


# DIO – III/21047 stan. km 34,661

uzavírka žel. přejezdu č. P191


19. 03. 2025 Město

Zájezd

*Průběh k č. j. 160/H/2025  
MARIÁNSKÁ*

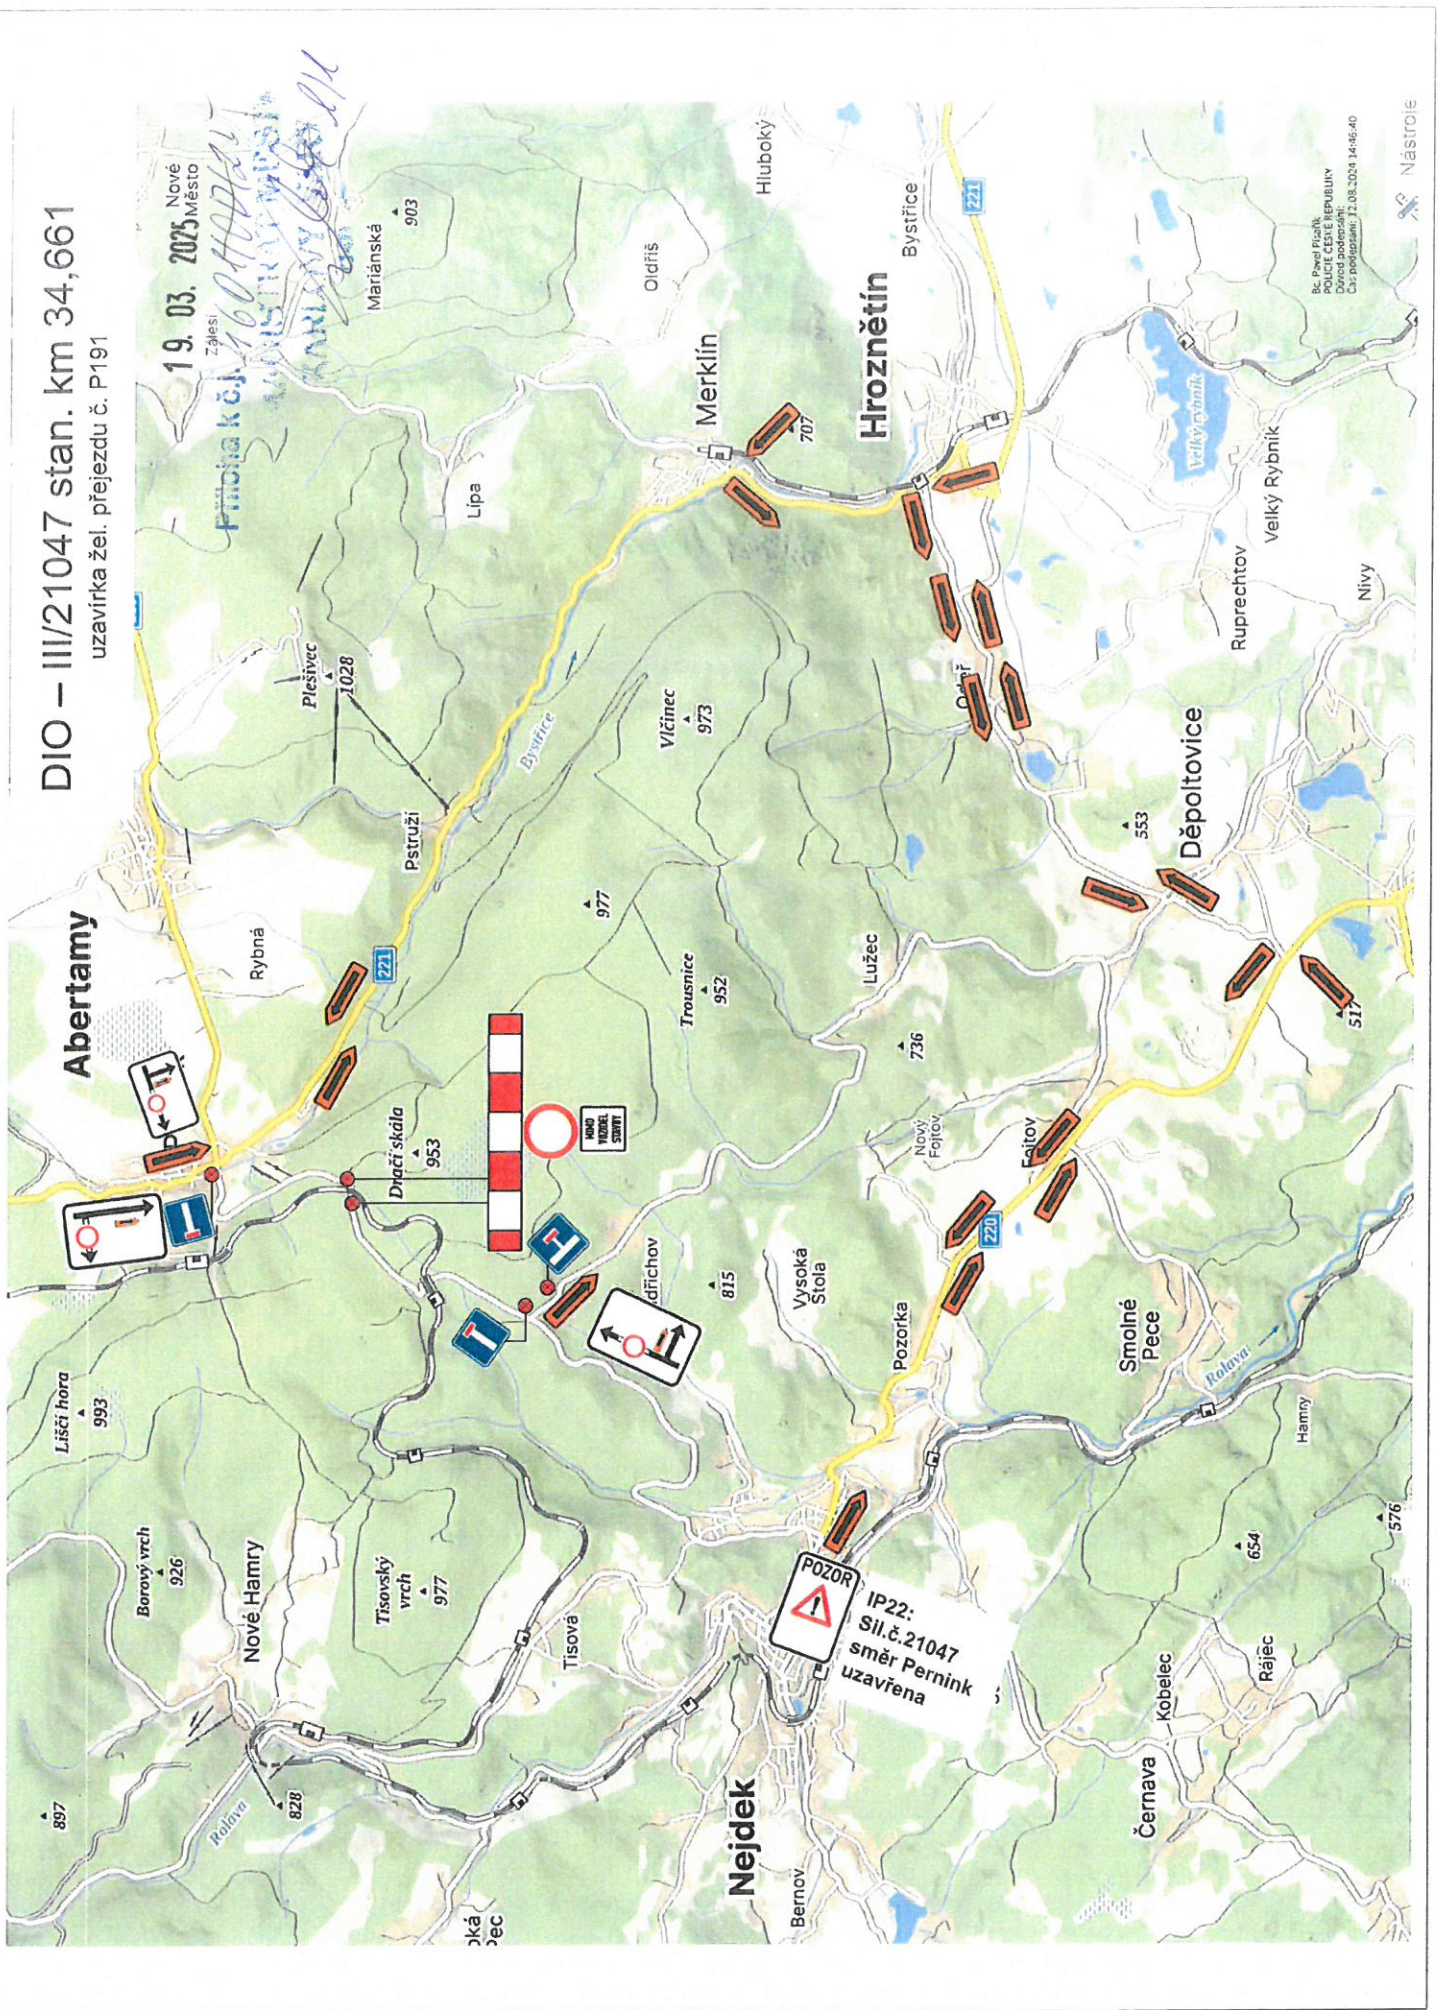

Státní úřad  
POLICE ČESKÉ REPUBLIKY  
Doradce podzemní:  
Číslo podzemní: 72.08.3029.14-16-40

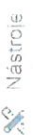

Národní policie České republiky