
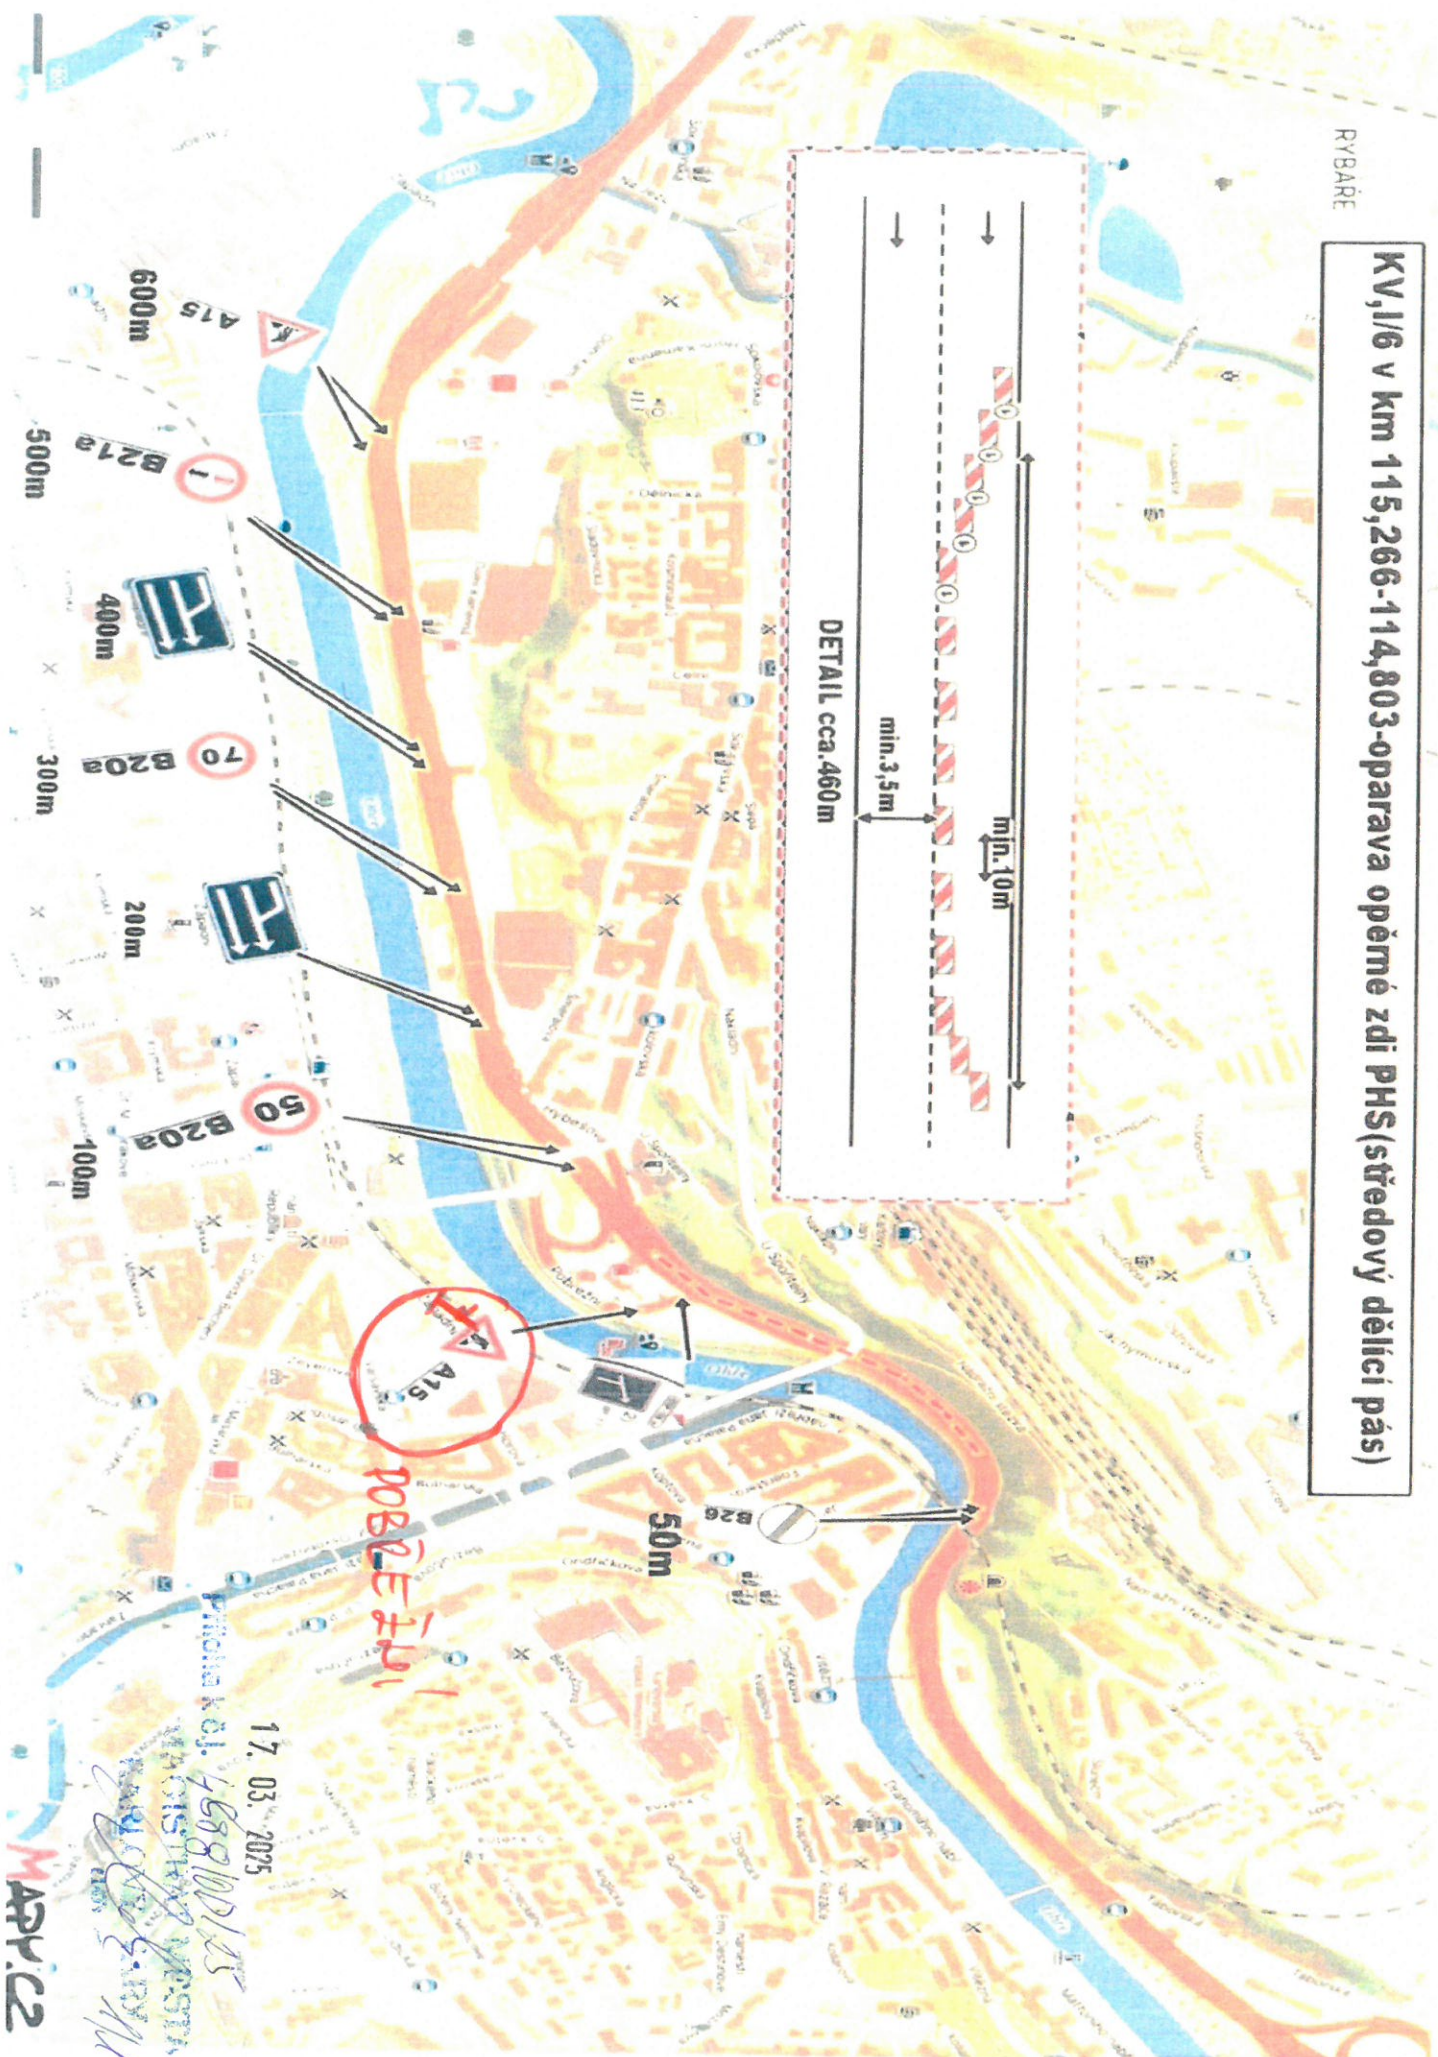


RYBÁŘE

KV, I/6 v km 115,266-114,803-oprava opěrné zdi PHS (středový dělicí pás)

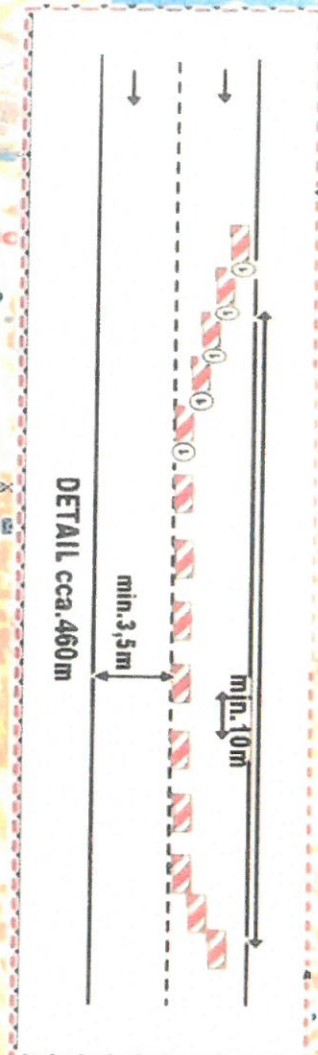

17. 03. 2025

Průběh k.č. 4688/001/15

Průběh k.č. 4688/001/15

Průběh k.č. 4688/001/15

MAPIC