
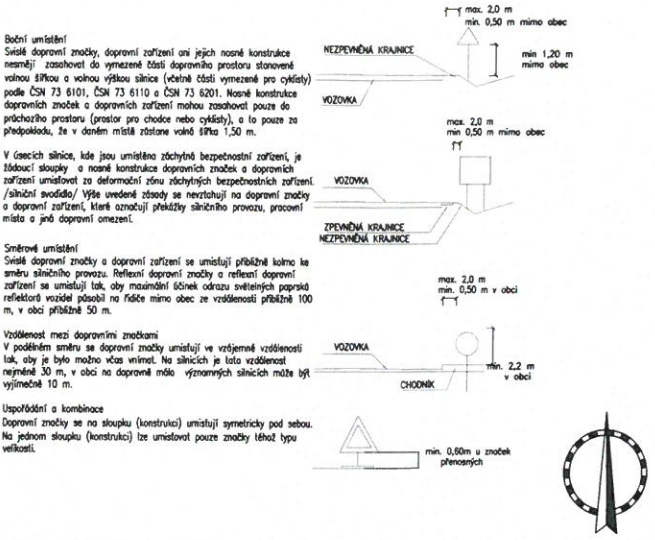


NÁVRH SITUACE DIO
DOPRAVNĚ INŽENÝRSKÁ OPATŘENÍ

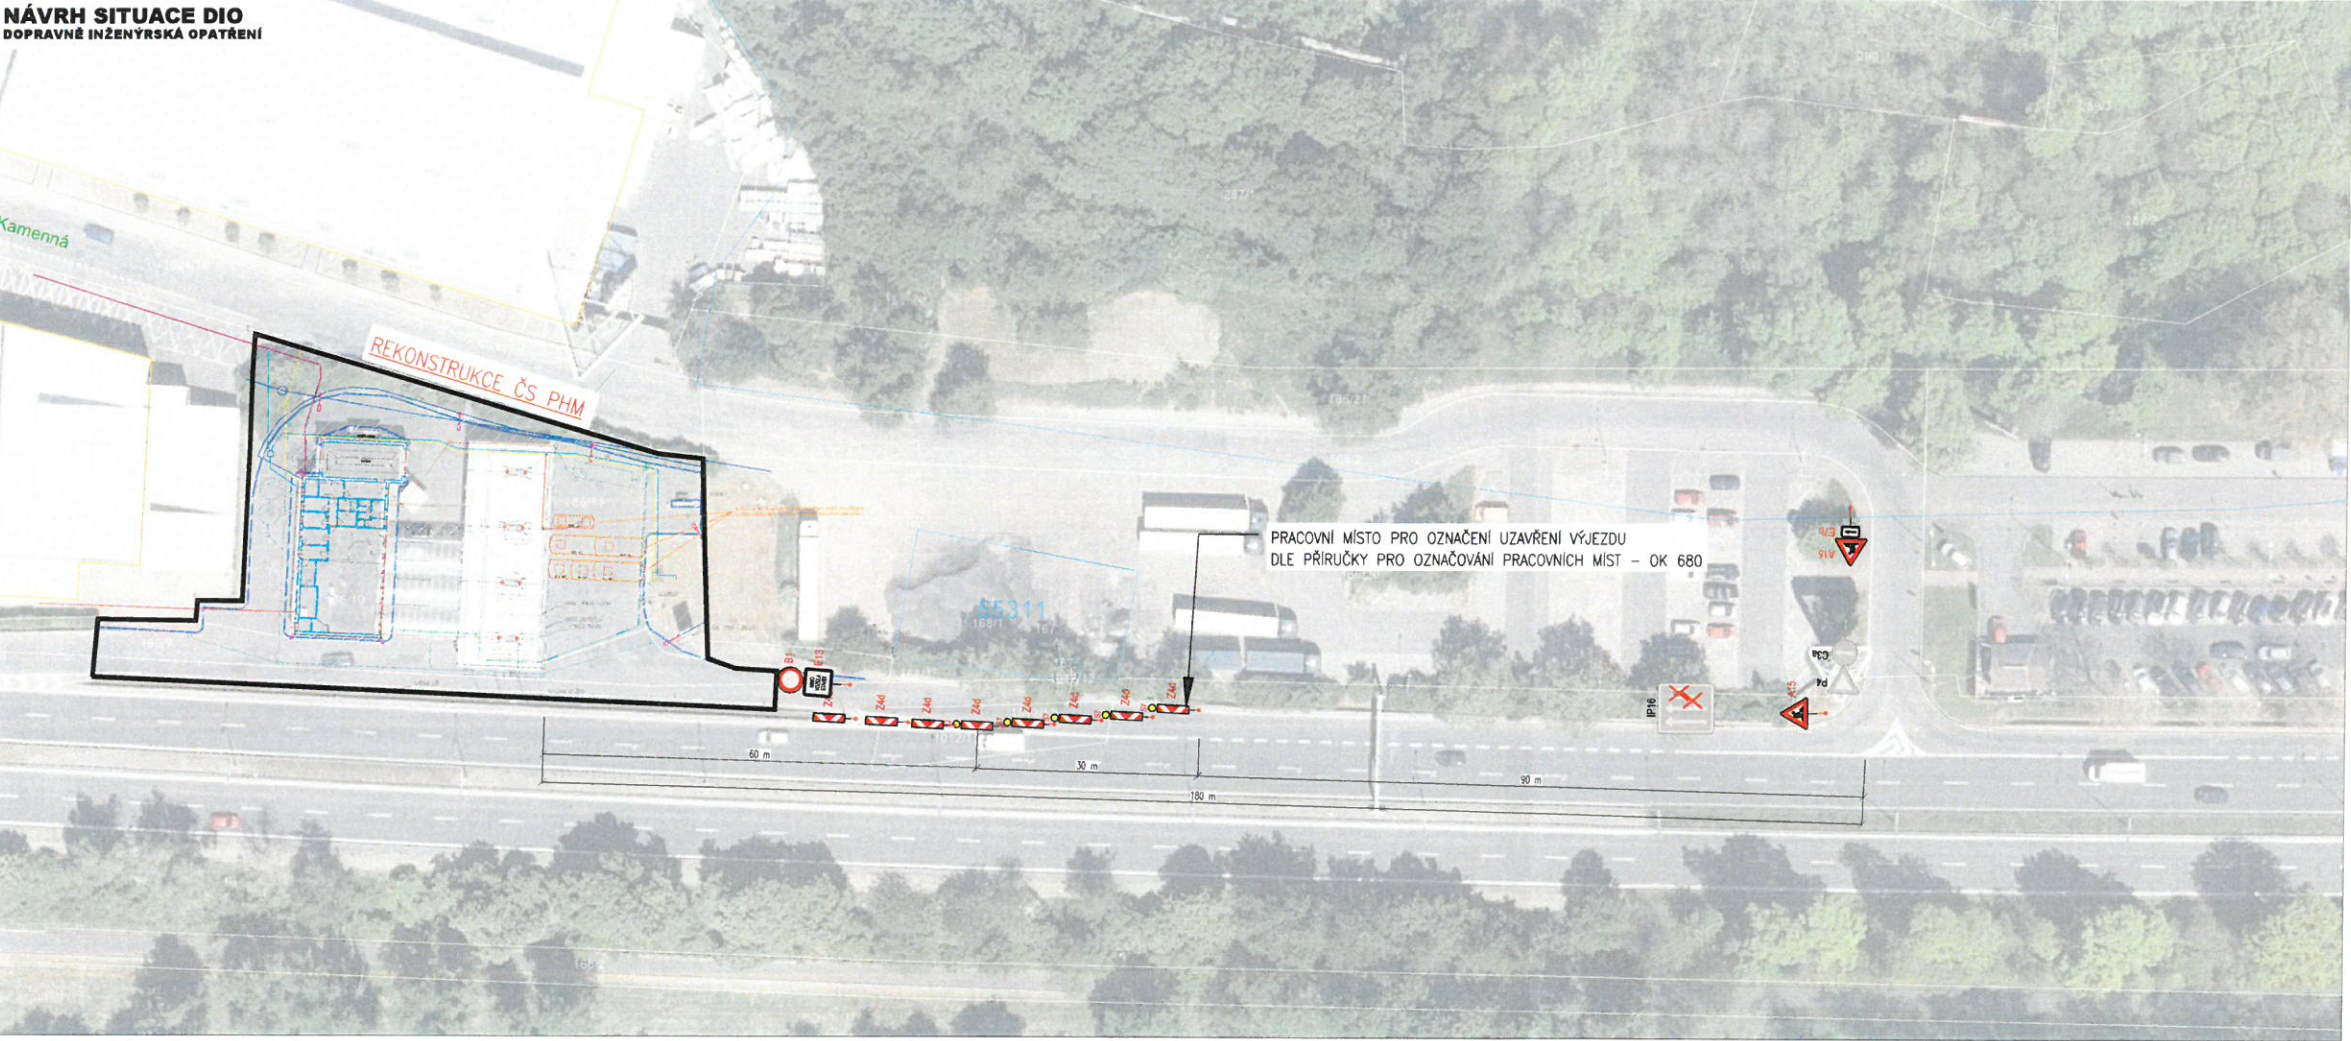

ČS PHM OMV KARLOVY VARY DOLNÍ KAMENNÁ

Objednatel:
OMV
OMV
OMV ČESKÁ REPUBLIKA, s.r.o.
Štátkova 1638/18
CZ-140 00 Praha 4

SG GEOTECHNIKA
SG Geotechnika a.s.
Geologická 988/4, 152 00 Praha 5
VEDOUcí PROJEKTU:
Ing. Ronald Lauko
TITUL, JMÉNO

Vypracoval	Ing. Daniel Gabrle	Zak. číslo	241201
Tech. kontrola	Ing. arch. Josef Veselý, ČKA 4535	Datum	12/2024
Akce	ČS OMV, KARLOVY VARY D. KAMENNÁ REKONSTRUKCE SHOP + TECH. PHM		
		Stupeň	DSP
		Měřítko	1:200
		Formát	A4
		Č. přílohy	Poré
Příloha	NÁVRH SITUACE DIO		

Příloha k č.j. 5 101/00/25
21. 03. 2025
MAGISTRÁT KARLOVY VARY
Ing. Ronald Lauko
114