



INCAL s.r.o.

Sadovská 60, Dalovice 326 63

Sadovská č.p. 60 , Vysoká , 362 63 Dalovice

IČ : 033 84 462 , DIČ : CZ03384462

gsm : +420 606 692 850 , email : martin@vincibr.com

Podmínky pro umístění dopravních značek

Dopravní značky budou před místo prací umístěny těsně před začátkem prací a po ukončení činnosti, nebo při změně dopravní situace budou neprodleně odstraněny.

Dopravní značky budou výhradně v reflexní úpravě (folie tř. I - 7letá).

Rozměry a provedení dopravních značek musí být dle ČSN ISO 22727. K označení nesmí být použito nečitelných nebo poškozených značek. Dopravní opatření jsou navržena dle TP 66 2015 "Zásady pro označování pracovních míst na pozemních komunikacích" a v souladu se zákonem č. 361/2000 Sb., ve znění pozdějších předpisů a vyhlášky MDaS 294/2015 Sb., kterou se provádějí pravidla provozu na pozemních komunikacích a úprava a řízení provozu na pozemních komunikacích, ve znění pozdějších předpisů. Provádějící firma zodpovídá za umístění a úplnost souboru přechodného dopravního značení dle schválené dokumentace.

Značky a zábrany musí být zajištěny proti posuvu vlivem povětrnosti. Sloupky u přenosných dopravních značek budou opatřeny reflexním polepem (červenobílým), délka jednotlivých barevných polí bude 10cm.

Spodní okraj nejspodnější značky bude nejméně 60cm nad vozovkou, u zábran Z2 min. 90cm nad vozovkou.

Řízení dopravy poučenými pracovníky

V případě potřeby lze zajistit plynulost a bezpečnost provozu pomocí poučených pracovníků v reflexních vestách vybavených zastavovacím terčem případně radiostanicemi.

Poučenou osobou se myslí osoba, kterou řidič nebo odpovědný pracovník, poučil o požadovaném úkonu a která svým věkem a rozumovou vyspělostí má dostatečné předpoklady pro to aby s ohledem na konkrétní situaci řádně zabezpečila sledovaný cíl. V případě nutnosti mohou poučené osoby krátkodobě zastavit provoz.

Závěr

Provádějící firma stanoví odpovědnou osobu na dozor pro případ ztráty dopravních značek a jejich rychlého doplnění nebo řešení dalších možných situací v souvislosti s bezpečností silničního provozu.

28. 03. 2025

5699100125
REGISTRAT MĚSTA
DALOVICE 326 63
114


ZÁJMOVÉ ÚZEMÍ


IV-12-0023612_Dalovice, Vysoká, poz.č. 270/1 : KNN

28. 03. 2025


PROJEKT 5699/02/25
MAGIS 349 PŘÍPRAVA
KARLOV VARY 214

A3

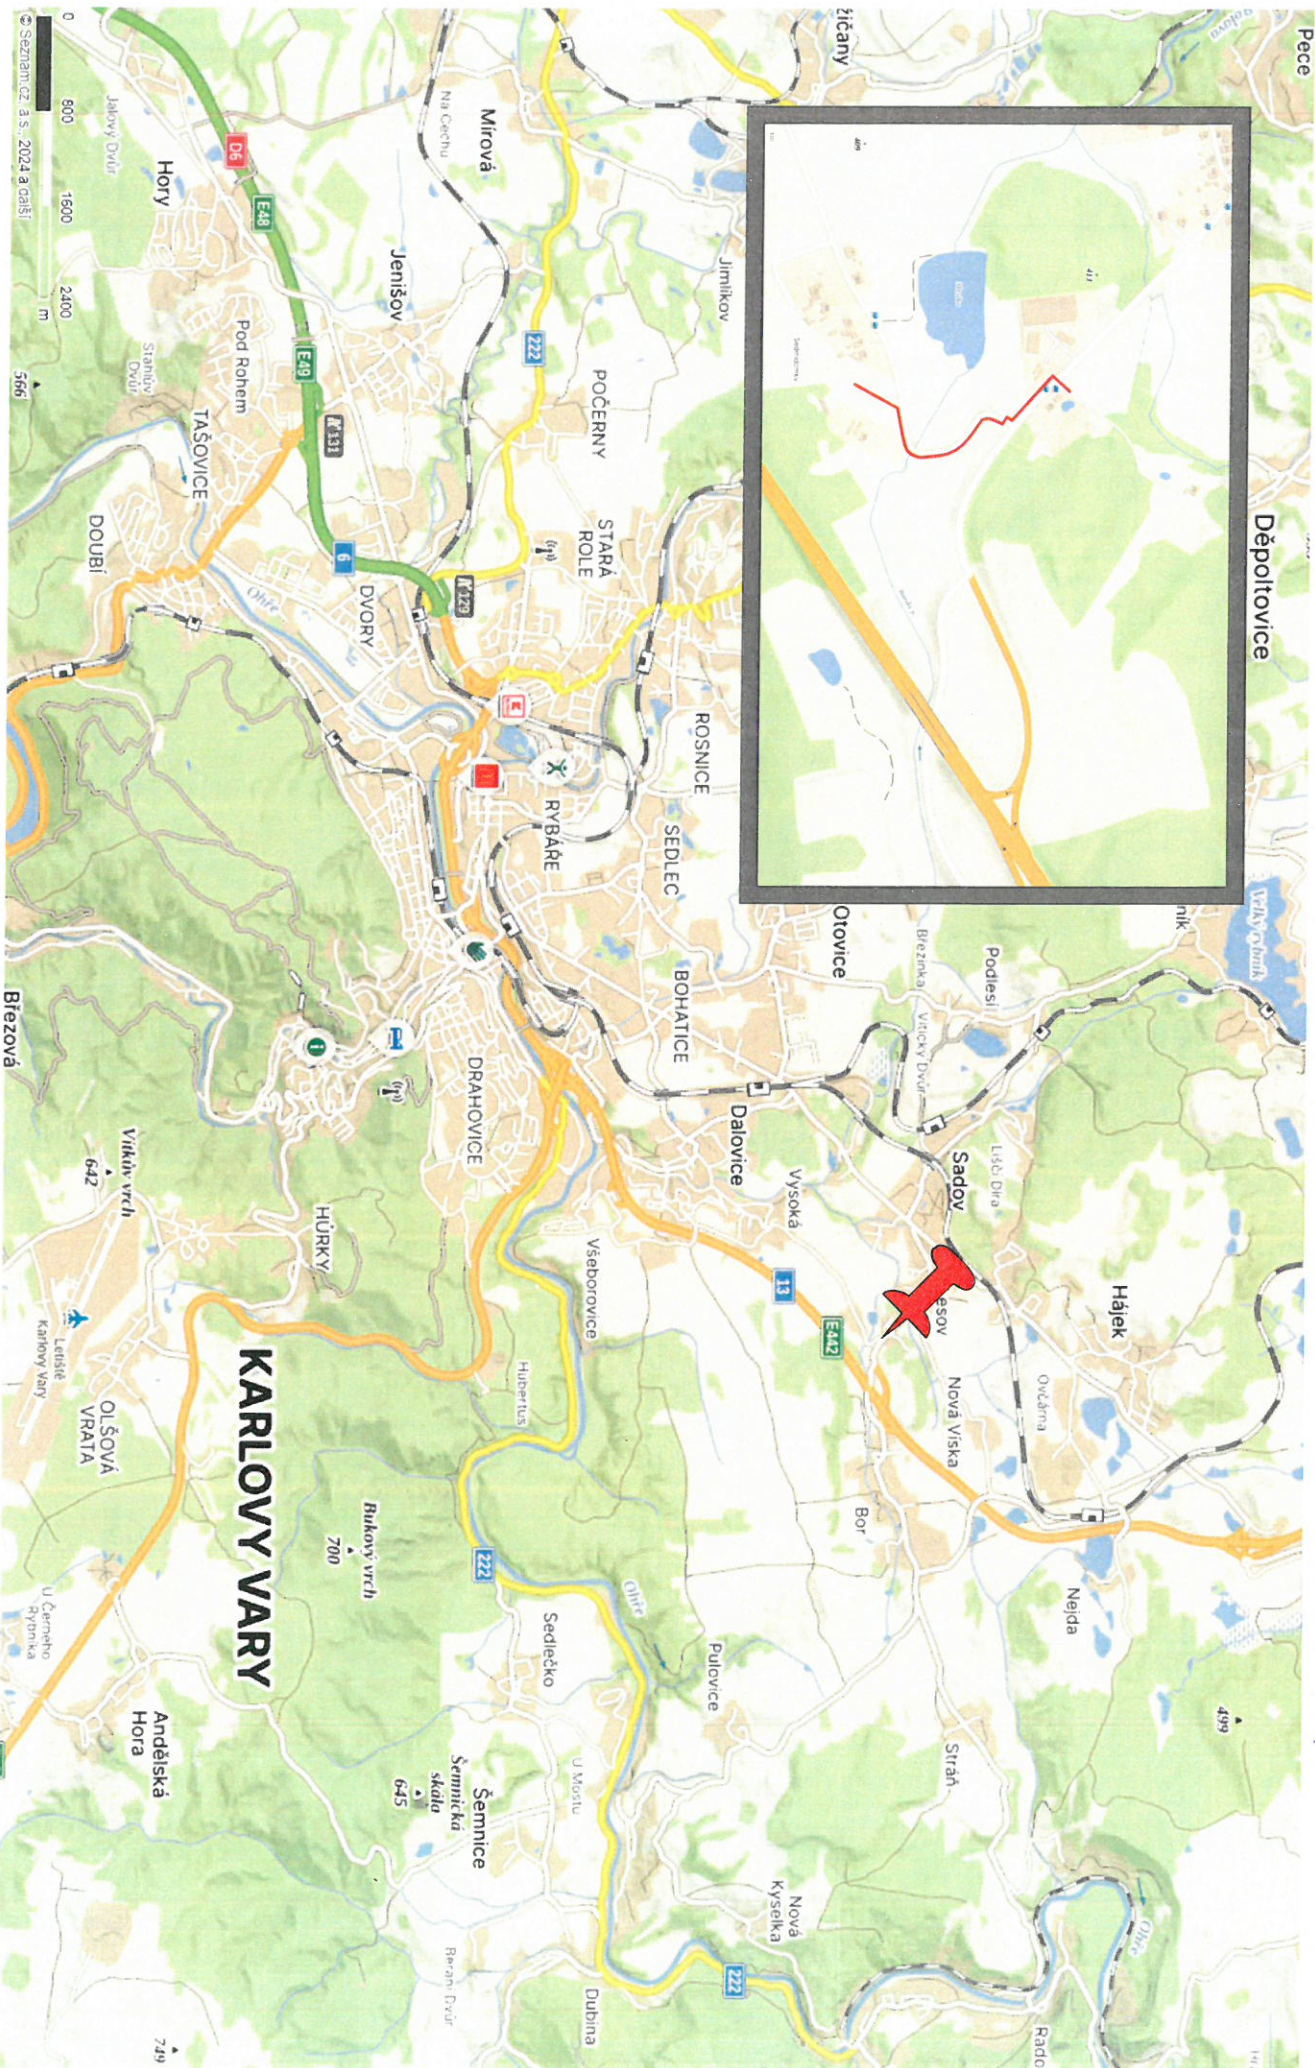

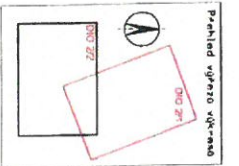


-  STÁVAJÍCÍ DOPRAVNÍ ZNAČENÍ
-  PŘECHODNÉ DOPRAVNÍ ZNAČENÍ
-  NOVÉ PODZEMNÍ KABELOVÉ VEDENÍ NN/KV

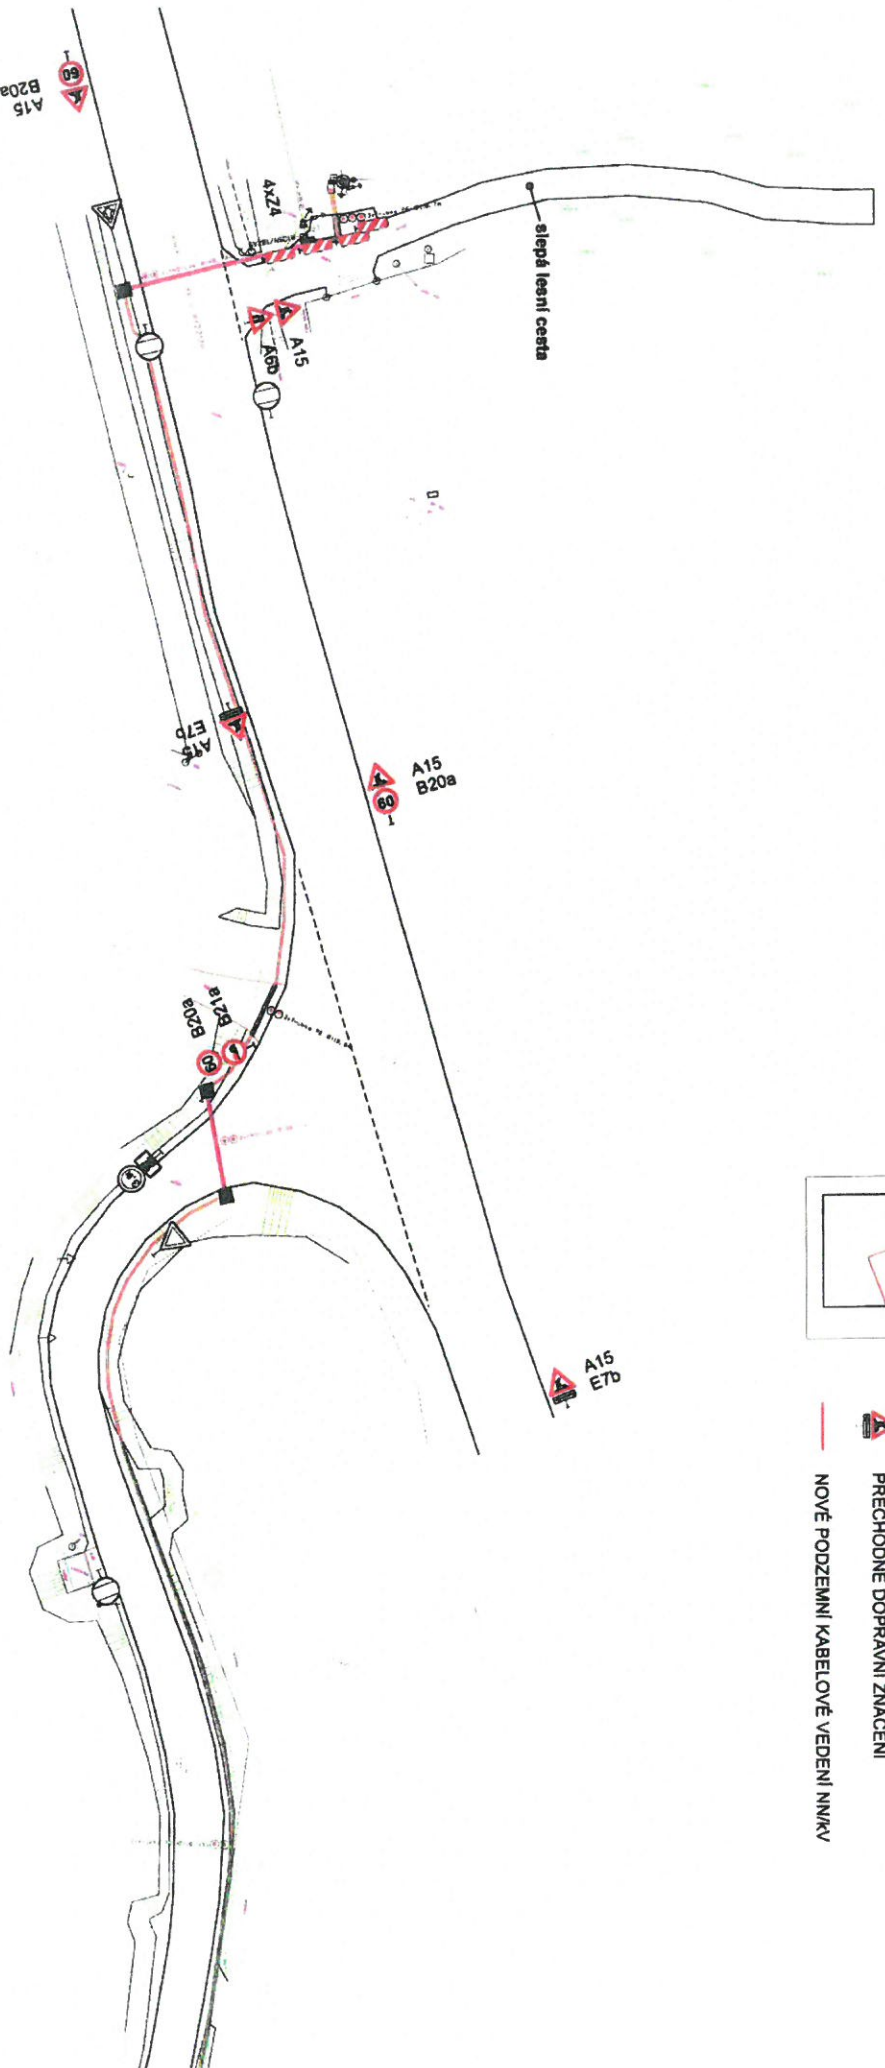



28. 03. 2025

Průběh č. 5699/102/25

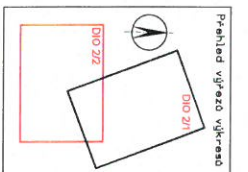MAKROSTRUKTURNÍ
PŘEHLED
3/4



-  STÁVAJÍCÍ DOPRAVNÍ ZNAČENÍ
-  PŘECHODNÉ DOPRAVNÍ ZNAČENÍ
-  NOVÉ PODZEMNÍ KABELOVÉ VEDENÍ NN/KV



28. 03. 2025

5699100125
 28. 03. 2025
 A14