


KONCEPT			
c			
b			
a			
sznožení změny	text změny - odpovědní	datum	podpis
Nová studie	D6 KNÍNICE - BOŠOV	Číslo objektu	SO 103
Společnost autor	ŘEDITELSTVÍ SILNIC A DÁLNIC Čertanská 2023/12, 140 00, Praha 4	Autorka	
Technický doz. inženýr	Společnost SG-VPK-SD-BOŽP-2024 Zastoupené vedoucím společností: Komovita s.r.o. Komovita s.r.o. Olšanská 2543/1a, 130 00 Praha 3	Autorka	
Zhotovitel stavby	Společnost D6 Knínice - Bošov	Autorka	
Společná společnost:	ELPROVIA ELPROVIA CZ s.r.o. U Mlýnského náhonu 191/2 146 00 Praha 4	Autorka	
Společná společnost:	SEKES BONDÁŘ s.r.o. Kobylská 419/157 251 99 Mladá	Autorka	
Společná společnost:	STAVBY MOŠTO s.r.o. Výsadbové 138 146 00 Praha 4	Autorka	
Konštruktér RDS	TUBES spol. s r.o. Nad Zámčím 345/12, 142 00 Praha 4	Autorka	
TUBES spol. s r.o., Nad Zámčím 345/12, 142 00 Praha 4 - tel. 226 066 233, e-mail: tubes@tubes.cz			
Technický zhotovitel:	Ing. David ŘEHAČEK	Technický zhotovitel:	Ing. Radovan STANKOVEN
Technický zhotovitel:	Ing. David ŘEHAČEK	Technický zhotovitel:	Ing. Radovan STANKOVEN
Kraj:	KARLOVARSKÝ	Číslo stavby:	TU-25104-03
Katolání: (část):	Město KNÍNICE, Okres KARLOV VARY, Středočeský územní svaz ÚSES, MOŠTO	Datum:	03/2025
Objekt:	Společnost D6 Knínice - Bošov	Forma:	OKA.4
Áno:	D6 KNÍNICE - BOŠOV	Měřítko:	1:1000
Objekt:	SO 180 - PŘECHODNÉ DOPRAVNÍ ZNAČENÍ	Typ:	RDS
Průběh:	STAVENIŠTNÍ VJEZDY [7+8+9] NA SIL. III/20522 V km 1,510 a 1,080	Číslo přílohy:	7+8+9

Příloha č. 1 5008/00/25
 18. 03. 2025
 MĚSTSKÝ ÚŘAD
 KARLOV VARY
 1/2

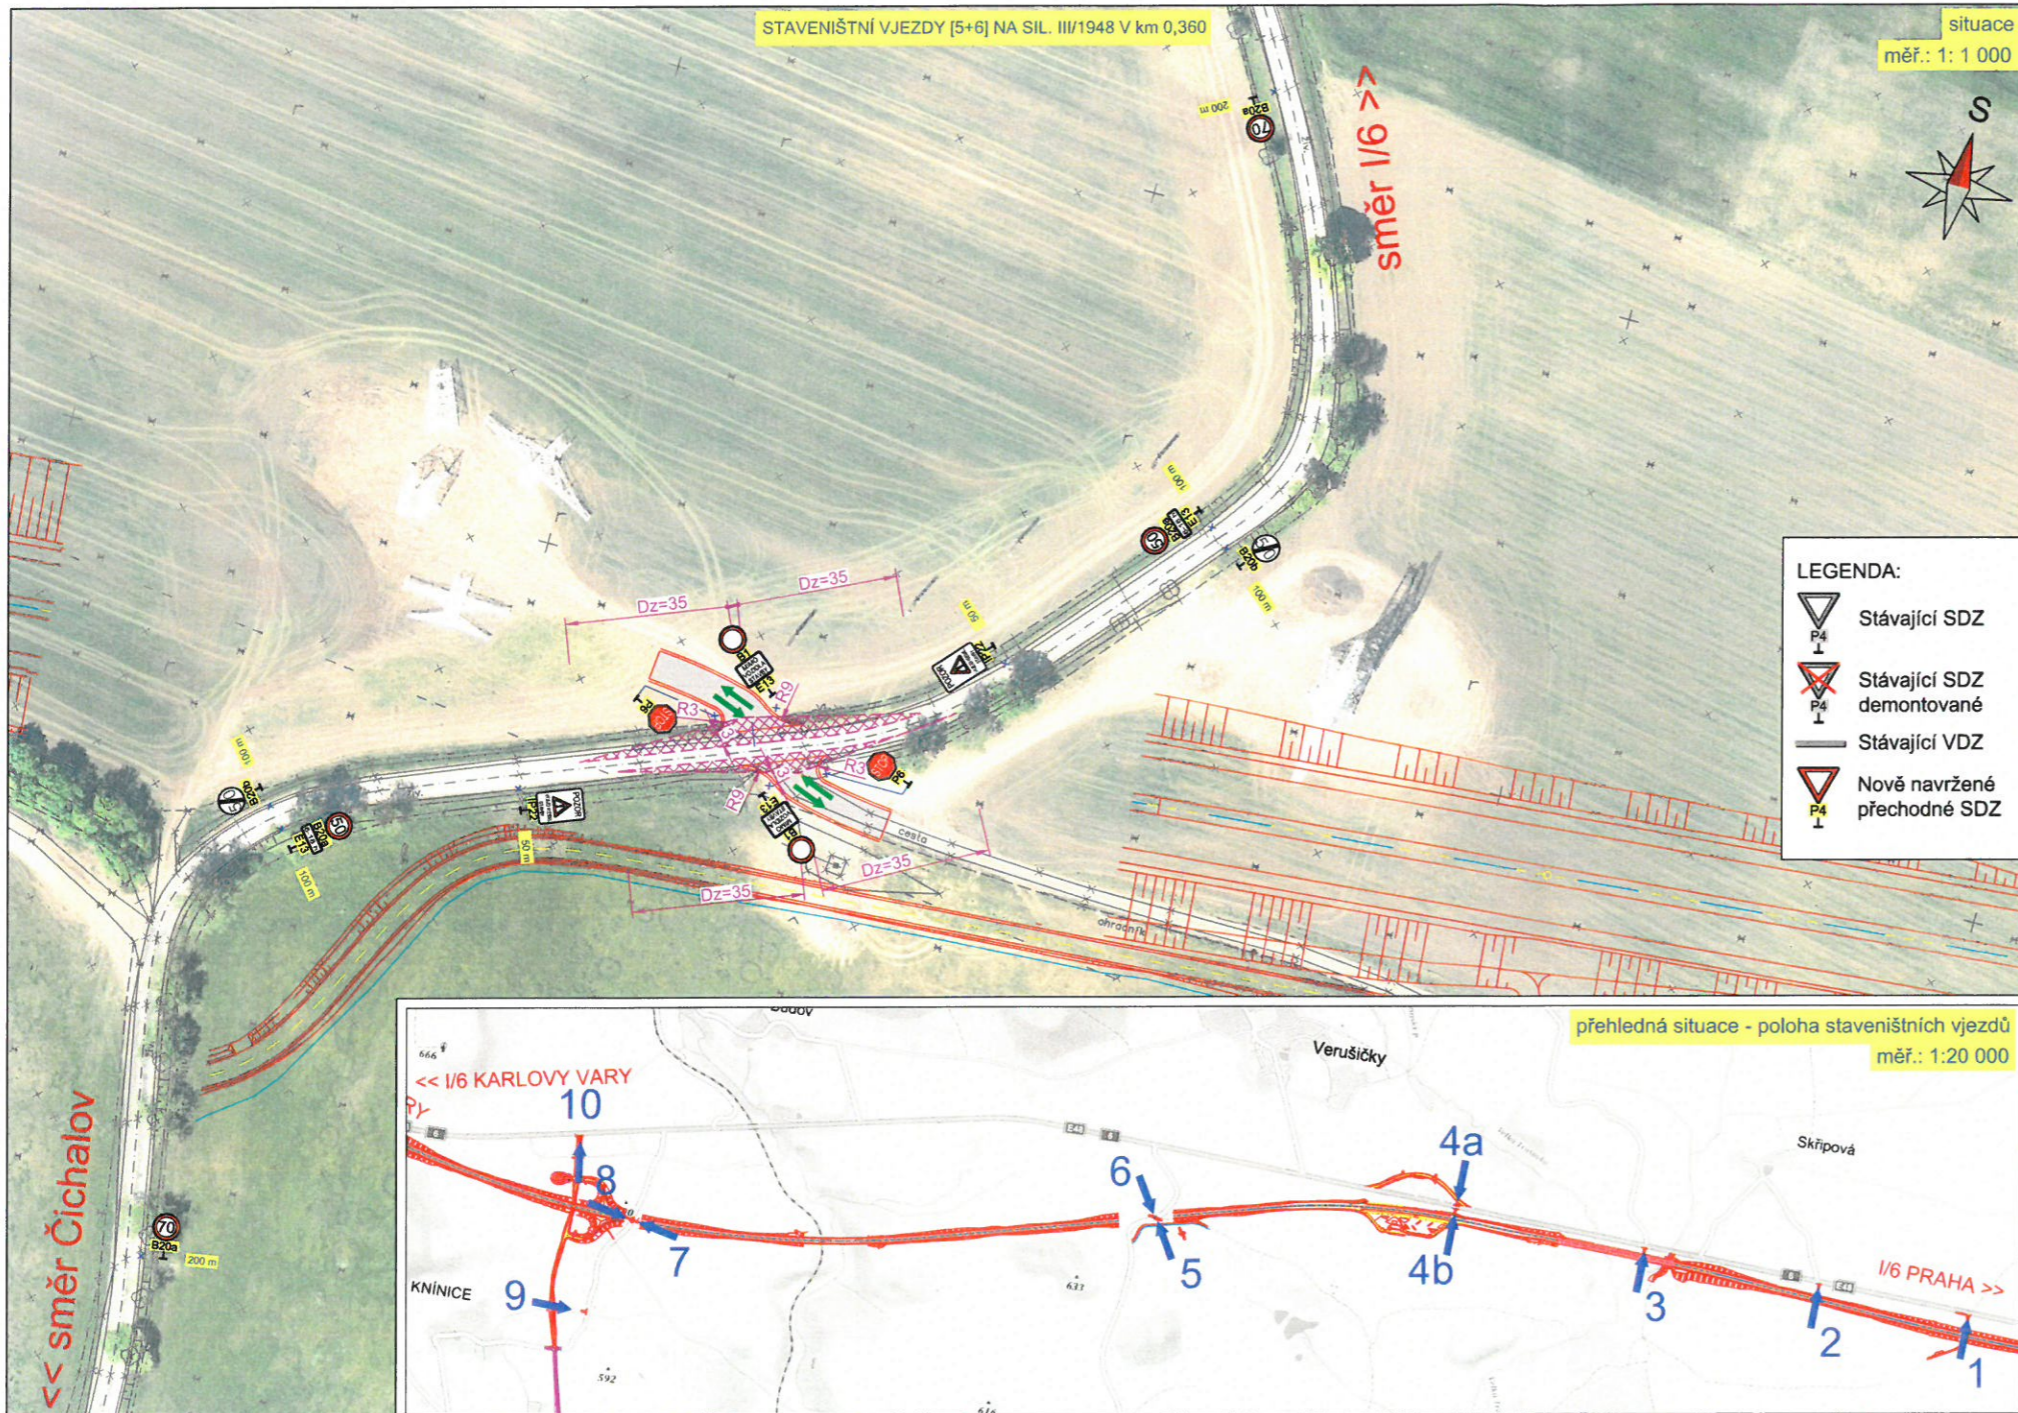

KONCEPT

c			
b			
a			
označení změny	text změny – odůvodnění	datum	podpis
Název stavby: D6 KNÍNICE - BOŠOV		Číslo objektu: SO 103	
Objednatel stavby: ŘEDITELSTVÍ SILNIC A DÁLNIC ŘEDITELSTVÍ SILNIC A DÁLNIC ČR s. p. Čerčanská 2023/12, 140 00, Praha 4		Razítko: Kontrolovat: Datum: Podpis:	
Technický dozor investora: Společnost SG–VPK–SD–BOŽP–2024 Zastoupené vedoucím společníkem: Komovia s.r.o. Komovia s.r.o. Olšanská 2643/1a, 130 00 Praha 3		Razítko: Kontrolovat: Datum: Podpis:	
Zhotovitel stavby: Společnost D6 Knínice - Bošov Správce společnosti: EUROVIA CZ, a.s. U Michelského lesa 1581/2 140 00 Praha 4 Společník společnosti: BERGER BOHEMIA a.s. Klatovská 410/167 321 00 Píseň STAVBY MOSTŮ a.s. Vyskočilova 1506 140 00 Praha 4		Razítko: Kontrolovat: Datum: Podpis:	
Koordinační RDS: TUBES spol. s r.o. Nad Zátěším 345/12, 142 00 Praha 4		Razítko: Kontrolovat: Datum: Podpis:	
<small>Souřadnicový systém S-JTSK, Výškový systém Bpv</small>			
TUBES spol. s r.o., Nad Zátěším 345/12, 142 00 Praha 4 – tel. 226 066 233, e-mail: tubes@tubes.cz		Zhotovitel:	
Navrhl/vypracoval: Jaroslav RAK podpis:	Zodpovědný projektant: Jaroslav RAK podpis:	 Nad Zátěším 345/12 142 00 Praha 4	
Technická kontrola: Ing. David REHAK podpis:	Hlavní inženýr projektu: Ing. Radovan STANKOVEN podpis:		
Kraj: KARLOVARSKÝ	Čís. zakázky: TU-25104-03	Datum: 03/2025	
Katastrální území: VAHANEČ, KNÍNICE, ČIČHALOV, VERUŠIČKY, ŠTOUITOV, TÝNĚŠTĚ, SKŘÍPOVÁ, VRBICE, MOKRÁ	Objednatel: Společnost D6 Knínice - Bošov	Formát: 3xA4	Měřítko: 1:1000
D6 KNÍNICE - BOŠOV		Stupeň: RDS	Souprava:
Objekt: SO 180 – PŘECHODNÉ DOPRAVNÍ ZNAČENÍ	Čís. přílohy: 5+6	Priloha: STAVENIŠTNÍ VJEZDY [5+6] NA SIL. III/1948 V km 0,360	

Příloha č. 5008/00/25
18. 03. 2025