


2. 04. 2026

Průběh SSZ 2100126  
Vlastník: VODNINÁŘI BŘEZOVÁ

# I/20 Březová v km 5,3 - 5,6:

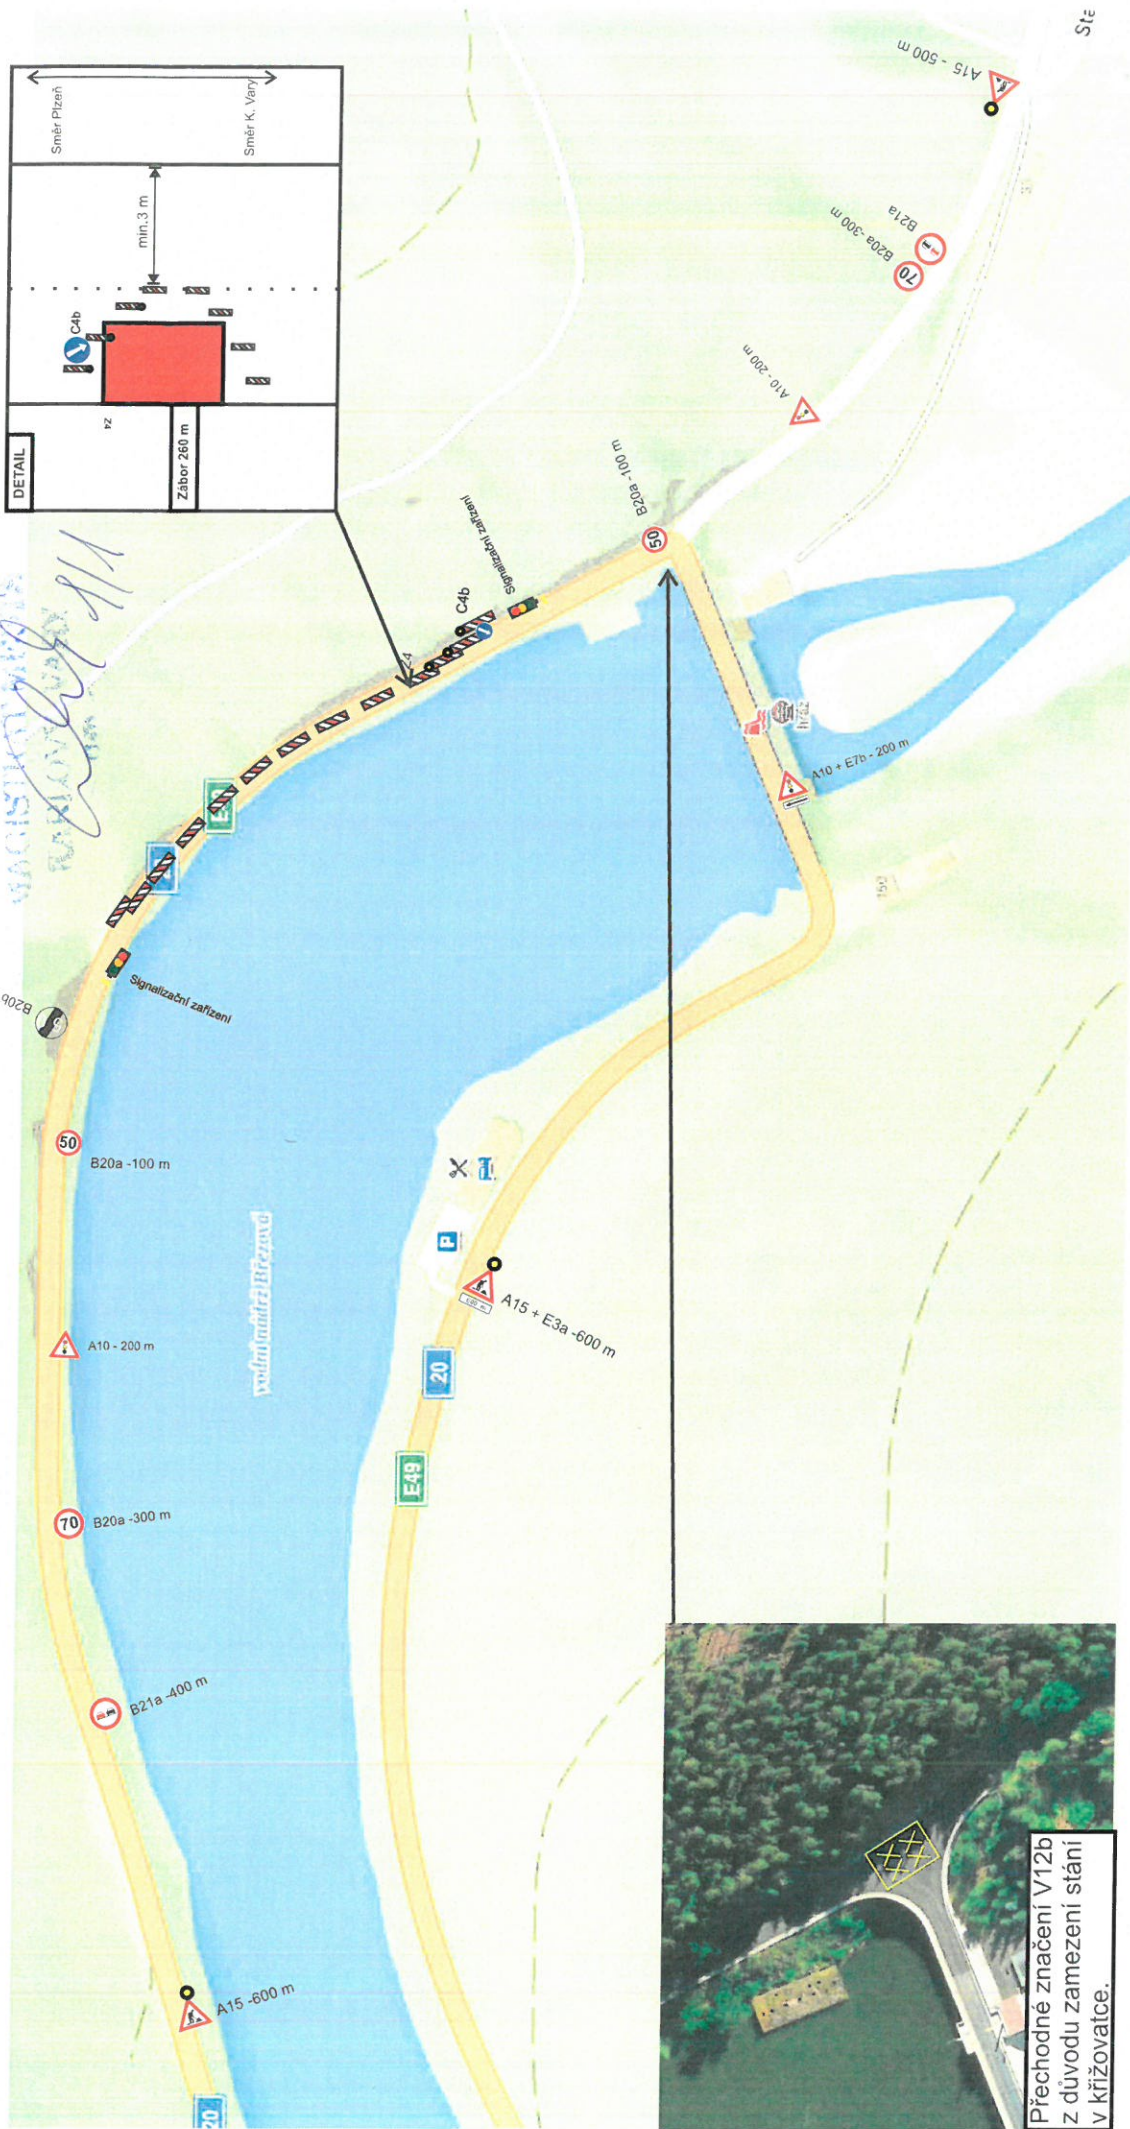

V případě tvoření kolon bude SSZ zakryto a provoz bude řízen poučenou osobou.



Přechodné značení V12b z důvodu zamezení stání v křižovatce.