

18. 04. 2024

Příloha k č. 544/100/24  
10. 15. 2024  
KARLOVY VARY  
1/2

POLICIE ČESKÉ REPUBLIKY  
Krajské ředitelství policie Karlovarského kraje  
dopravní inspektorát Karlovy Vary

Došlo: 13 -01- 2023

č. j.: KDPK-5399-2/j-2023-190306  
Počet listů: 4 Přílohy: -

Doručovací adresa:  
**Václav Vaidiš - Elektromontáže s.r.o.**  
Sedlec 199  
360 01 Karlovy Vary

Dopravní Inspektorát Karlovy Vary  
Rolavská 386  
360 17 Karlovy Vary

**Věc: Přejížděné dopravní značení pro stavbu sítě NN pro ČEZ Distribuce**

**Akce: Toužim, KV, Branišov, p. 14/1, kNN**

Dobrý den,

Naše společnost projektuje uvedenou stavbu v obci Branišov na krajské a místní komunikaci p.p.č. 914/4, 917/1 v k.ú.: Branišov [627020] a to formou protlaku pod krajskou komunikací, podélném výkopu v krajnici krajské komunikace a podélném výkopu v místní komunikaci. Jedná se o novou přípojku vyvedením kabelu ze stávající trafostanice (viz. výkres).

Podélný výkop bude veden v krajnici krajské komunikace a v tělese místní komunikace (za plné uzavírky).

Jedná se o standartní pracovní místo s nízkou dopravní obslužností:

- 1) Přejížděné dopravní značení pro podélný výkop – směrové desky Z4a,b po cca 5m a výstražná páska.
- 2) Oboustranně bude umístěno DZ – A15
- 3) Uzavírka místní komunikace je navržena dle schéma B/15. Překop komunikace se provede za úplné uzavírky komunikace – předpoklad 2 pracovní dny. Po ukončení prací bude DZ neprodleně odstraněno. Minimálně týden před samotnou uzavírkou komunikace bude umístěna IP22 s termínem uzavírky.

Provoz vozidel nebude přerušen a pro případný průjezd vozidel (HZS a ostatní) budou dopravu řídit proškolení a poučení pracovníci v reflexních vestách.

Výkopové a montážní práce budou trvat 5 dní.

Vyjádření zašlete ideálně datovou schránkou (ksa9kgd) nebo poštou na níže uvedenou adresu.

Za brzké vyřízení předem děkujeme.

S pozdravem

Ing. Netopilík Zdeněk

VÁCLAV VAIDIŠ  
ELEKTROMONTÁŽE s.r.o.  
SEDEC 199  
360 01 Karlovy Vary  
IČO: 263 82 295 DIČ: CZ26382300

Václav Vaidiš – Elektromontáže s.r.o.

Sedlec 199

360 01 Karlovy Vary

Tel: 732982950

Mail: [projektant@elektromontaze.com](mailto:projektant@elektromontaze.com)

PČR DI K.VARY DNE 09-02-2023

PŘÍLOHA K ČJ:


LIST: 44

por. Bc. Pavel Písařík  
komisař DI PČR K Vary  
ČOZ 326115



18. 04. 2024

Frída 101. 585410D124  
Městský úřad  
Karlovy Vary 2/2

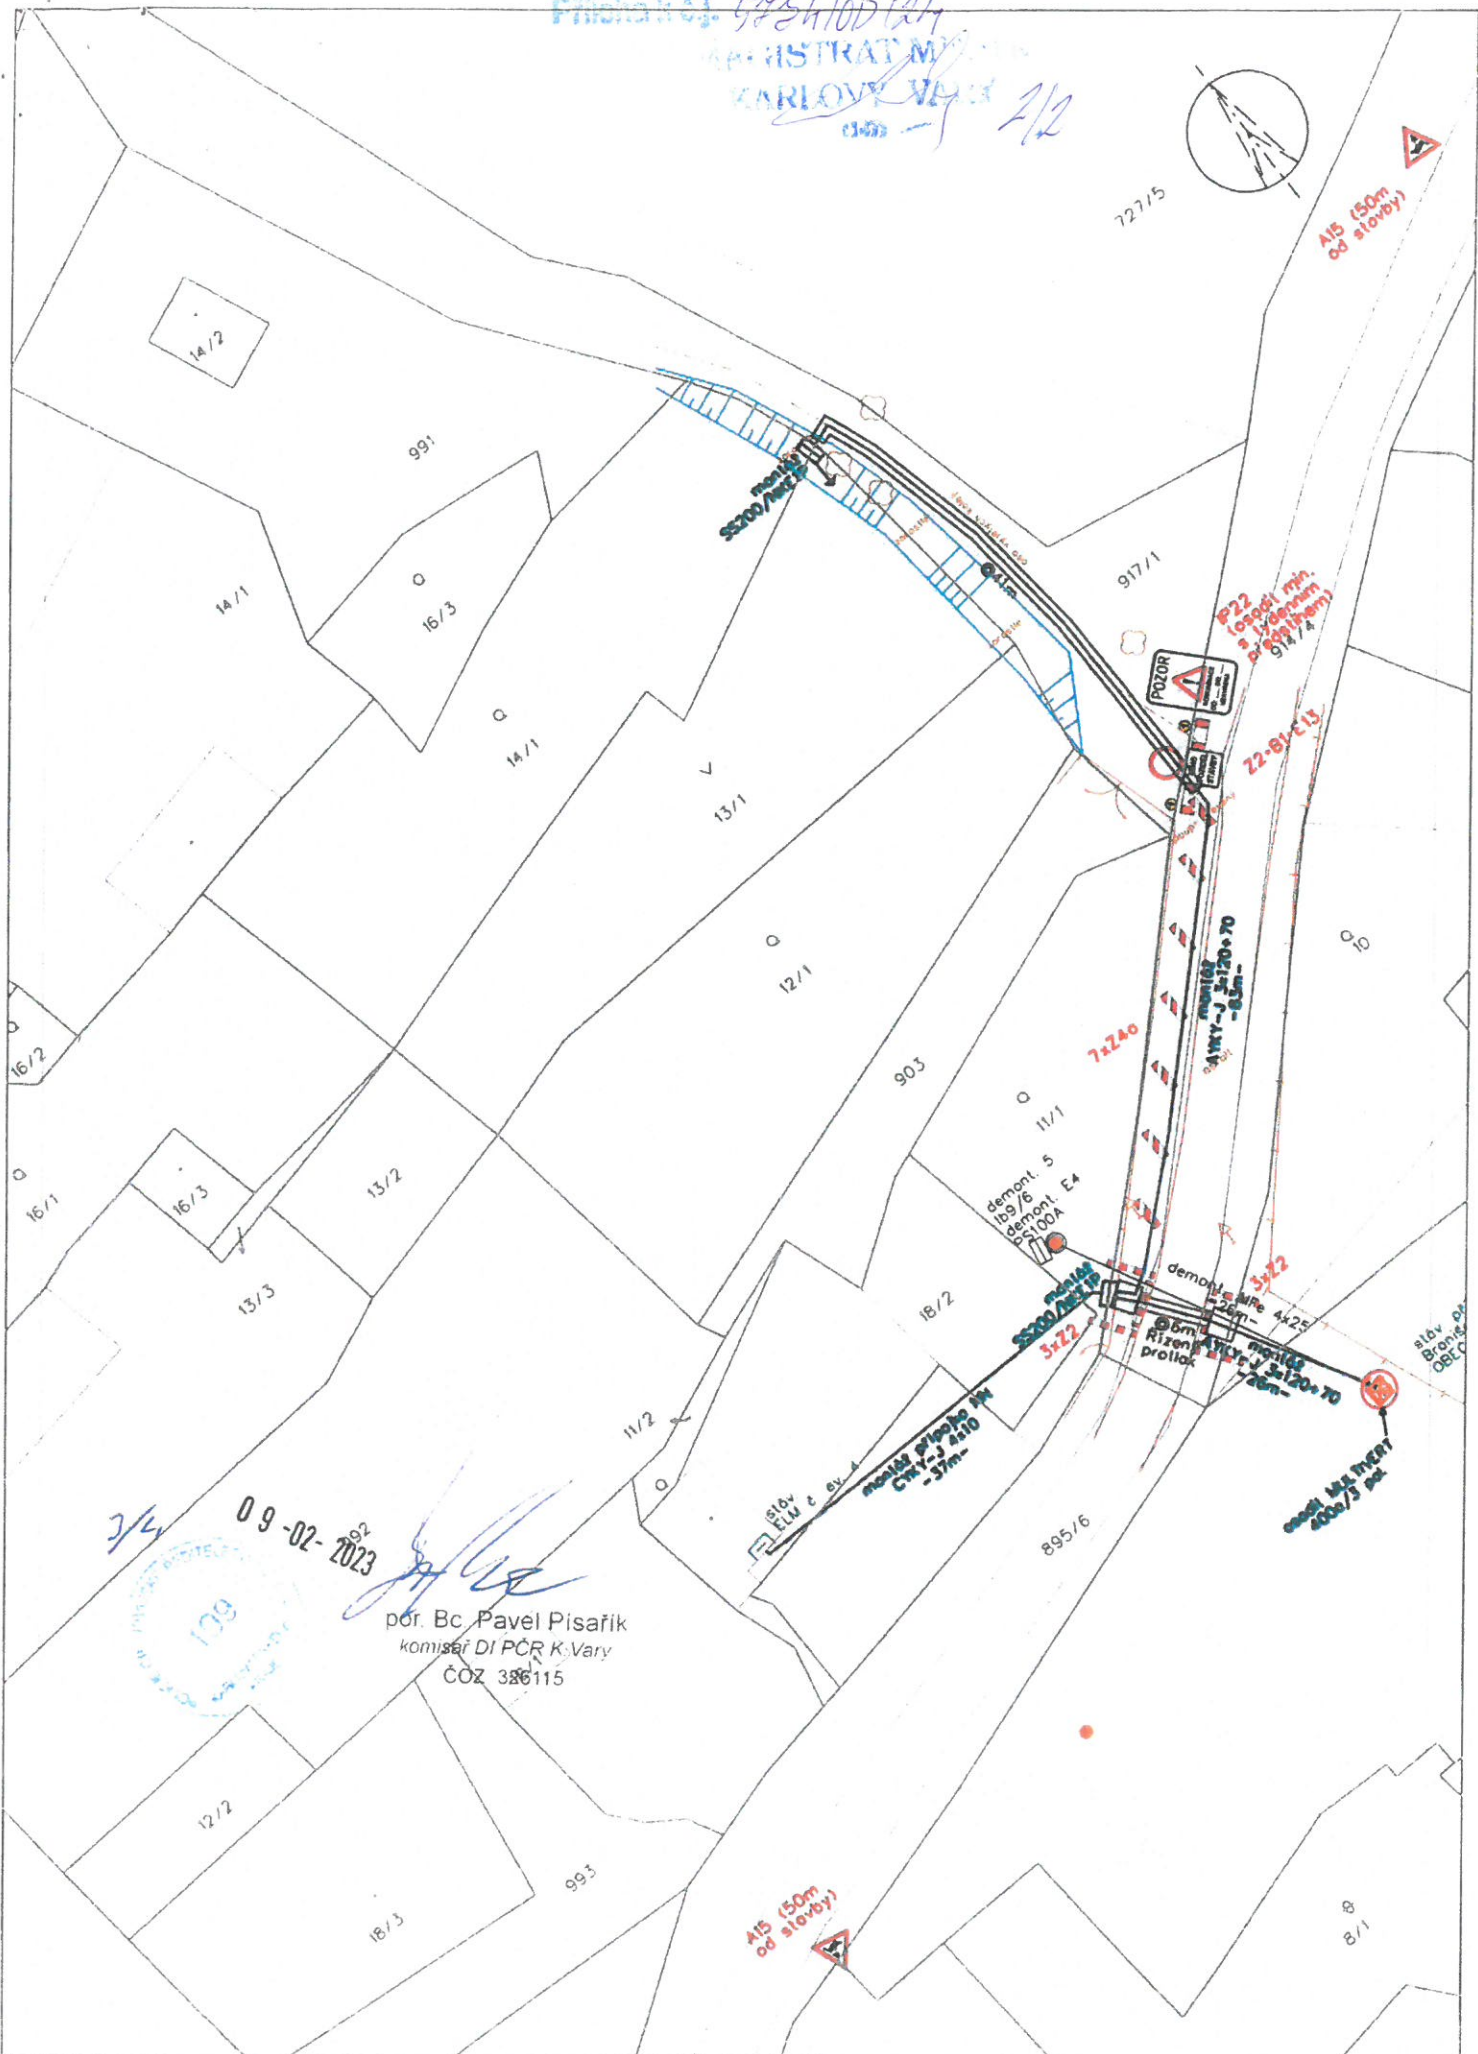

3/4  
09-02-2023



př. Bc. Pavel Písařík  
komisář DI PCR K. Vary  
ČOZ 336115

A15 (50m od stavby)

8/1