

SITUACE M 1:500

LEGENDA BAREV


- VOZOVKA
- VJEZDY, MÍSTO PRO KONTEJNERY
- CHODNÍK
- ZATRAVENÍ
- ČÍSLO A HRANICE PARCEL KN (STAVEBNÍ PARCELA)
- SLUČKOVÁ HRANICE

LEGENDA STÁV. INŽ. SÍTÍ

- VODOVOD
- KANALIZACE
- KABEL CETIN
- CETIN NADZEMNÍ
- VEREJNÉ OSVĚTLENÍ
- VEDEBNÍ NN NADZEMNÍ
- VEDEBNÍ NN PODZEMNÍ
- PŘIPOJENÍ VPUSTI

AKTUALIZACE: 02-10-2024

por. Petr Chvořtal
 por. Bc. Petr Chvořtal
 komisař DJ PČR K. Vary
 ČOZ 311865

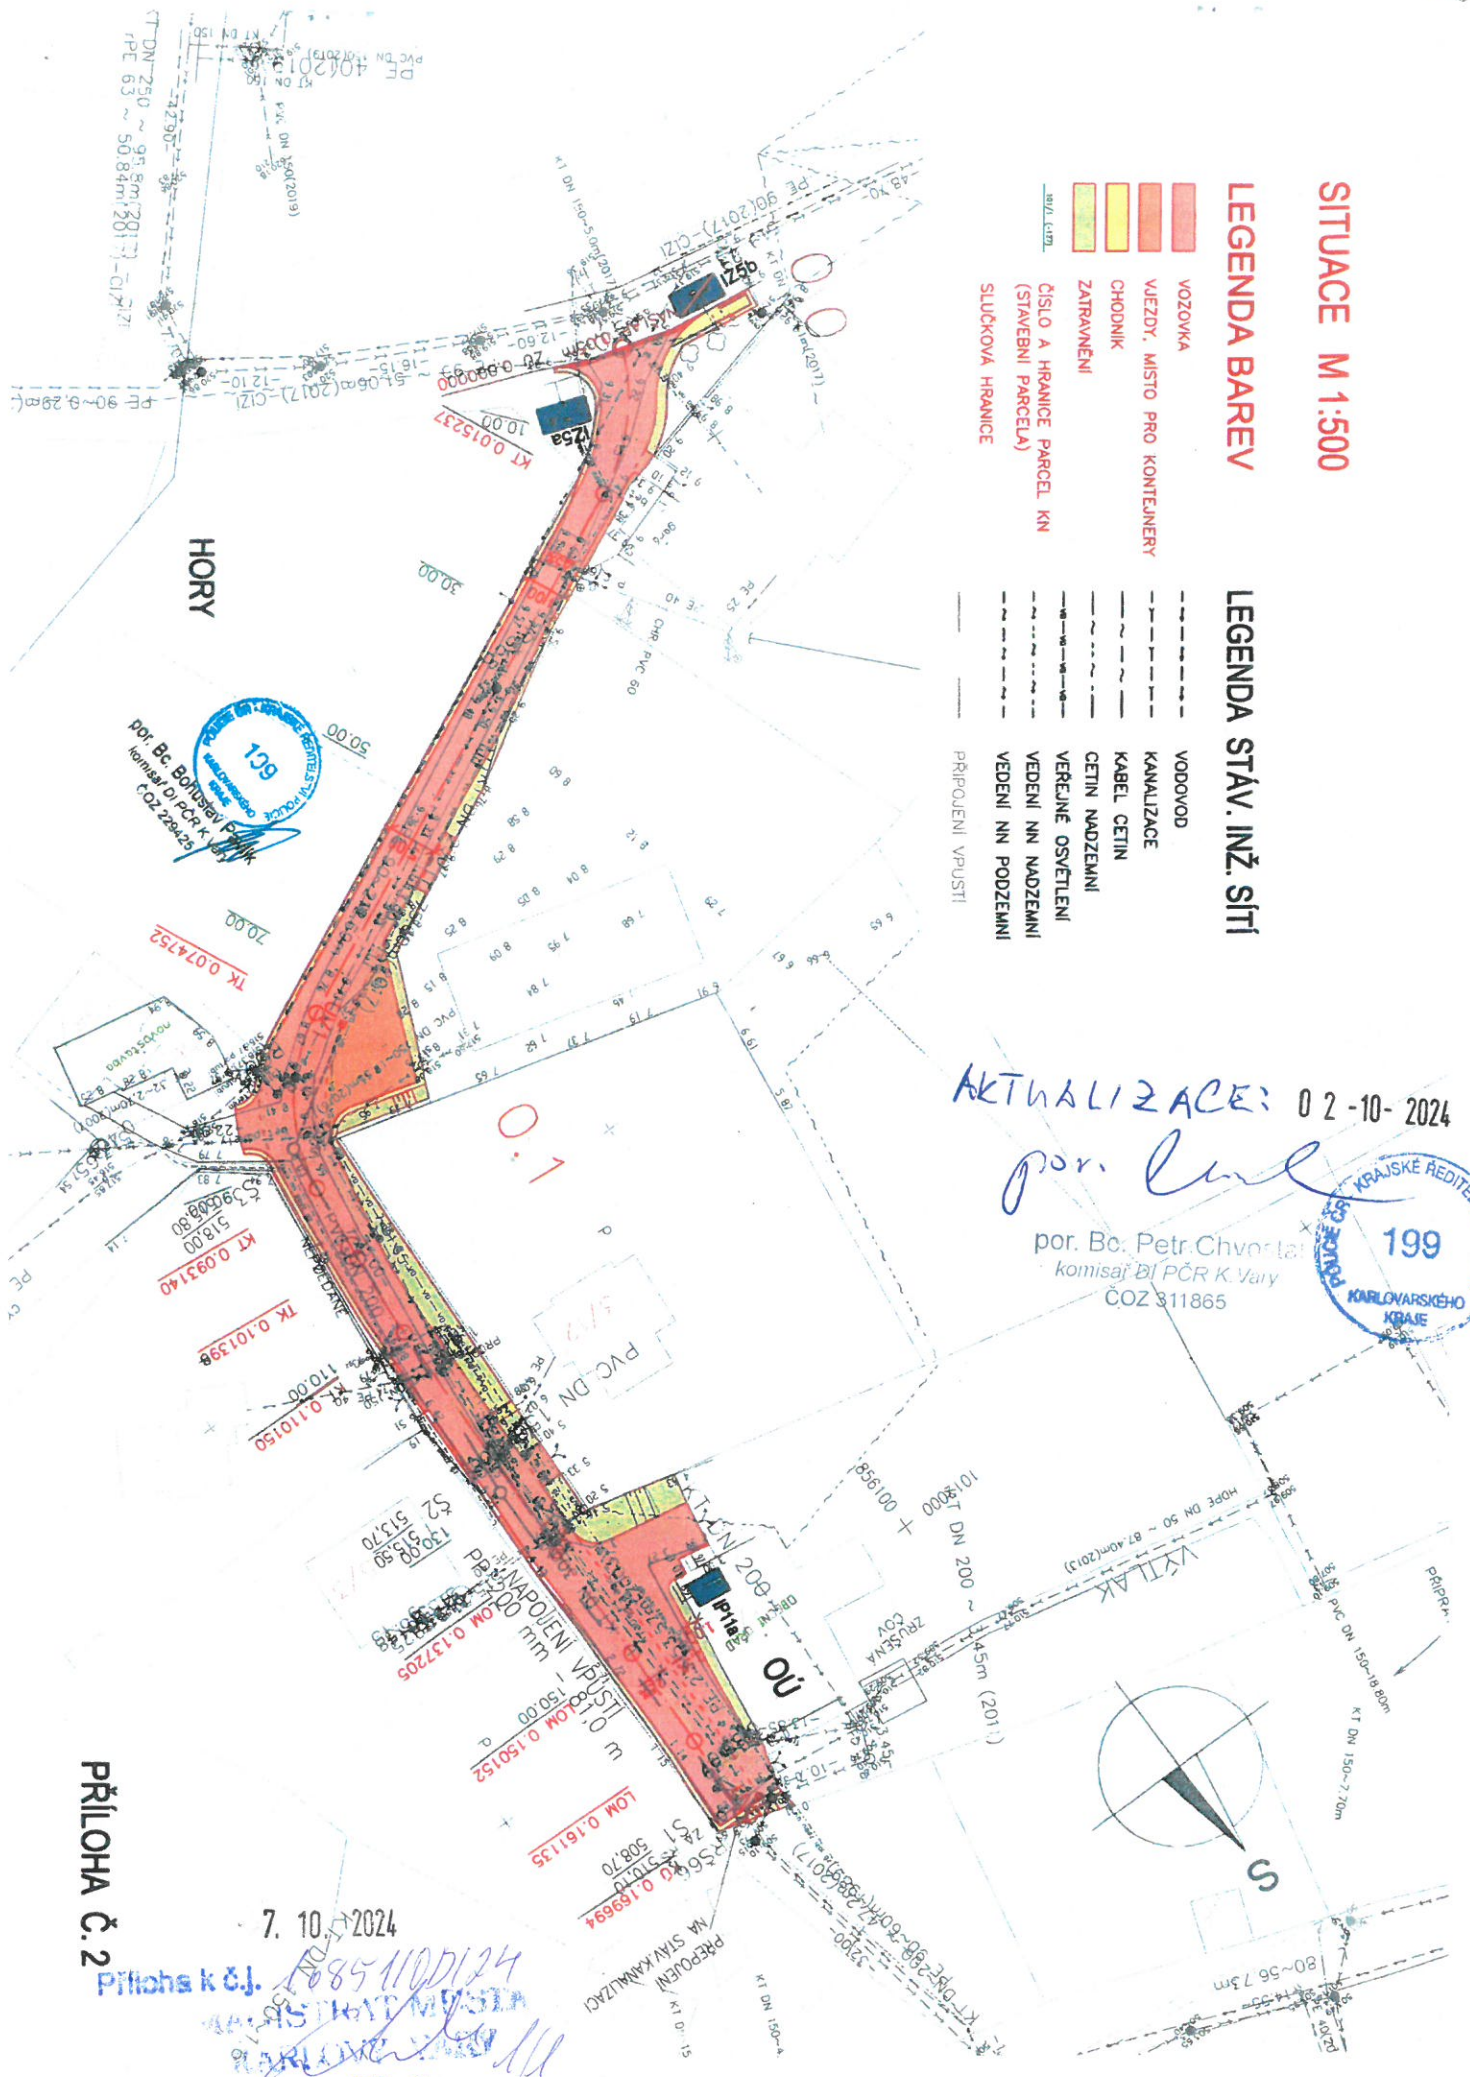

PRÍLOHA Č. 2

7. 10. 2024

Príloha k č. 185/110/24
 PŘÍLOHA K Č. 185/110/24
[Handwritten signatures and stamps]