



Príloha č. 5221/00/26 2. 04. 2026

MAJESTRÁV
BRATISLAVA
M 112

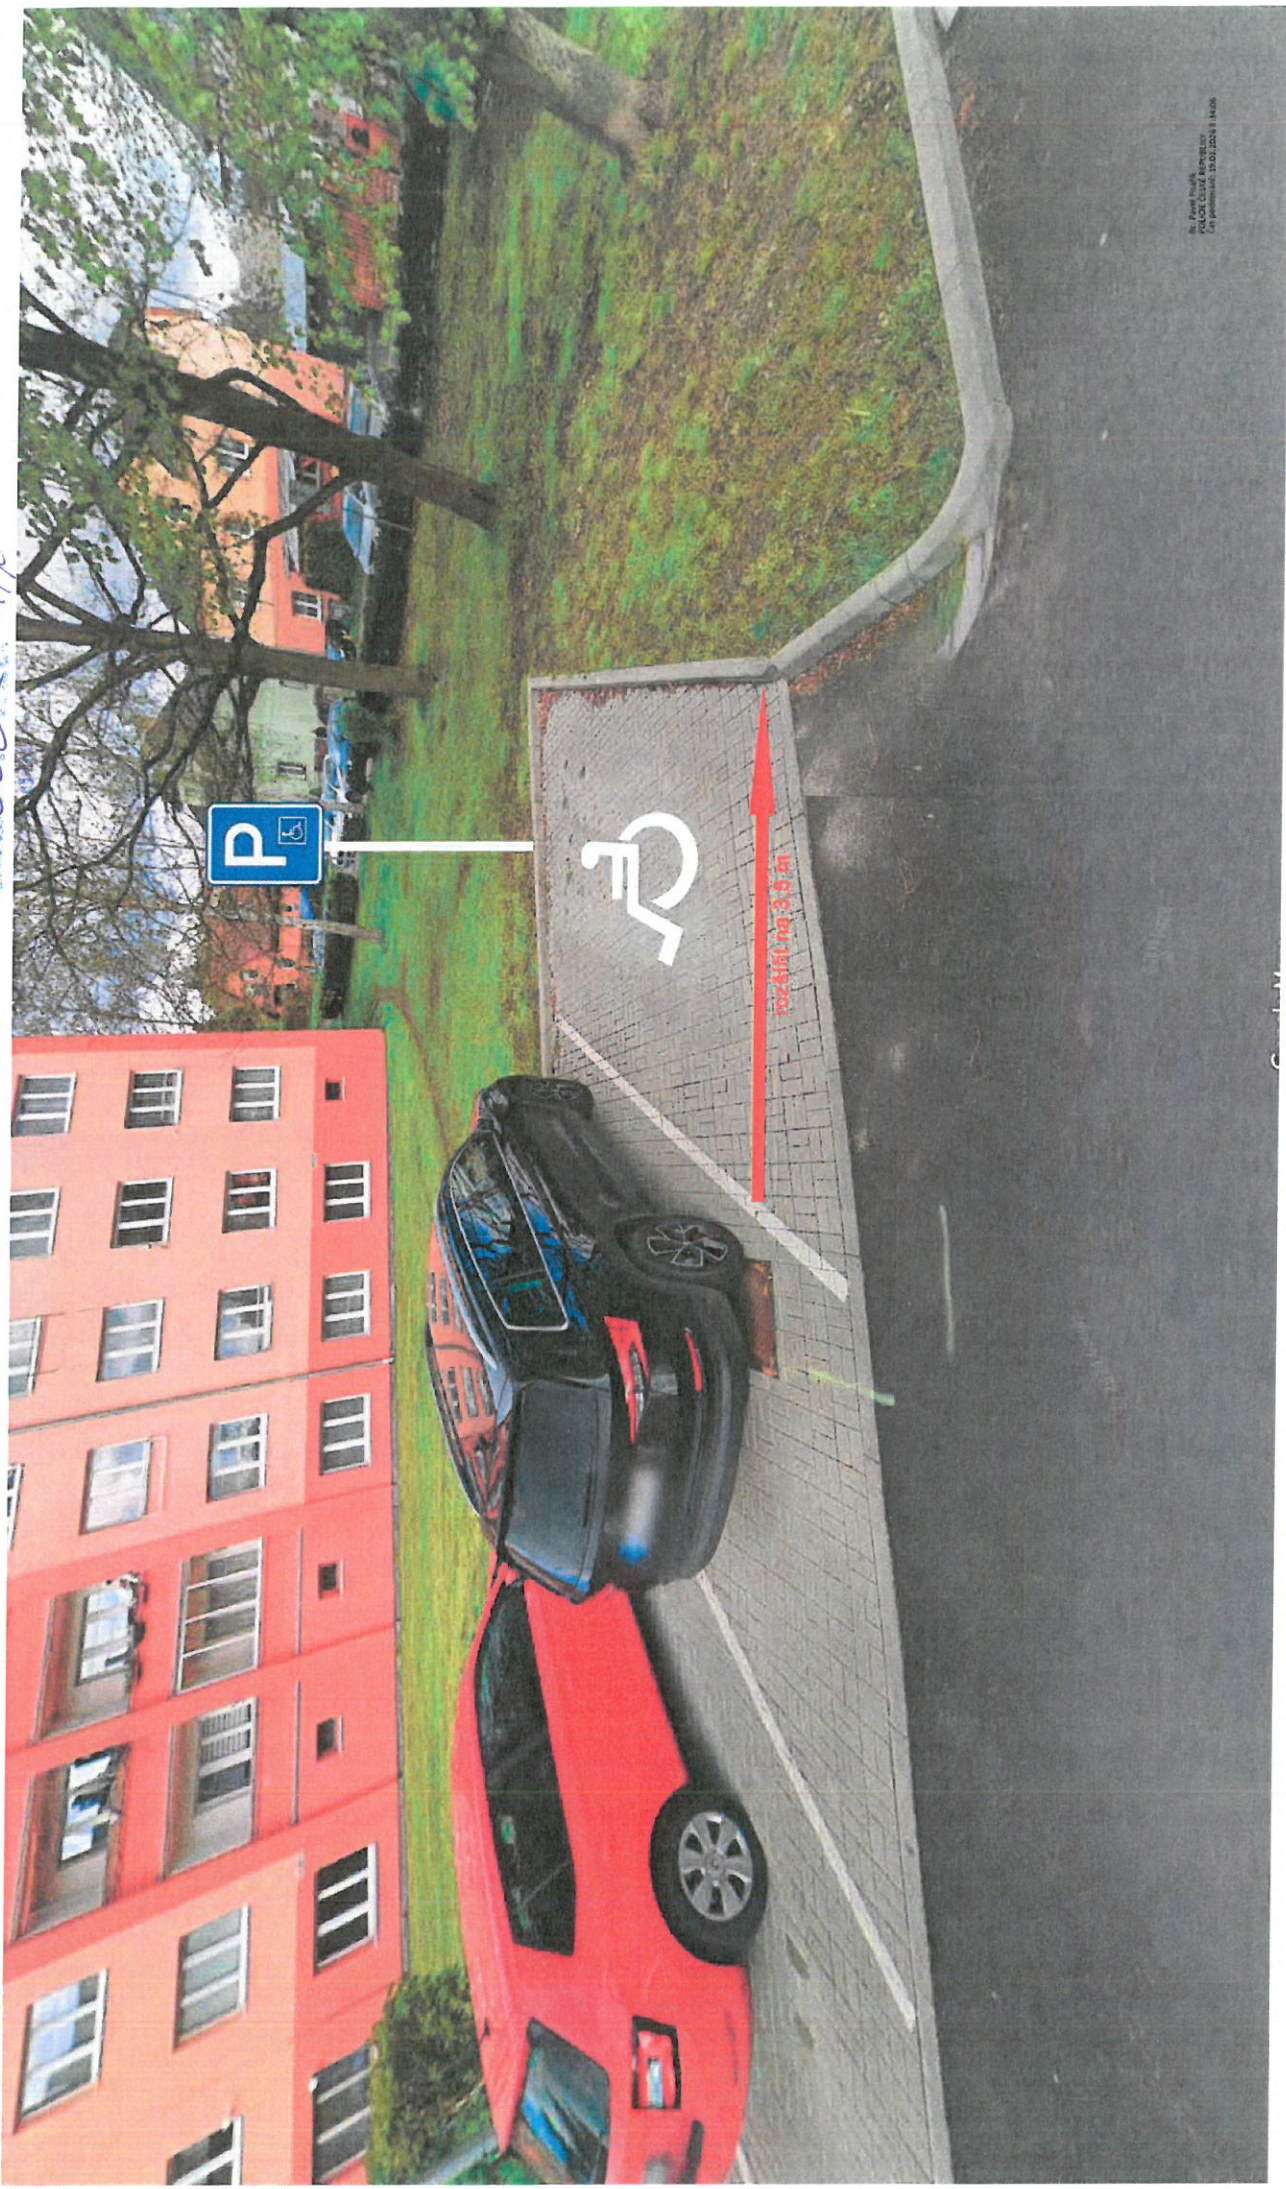

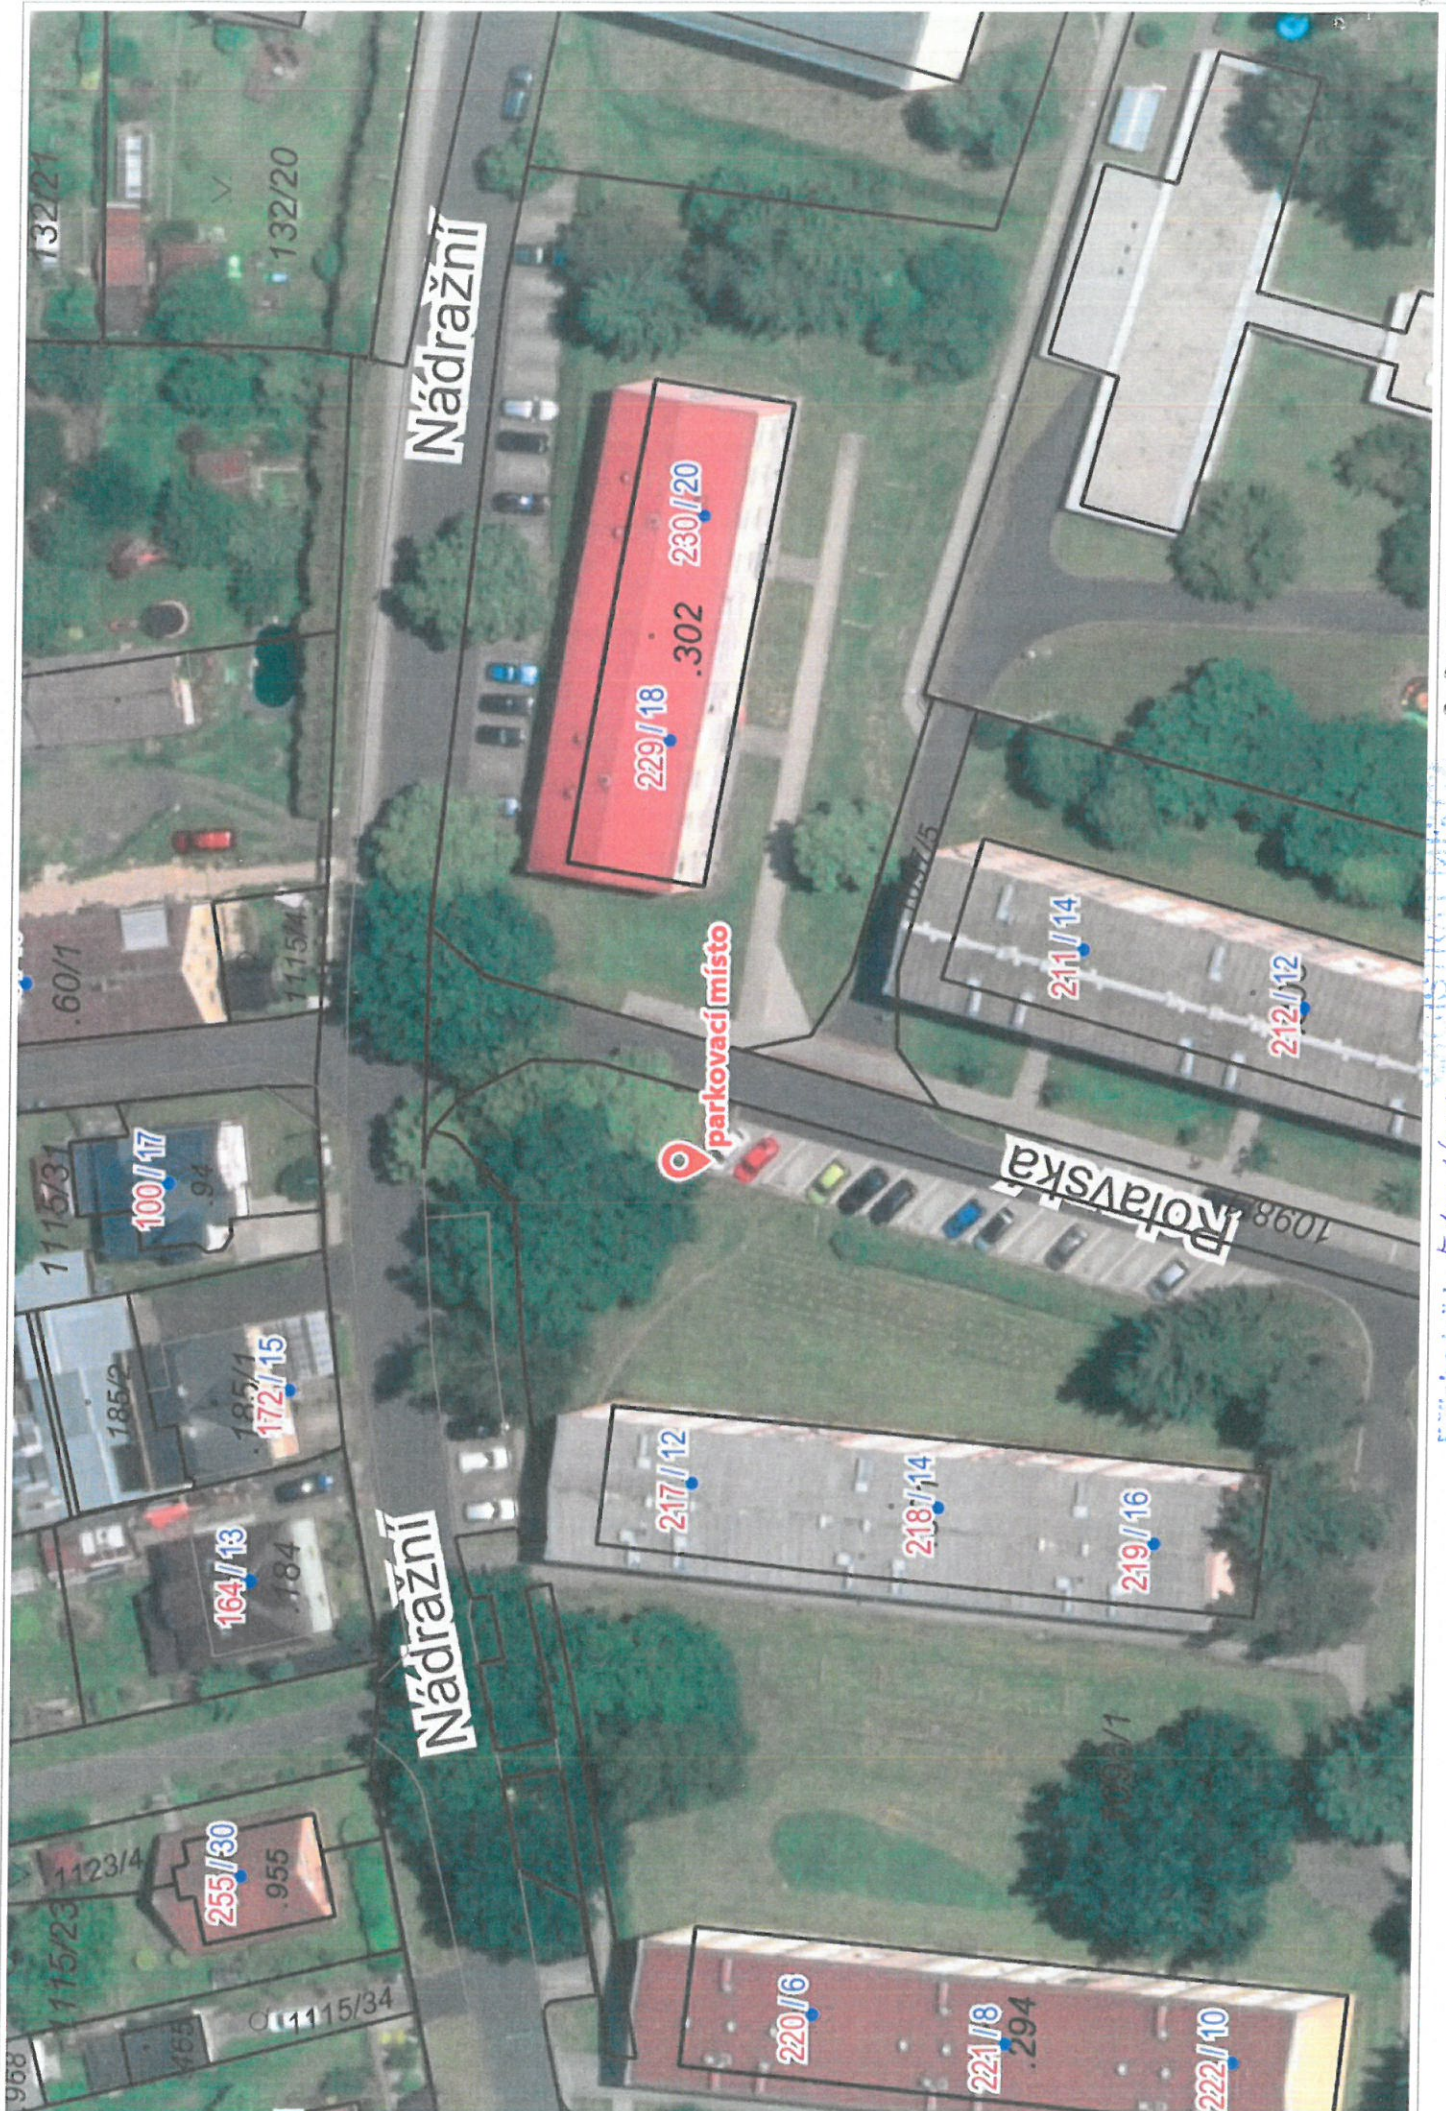

Nádražní

Nádražní

Polavská

parkovací místo

229/18 .302 230/20

100/17
94

164/13
184

172/15
185/1

255/30
955

217/12

218/14

219/16

220/6

221/8
.294

222/10

211/14

212/12

2. 04. 2026

Průkaz č. 5424/00196 KARLOVY VARY

© Spinbox T-MAPY, Ortofoto: © ČÚZK, RÚIAN: © ČÚZK, Katastr: © ČÚZK

212