


SITUACE M 1:500

LEGENDA BAREV

- VOZOVKA
- VJEZDY, MÍSTO PRO KONTEJNERY
- CHODNÍK
- ZATRAVNĚNÍ
- ČÍSLO A HRANICE PARCEL KN (STAVEBNÍ PARCELA)
- SLUČKOVÁ HRANICE

LEGENDA STÁV. INŽ. SÍTÍ

- VODOVOD
- KANALIZACE
- KABEL CETIN
- CETIN NADZEMNÍ
- VEŘEJNÉ OSVĚTLENÍ
- VEDENÍ NN NADZEMNÍ
- VEDENÍ NN PODZEMNÍ
- PŘIPOJENÍ VPUSTI

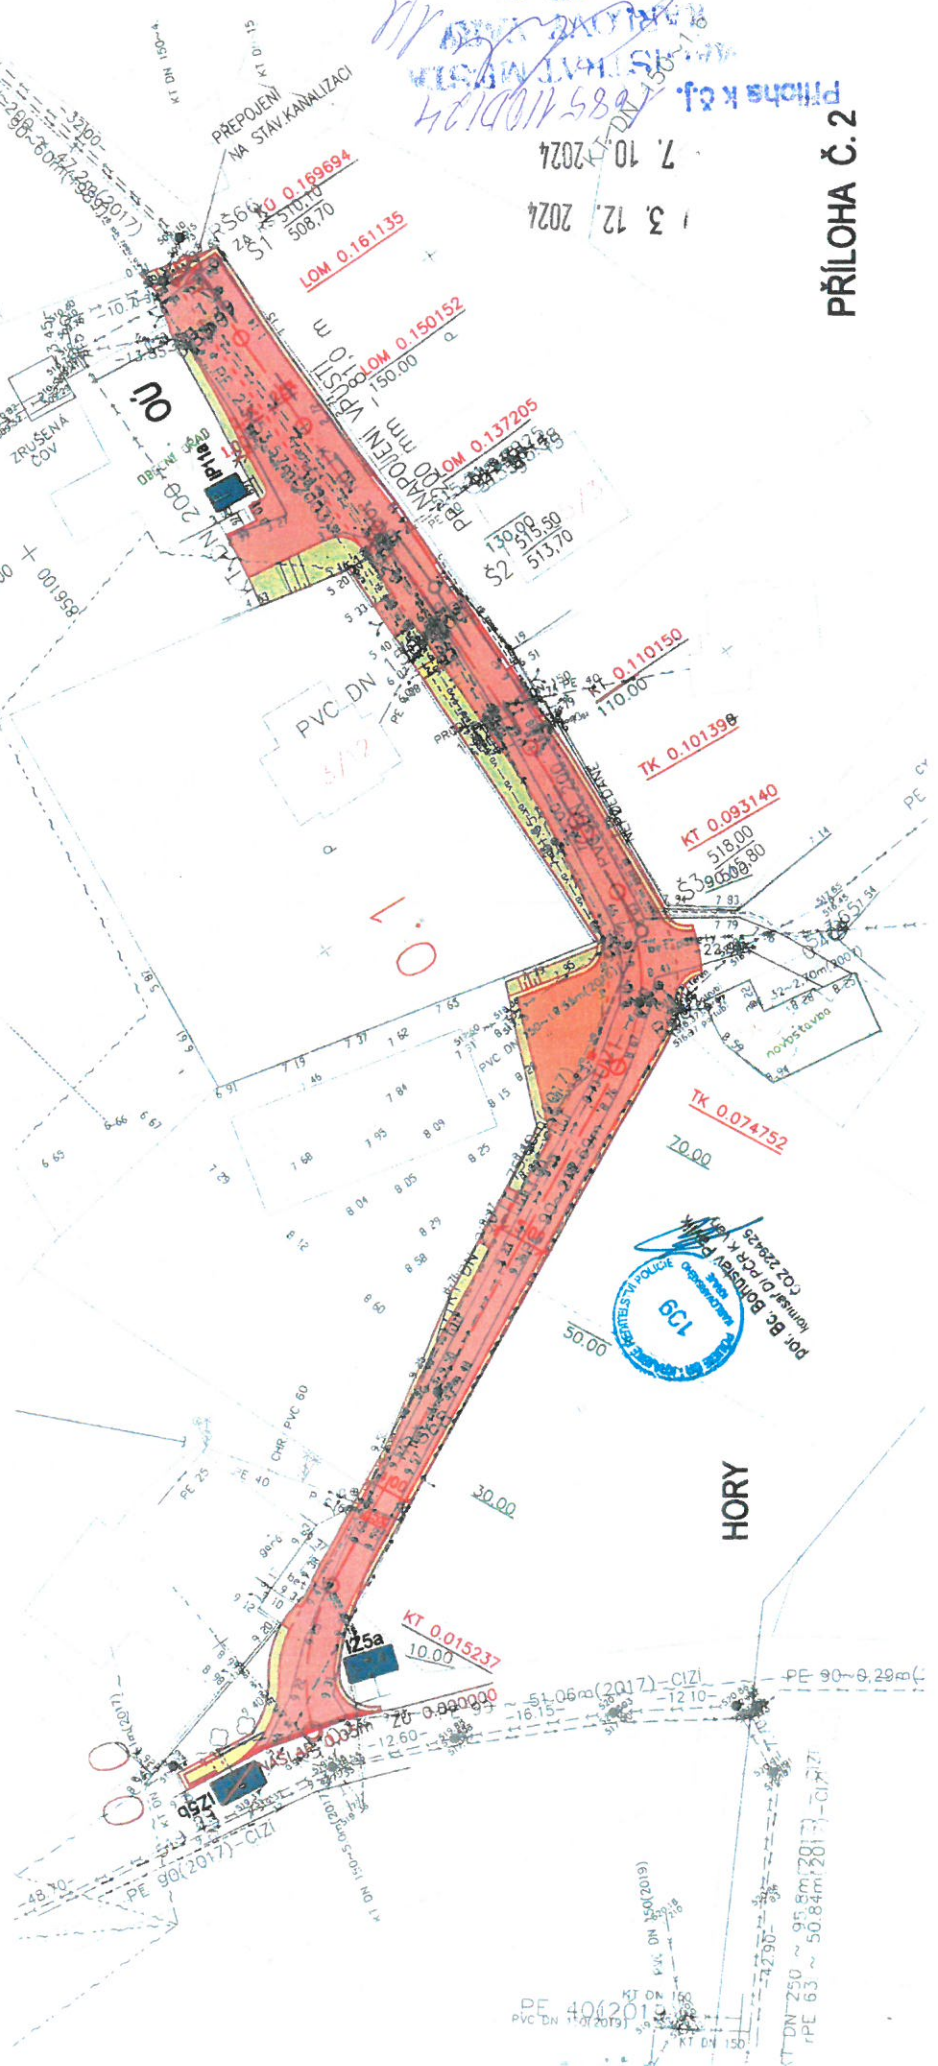

AKTUALIZACE: 02-10-2024

por. Bc. Petr Chvalita
komisář Bř. PCR K Vary
COZ 811865



HORY

PŘÍLOHA Č. 2

7. 10. 2024
3. 12. 2024

Priloha k čj. 885/1051/24