



Geodetické vymezení předmětu užívání

Grafická příloha v měřítku 1:500

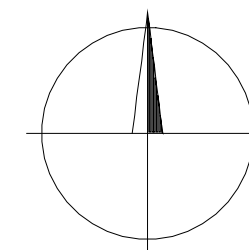

k.ú. Rybáře

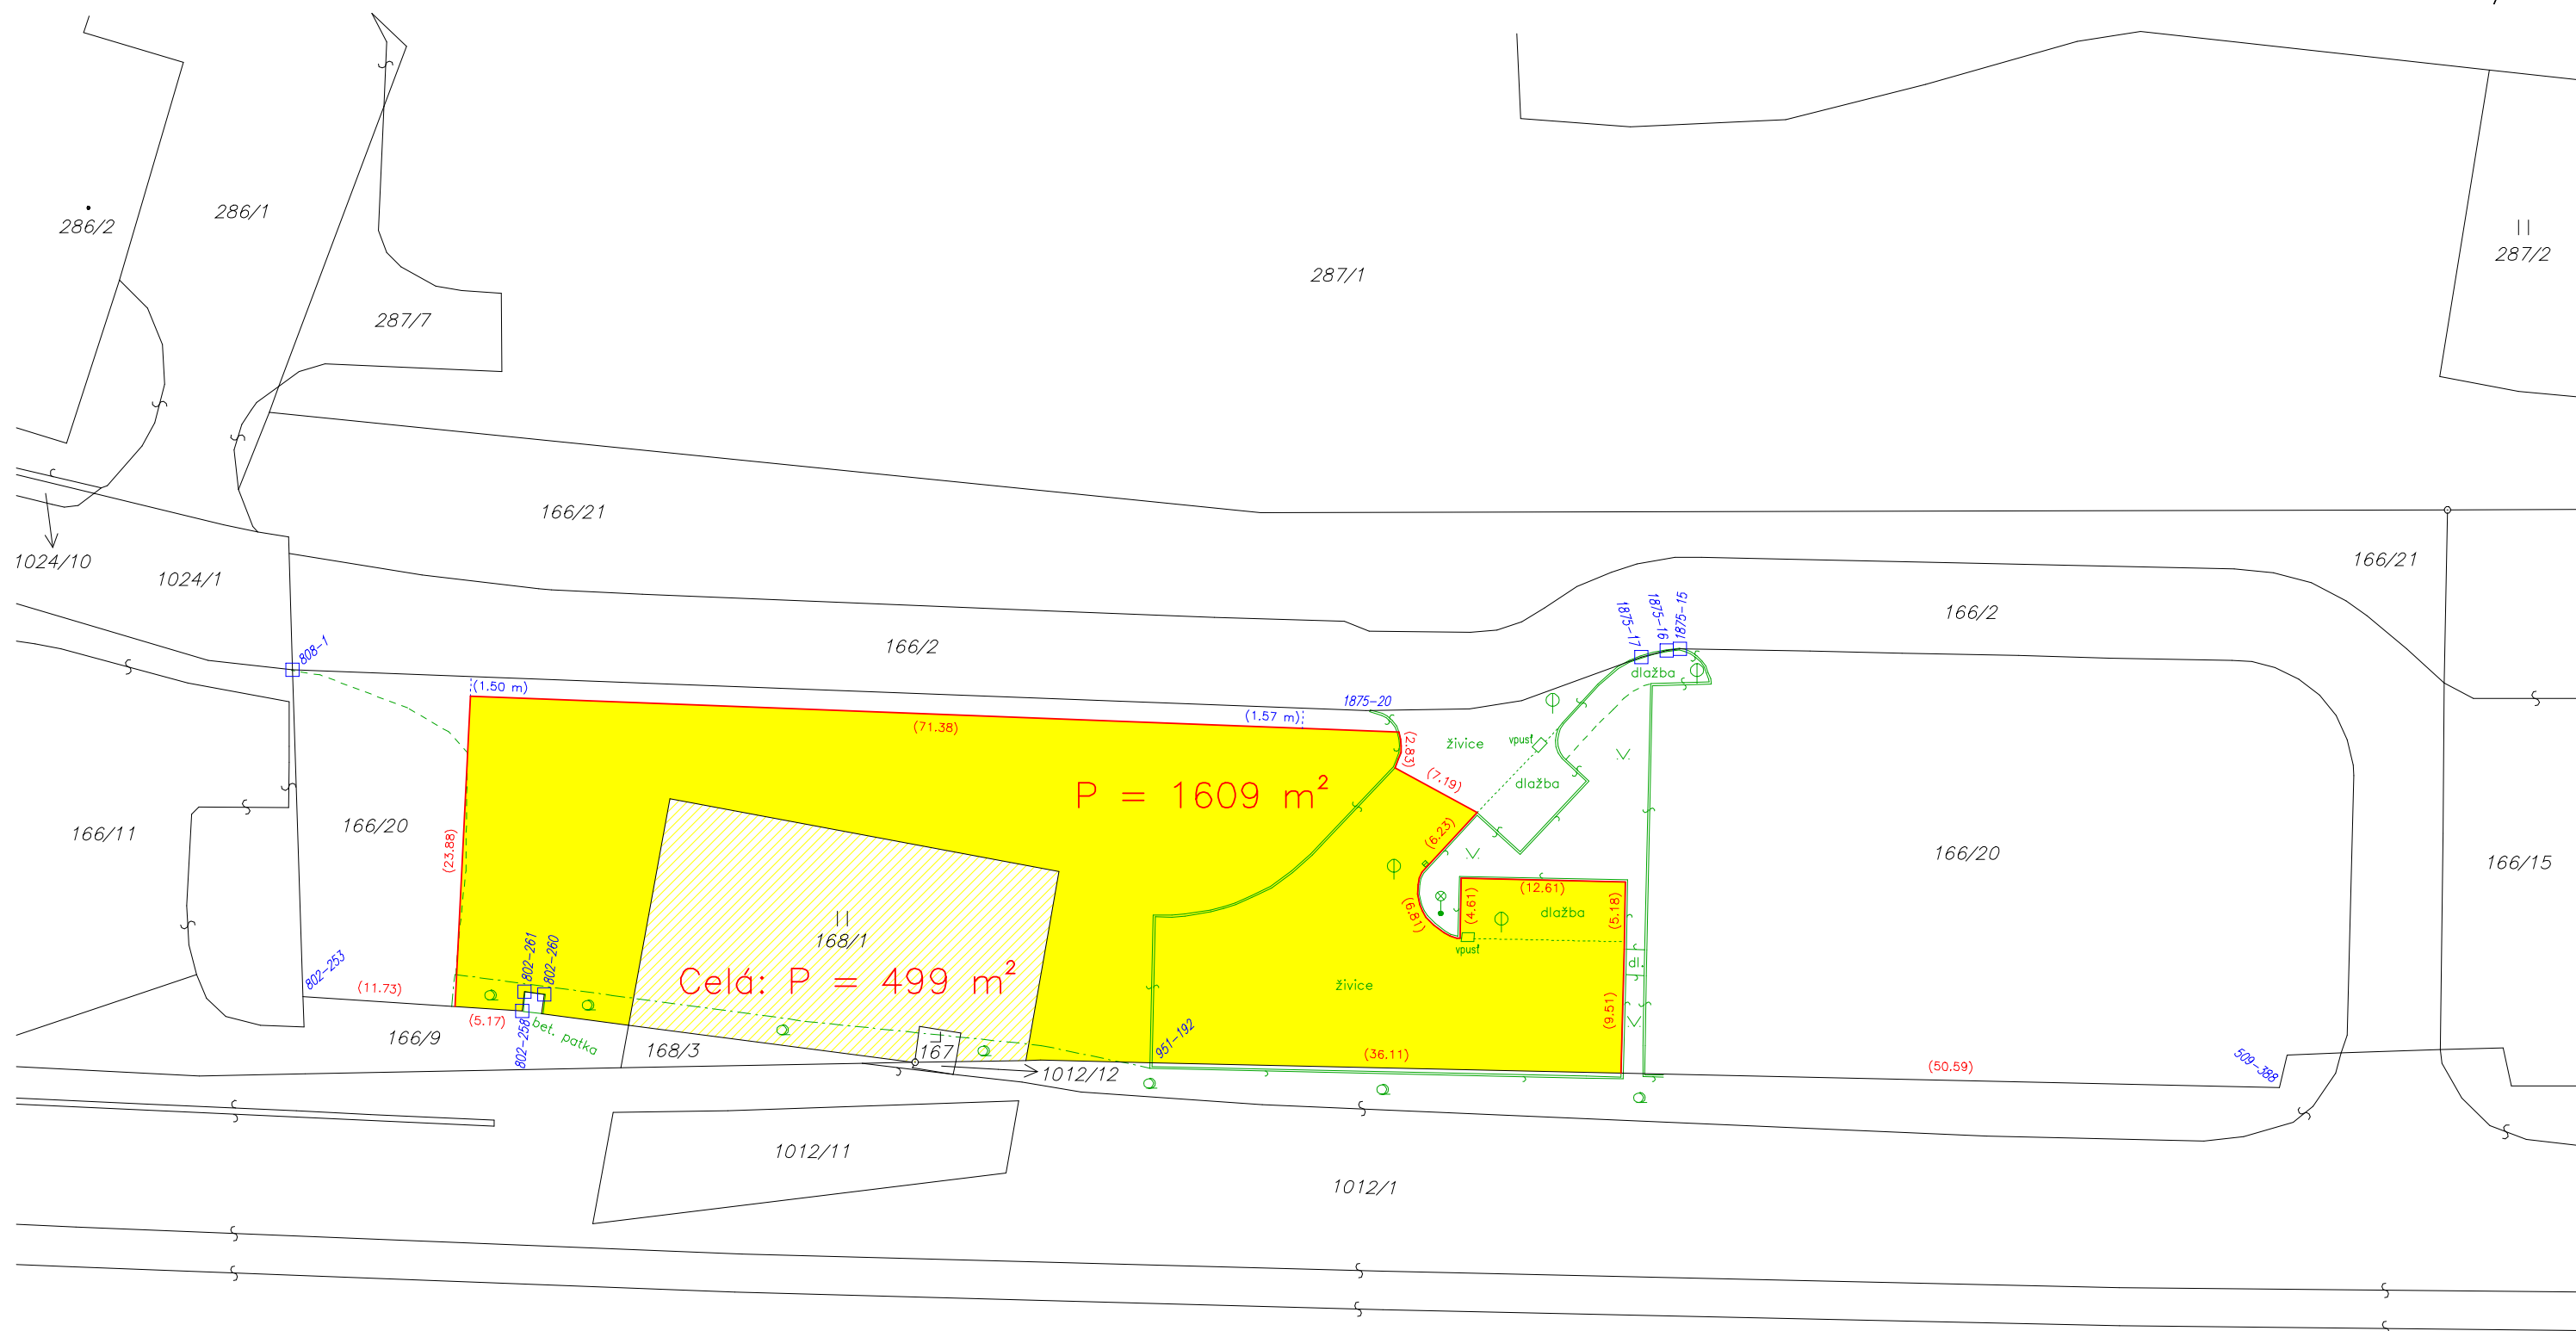

Dne 11. 2. 2026

Zak. č.: 20260004

Vypracoval:
Ing. Karel Buchta