

# Geodetické vymezení předmětu užívání


Grafická příloha 1:350

Zak. č.: 20160158

k.ú. Dvory

549/1

548/1

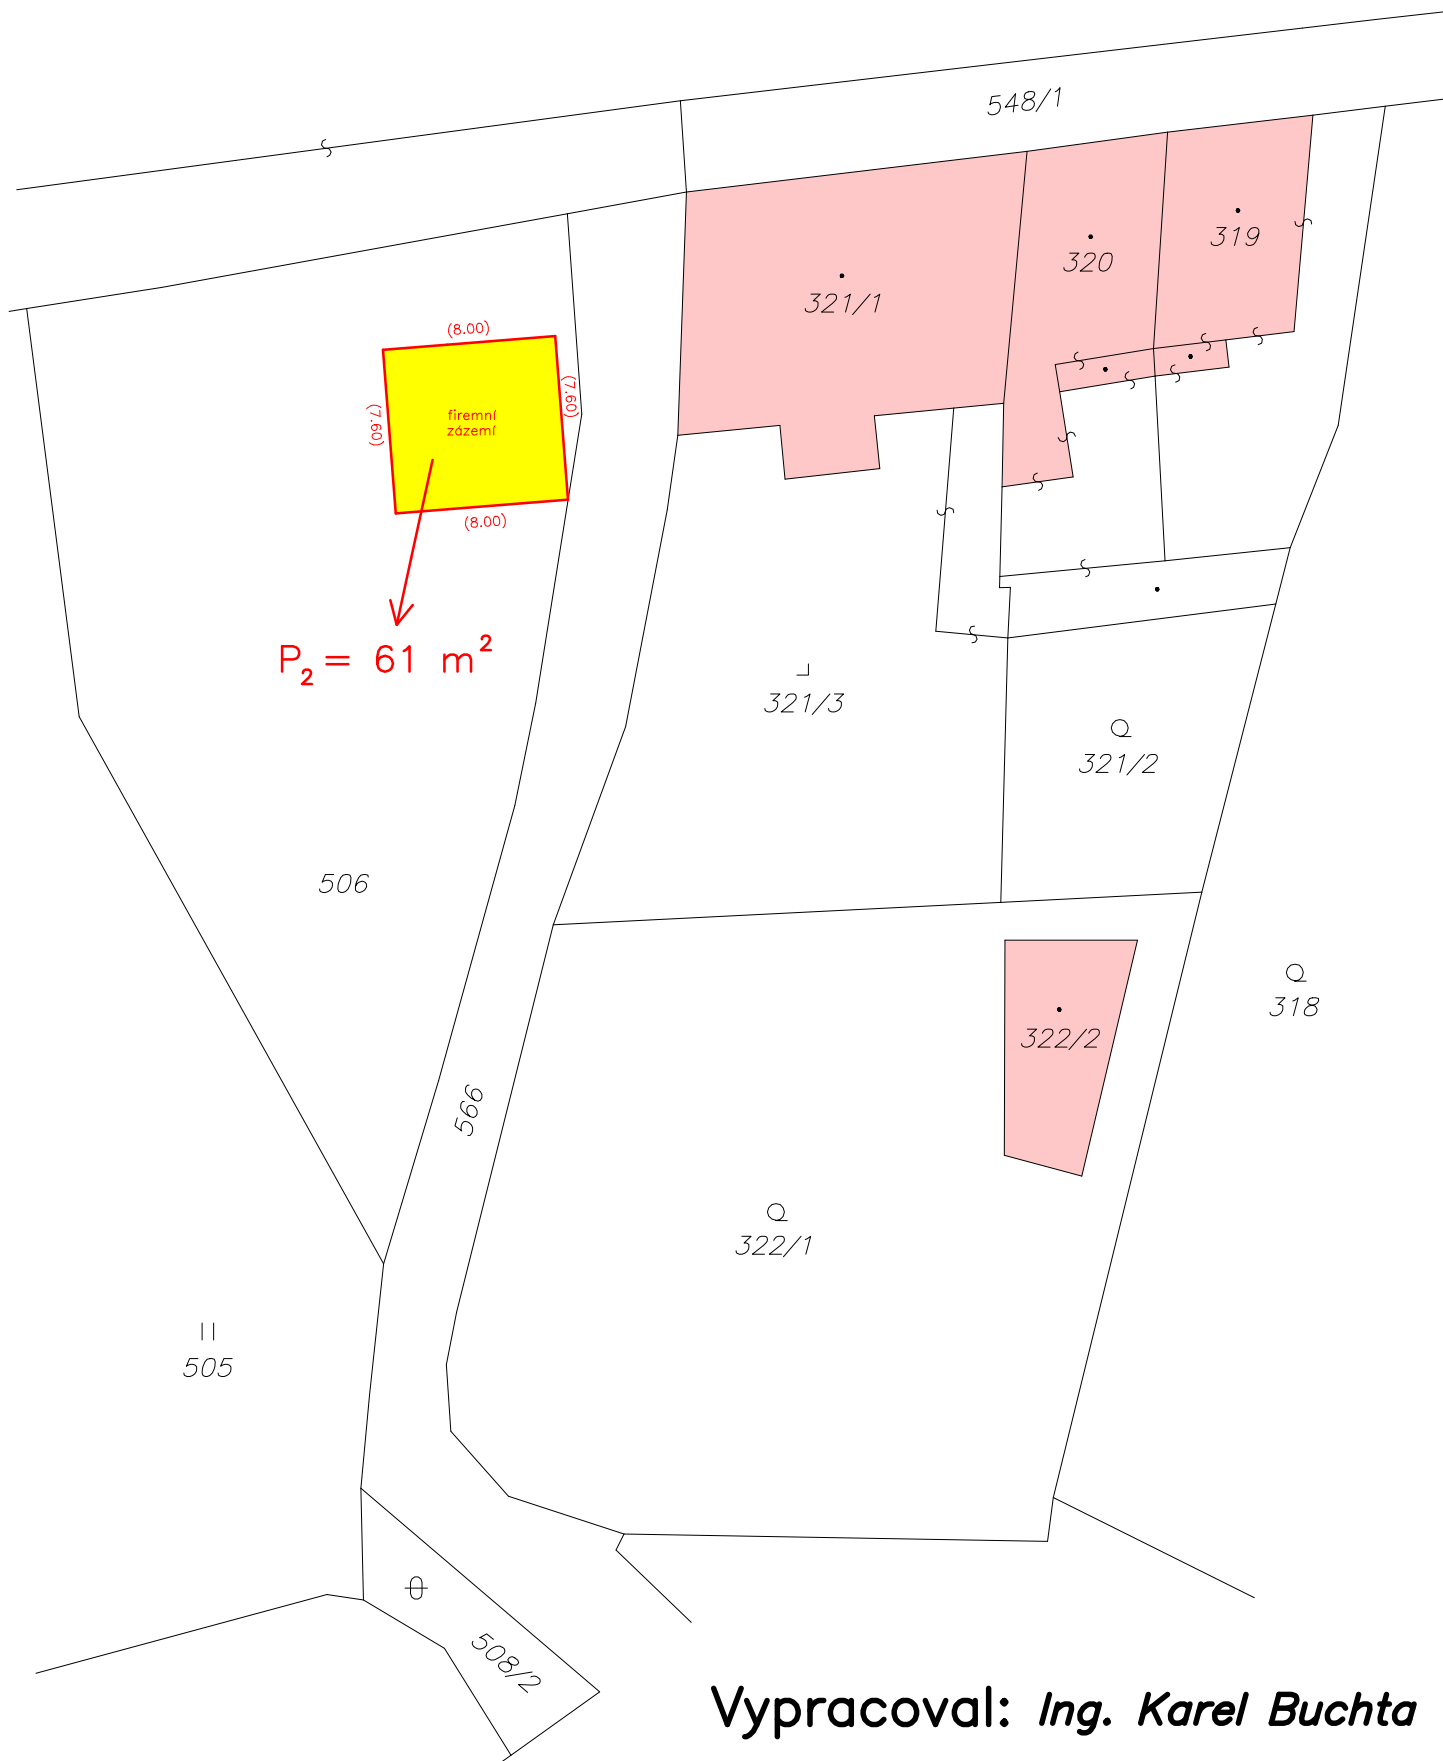

Vypracoval: Ing. Karel Buchta