


# Geodetická vymezení předmětu užívání

Grafická příloha 1:350

Zak. č.: 20260021

k.ú. Dvory

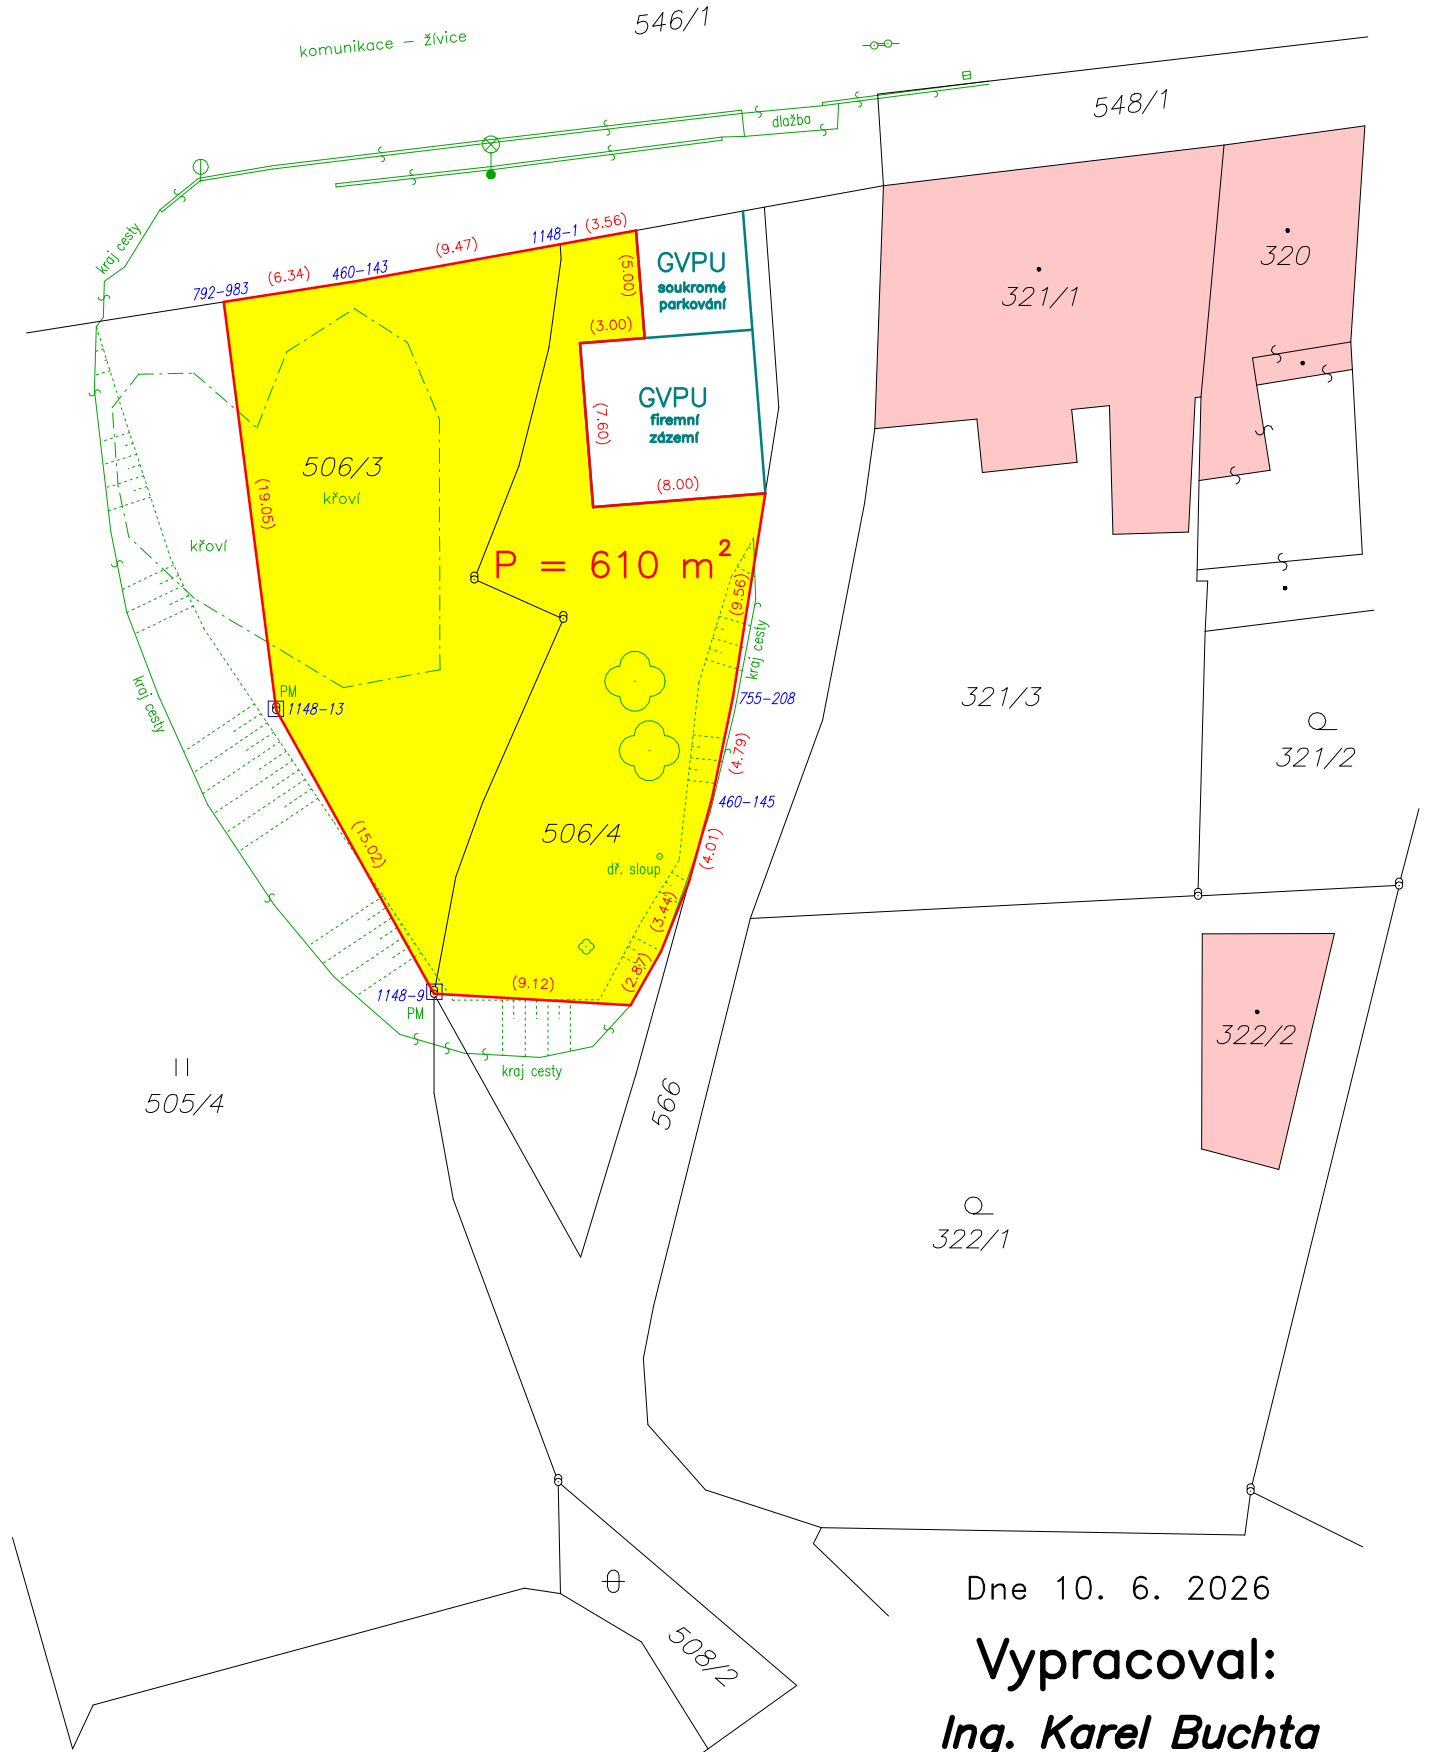

Dne 10. 6. 2026

**Vypracoval:**  
**Ing. Karel Buchta**