# KRAJSKÝ ÚŘAD KARLOVARSKÉHO KRAJE
## ODBOR DOPRAVY A SILNIČNÍHO HOSPODÁŘSTVÍ

Se sídlem: Karlovy Vary, Závodní 353/88, 360 06 Karlovy Vary – Dvory, Česká republika


číslo jednací: KK/3010/DS/26-5
vyřizuje: Josef Vaněk
telefon: 354 222 513
e-mail: josef.vanek@kr-karlovarsky.cz

# VEŘEJNÁ VYHLÁŠKA

**Opatření obecné povahy**
**stanovení přechodné úpravy provozu na pozemní komunikaci**

Krajský úřad Karlovarského kraje, odbor dopravy a silničního hospodářství (dále jen „krajský úřad“), podle § 124 odst. 4 písm. b) zákona č. 361/2000 Sb., o provozu na pozemních komunikacích a o změnách některých zákonů, ve znění pozdějších předpisů (dále jen „zákon o provozu na pozemních komunikacích“), jako příslušný orgán státní správy ve věcech stanovení místní a přechodné úpravy provozu na pozemních komunikacích – na silnici I. třídy, na základě návrhu právnické osoby **PROTRACO s.r.o., Lesík 91, 362 21 Nejdek, IČO: 058 21 401**, která zastupuje na základě plné moci právnickou osobu Ředitelství silnic a dálnic s. p., Čerčanská 2023/12, Krč, 140 00 Praha 4, IČO: 659 93 390, doručeného dne 12.11.2026 a po písemném vyjádření příslušného orgánu Policie České republiky, Krajské ředitelství policie Karlovarského kraje, Odbor služby dopravní policie Karlovy Vary, č.j. KRPK-20915-23/ČJ-2026-1900DP ze dne 18. listopadu 2026 a po posouzení návrhu v souladu s ustanovením § 77 odst. 1 písm. b) zákona o provozu na pozemních komunikacích v návaznosti na ustanovení § 171 a následující část šestou zákona č. 500/2004 Sb., správní řád, ve znění pozdějších předpisů (dále jen „správní řád“),

**stanovuje přechodnou úpravu provozu na silnicích I/6 a I/13** v obcích Karlovy Vary a Dalovice v souvislosti s realizací opatření pro zimní období 2026 – 2027 po dokončení I. etapy opravy mostu.

dle situačního plánku schváleného Policií České republiky, Krajské ředitelství policie Karlovarského kraje, Odbor služby dopravní policie Karlovy Vary, č.j. KRPK-20915-23/ČJ-2026-1900DP ze dne 18. listopadu 2026, který je nedílnou součástí tohoto stanovení.

**Platnost přechodné úpravy:** od **01.12.2026** do **31.03.2027**.

**Důvod:** **zachování vybraného dopravního značení a režimu organizace dopravy pro zimní období 2026 – 2027** po dokončení I. etapy opravy mostu.

**Podmínky:**

1. Nedílnou součástí tohoto opatření obecné povahy je situační plánek, dle kterého bude přechodná úprava realizována.
2. Provedení a umístění svislých dopravních značek, vodorovných dopravních značek a dopravních zařízení musí být v souladu s vyhláškou č. 294/2015 Sb., kterou se provádí zákon o provozu na pozemních komunikacích a splňovat požadavky platných technických

norem a zvláštních technických předpisů. Ke zřízení přechodného DZ budou použity výrobky schválené k užívání na pozemních komunikacích I. třídy Ministerstvem dopravy České republiky.

3. Dopravní značení bude osazeno pouze na dobu nezbytně nutnou k provedení výše uvedených prací, a to plně v souladu s ust. § 78 odst. 3 zákona o provozu na pozemních komunikacích.
4. Za dodržení uvedených podmínek a za náležitý stav přechodné úpravy provozu po celou dobu užití dopravních značek odpovídá žadatel.
5. Stanovení přechodné úpravy provozu nenahrazuje povolení, stanovisko, posouzení, případně jiné opatření správního orgánu vyžadované zvláštními předpisy.

**Odůvodnění:**

Krajský úřad Karlovarského kraje, odbor dopravy a silničního hospodářství (dále jen „krajský úřad“), obdržel dne 12.11.2026 návrh právnické osoby PROTRACO s.r.o., Lesík 91, 362 21 Nejdek, IČO: 058 21 401, která zastupuje na základě plné moci právnickou osobu Ředitelství silnic a dálnic s. p., Čerčanská 2023/12, Krč, 140 00 Praha 4, IČO: 659 93 390 (dále jen „navrhovatel“), na stanovení přechodné úpravy provozu na silnicích I/6 a I/13 v obcích Karlovy Vary a Dalovice v souvislosti s realizací opatření pro zimní období 2026 – 2027 po dokončení I. etapy opravy mostu. Jedná se o zachování vybraného dopravního značení a režimu organizace dopravy pro zimní období.

Navrhovatel doložil DIO Pražský most – opatření pro zimní období 2026 – 2027, vyjádření Ředitelství silnic a dálnic s. p., a výpisy z obchodního rejstříku uvedených právnických osob. Krajský úřad požádal ve smyslu ustanovení § 77 odst. 2 písm. b) a § 77 odst. 3 zákona o provozu na pozemních komunikacích o stanovisko Policii České republiky, Krajské ředitelství policie Karlovarského kraje, Odbor služby dopravní policie Karlovy Vary, Závodní 386/100, 360 06 Karlovy Vary, které následně obdržel pod č.j. KRPK-20915-23/ČJ-2026-1900DP ze dne 18. listopadu 2026.

Krajský úřad oznámil veřejnou vyhláškou stanovení přechodné úpravy provozu na silnicích I/6 a I/13 v obcích Karlovy Vary a Dalovice v souvislosti s realizací opatření pro zimní období 2026 – 2027 po dokončení I. etapy opravy mostu, dle situačního plánku, který je nedílnou součástí tohoto stanovení, formou opatření obecné povahy.

**Poučení:**

Dle ustanovení § 173 odst. 2 správního řádu proti opatření obecné povahy nelze podat opravný prostředek. Opatření obecné povahy nabývá dle § 77 odst. 5 zákona o provozu na pozemních komunikacích. účinnosti pátým dnem po vyvěšení veřejné vyhlášky. Podle § 174 odst. 2 správního řádu lze soulad opatření obecné povahy posoudit v přezkumném řízení. Usnesení o zahájení přezkumníého řízení lze vydat do 1 roku od účinnosti opatření obecné povahy. Účinky rozhodnutí v přezkumném řízení nastávají ode dne jeho právní moci.

V Karlových Varech dne 20.11.2026

Josef Vaněk
Karlovarský kraj
Dne: 23.11.2026 10:12

Josef Vaněk
úředník odboru dopravy a silničního hospodářství

Vyvěšeno dne: …….…… Sejmuto dne: …….……
razítko a podpis oprávněné osoby razítko a podpis oprávněné osoby

V elektronické podobě je opatření obecné povahy zveřejněno na elektronické úřední desce Krajského úřadu Karlovarského kraje, na adrese: https://www.kr-karlovarsky.cz/krajsky-urad/uredni-deska

**Doručí se:**

**Navrhovatel:** (přímým doručením):
PROTRACO s.r.o., Lesík 91, 362 21 Nejdek

**Dotčené osoby** (přímým doručením):
Ředitelství silnic a dálnic s. p., Čerčanská 2023/12, Krč, 140 00 Praha 4
adresa doručení: Ředitelství silnic a dálnic s. p., Správa Karlovy Vary, Závodní 369/82, 360 06 Karlovy Vary

**Dotčené osoby** (veřejnou vyhláškou):
V souladu s ustanovením § 173 odst. 1 správního řádu opatření obecné povahy správní orgán oznámí veřejnou vyhláškou; opatření obecné povahy zveřejní též na úředních deskách obecních úřadu v obcích jejichž správních obvodů se opatření obecné povahy týká.

Magistrát města Karlovy Vary, Moskevská 21, 361 20 Karlovy Vary

Obec Dalovice, Hlavní 82/25, 362 63 Dalovice

- **Se žádostí o bezodkladné vyvěšení tohoto opatření obecné povahy ve věci stanovení přechodné úpravy provozu pozemních komunikacích na své úřední desce po dobu 15 dnů.**

**Dotčený orgán:**
Policie České republiky, Krajské ředitelství policie Karlovarského kraje, Odbor služby dopravní policie Karlovy Vary, Závodní 386/100, 360 06 Karlovy Vary

# Pražský most - Karlovy Vary




| | | | |
|---|---|---|---|
| PROTRACO s.r.o. DOPRAVNÍ INŽENÝRING | Vypracoval<br>Bc. Lukáš Popovič<br>l.popovic@protraco.cz<br>+420737968928 | Datum | 11/2026 |
| | | Formát | A3 |
| | | Měřítko | 1:5 000 |
| Příloha<br>Zájmové území | | Č. Přílohy | 1 |

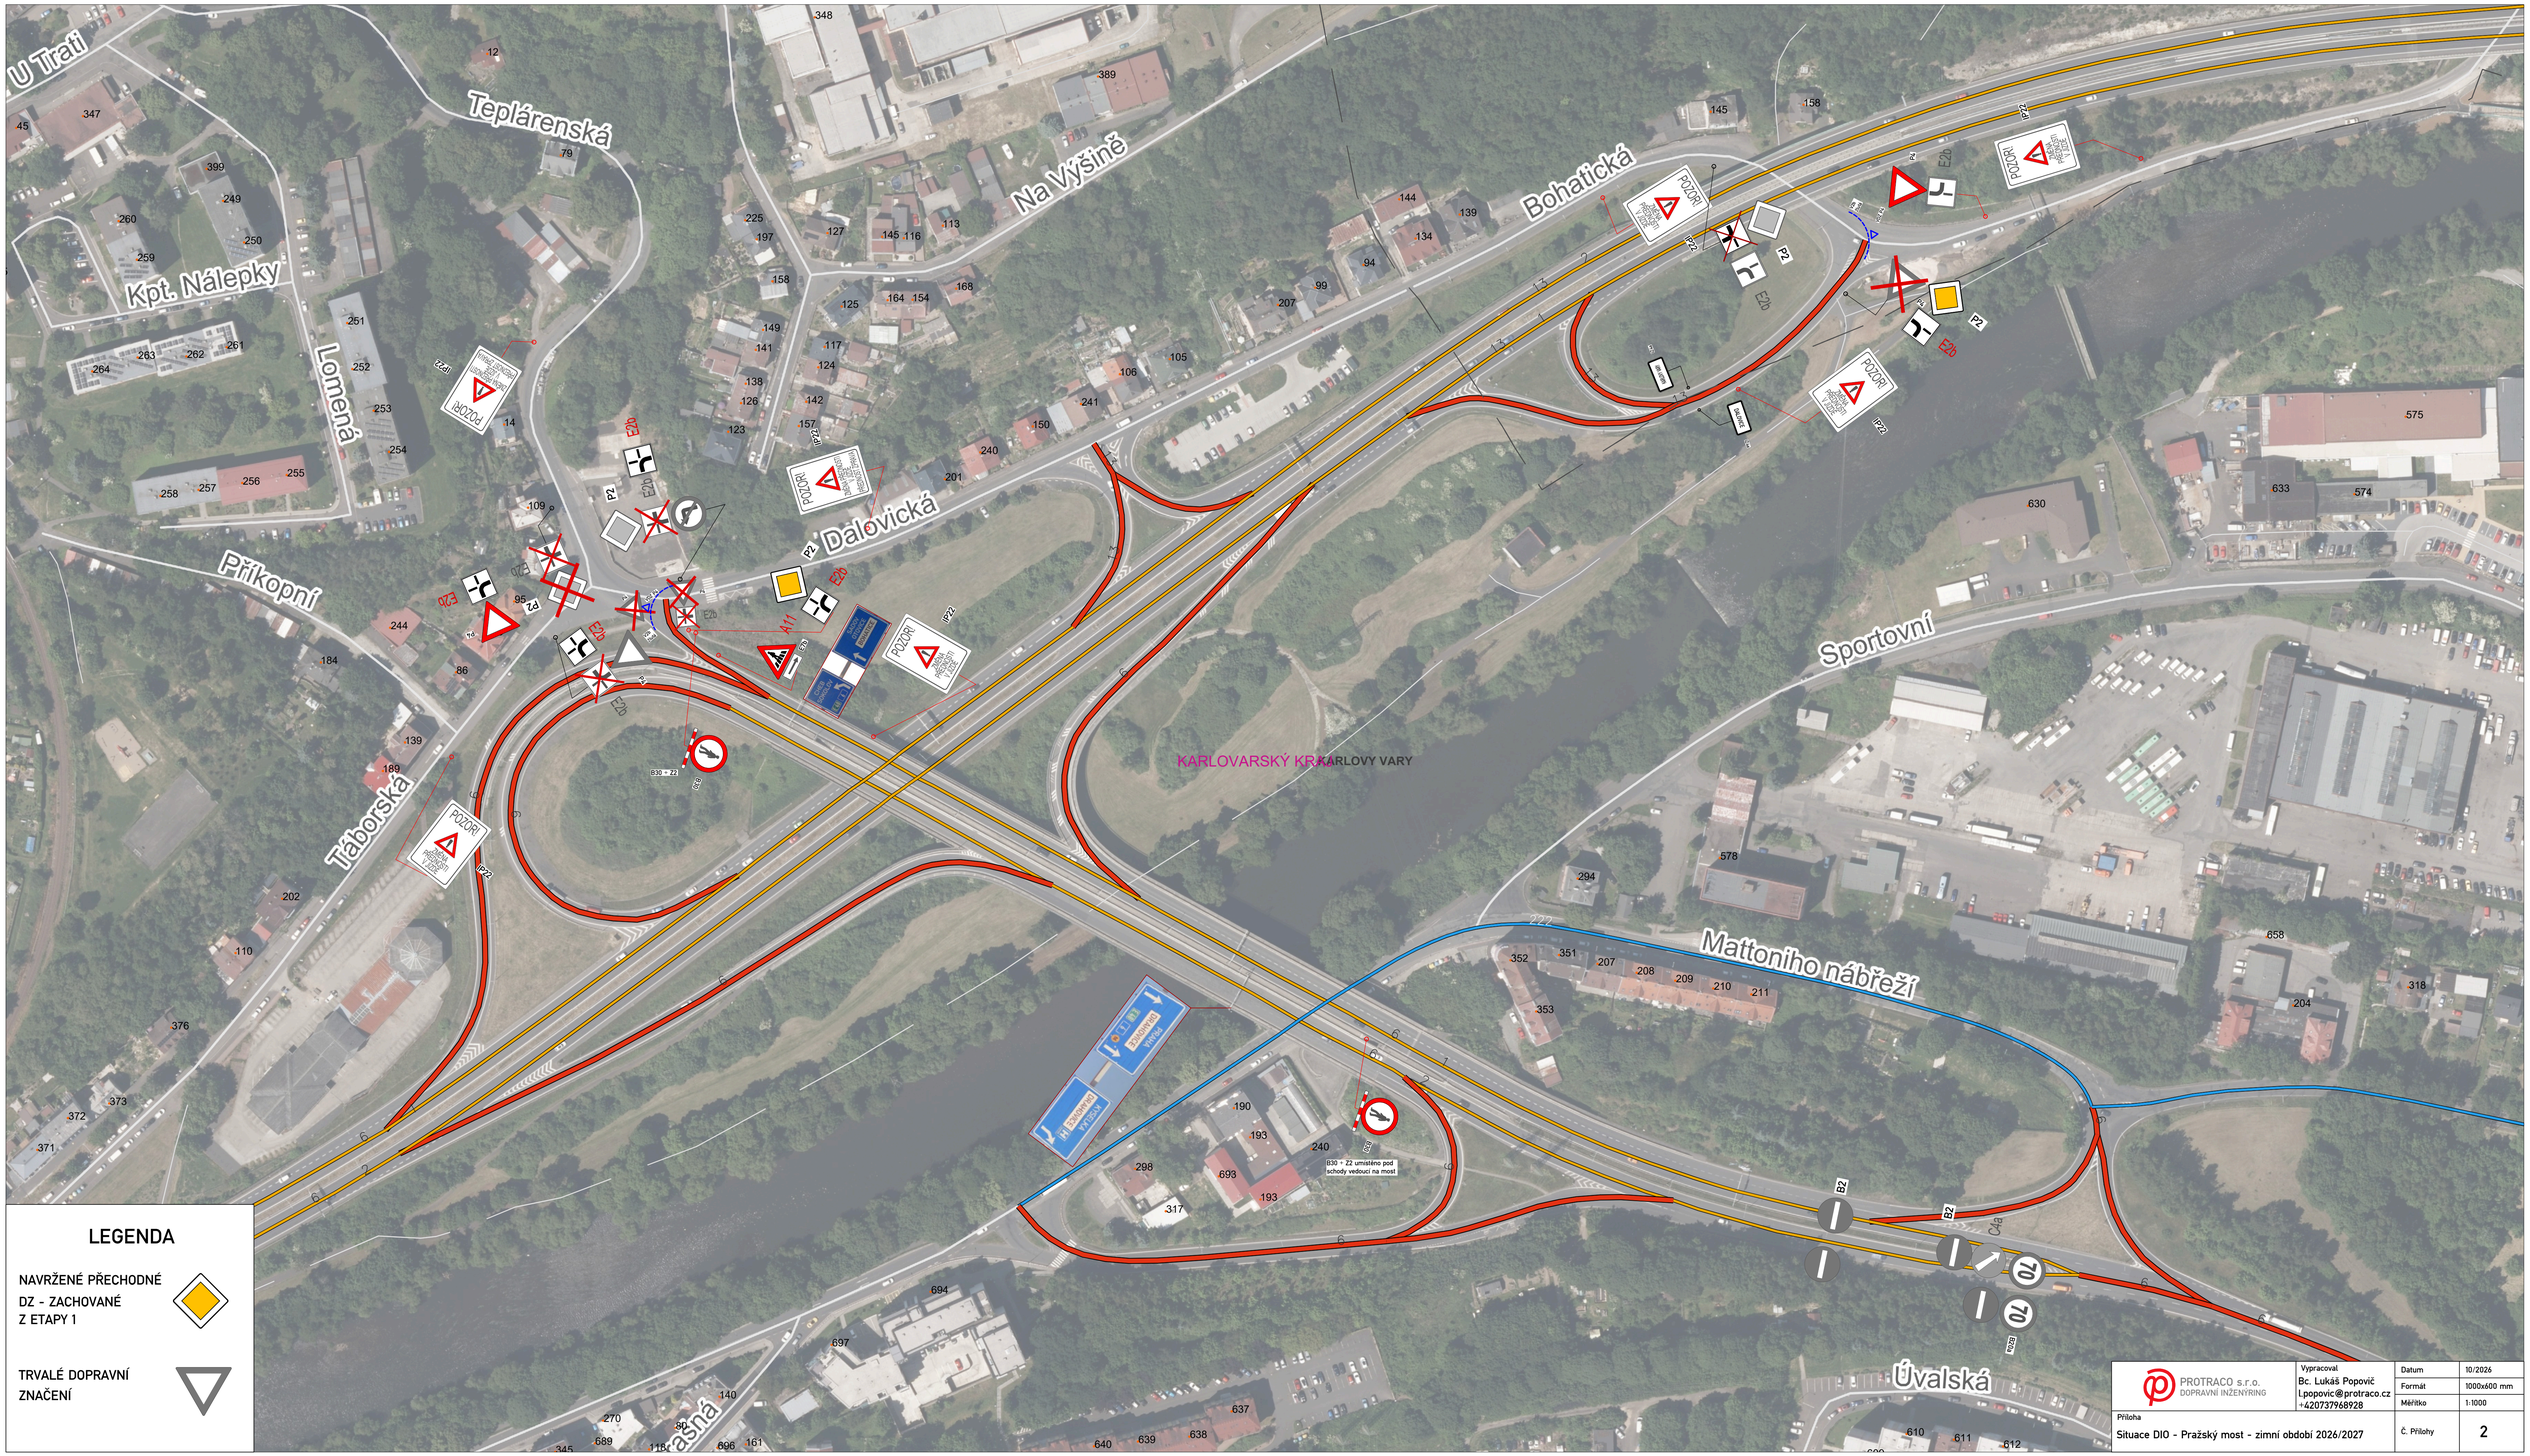


| | | | |
|---|---|---|---|
| PROTRACO s.r.o. DOPRAVNÍ INŽENÝRING | Vypracoval Bc. Lukáš Popovič l.popovic@protraco.cz +420737968928 | Datum | 10/2026 |
| | | Formát | 1000x600 mm |
| | | Měřítko | 1:1000 |
| Příloha Situace DIO - Pražský most - zimní období 2026/2027 | | Č. Přílohy | 2 |