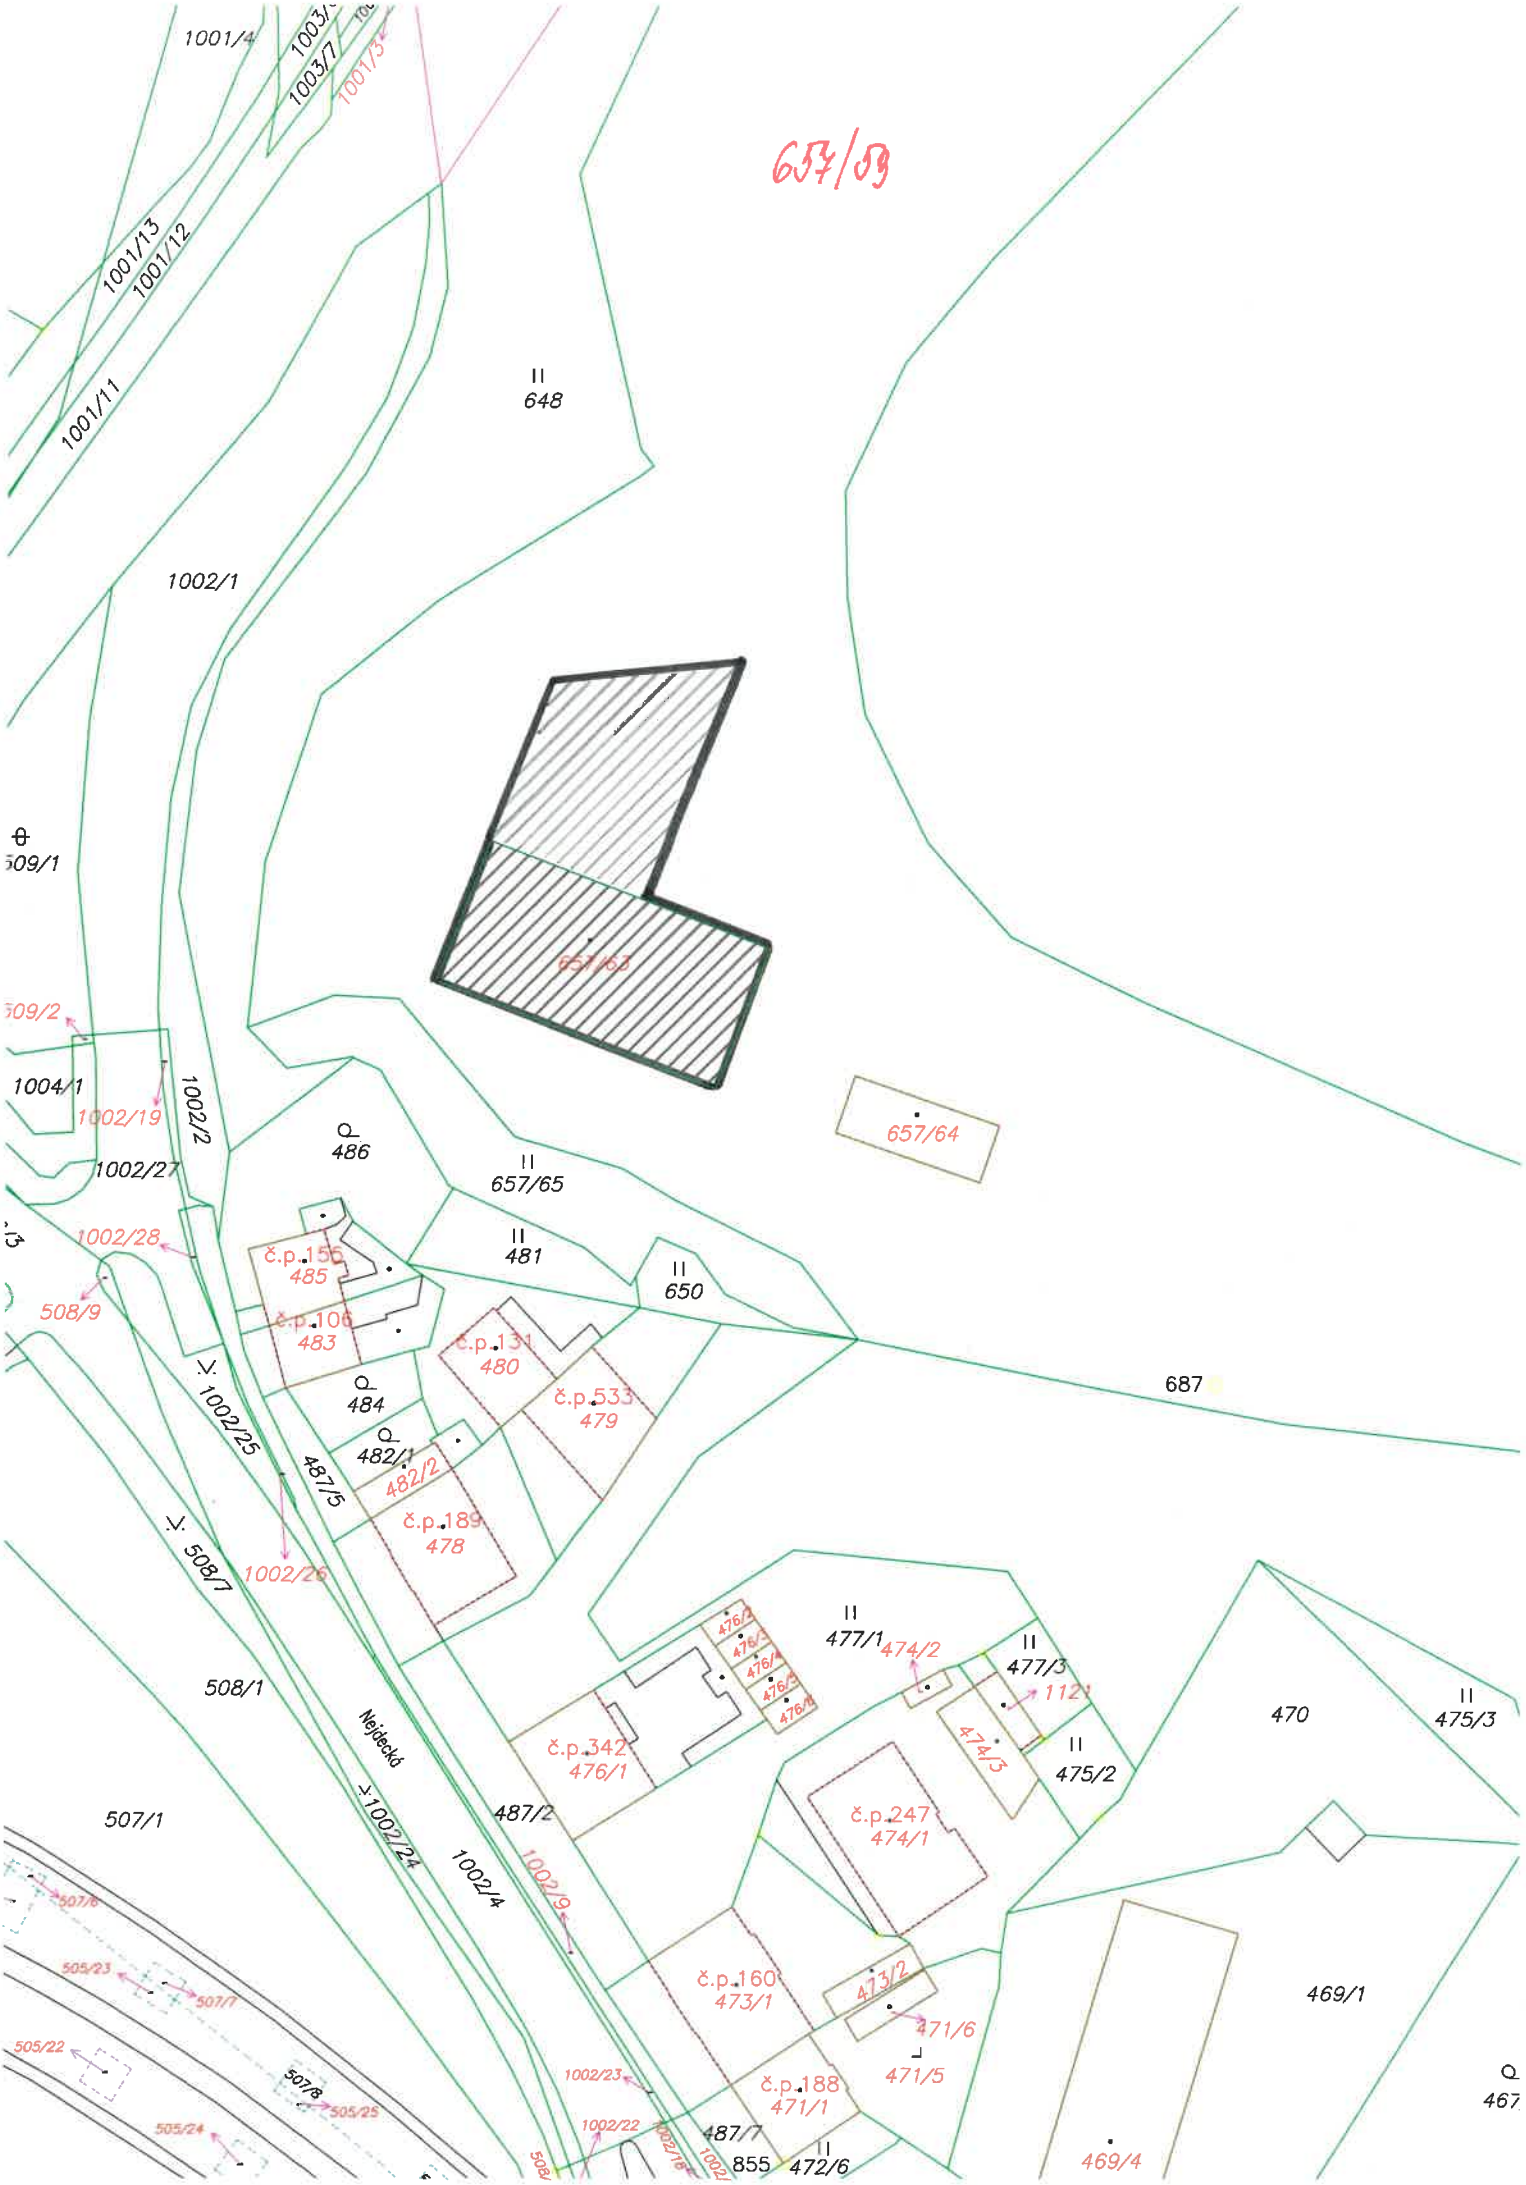
657/63
1001/4
1003/7
1001/3
1001/13
1001/12
1001/11
1002/1
648
509/1
509/2
1004/1
1002/19
1002/2
1002/27
1002/28
508/9
486
657/65
481
650
657/64
687
č.p.156
485
č.p.106
483
č.p.131
480
č.p.533
479
484
482/1
482/2
487/5
č.p.189
478
1002/25
1002/26
508/7
508/1
507/1
Nejdecká
1002/24
1002/4
487/2
1002/9
476/2
476/3
476/4
476/5
476/6
477/1
474/2
477/3
112/1
474/3
475/2
č.p.342
476/1
č.p.247
474/1
470
475/3
č.p.160
473/1
473/2
471/6
471/5
č.p.188
471/1
469/1
487/7
855
472/6
469/4
467
507/6
505/23
507/1
505/22
507/8
505/25
505/24
1002/23
1002/22
1002/18