


CISARSKÉ LAZNE ulice Matky uslodice vsech pap.o. 903/1

~~903/1~~ - IP-12+E-11

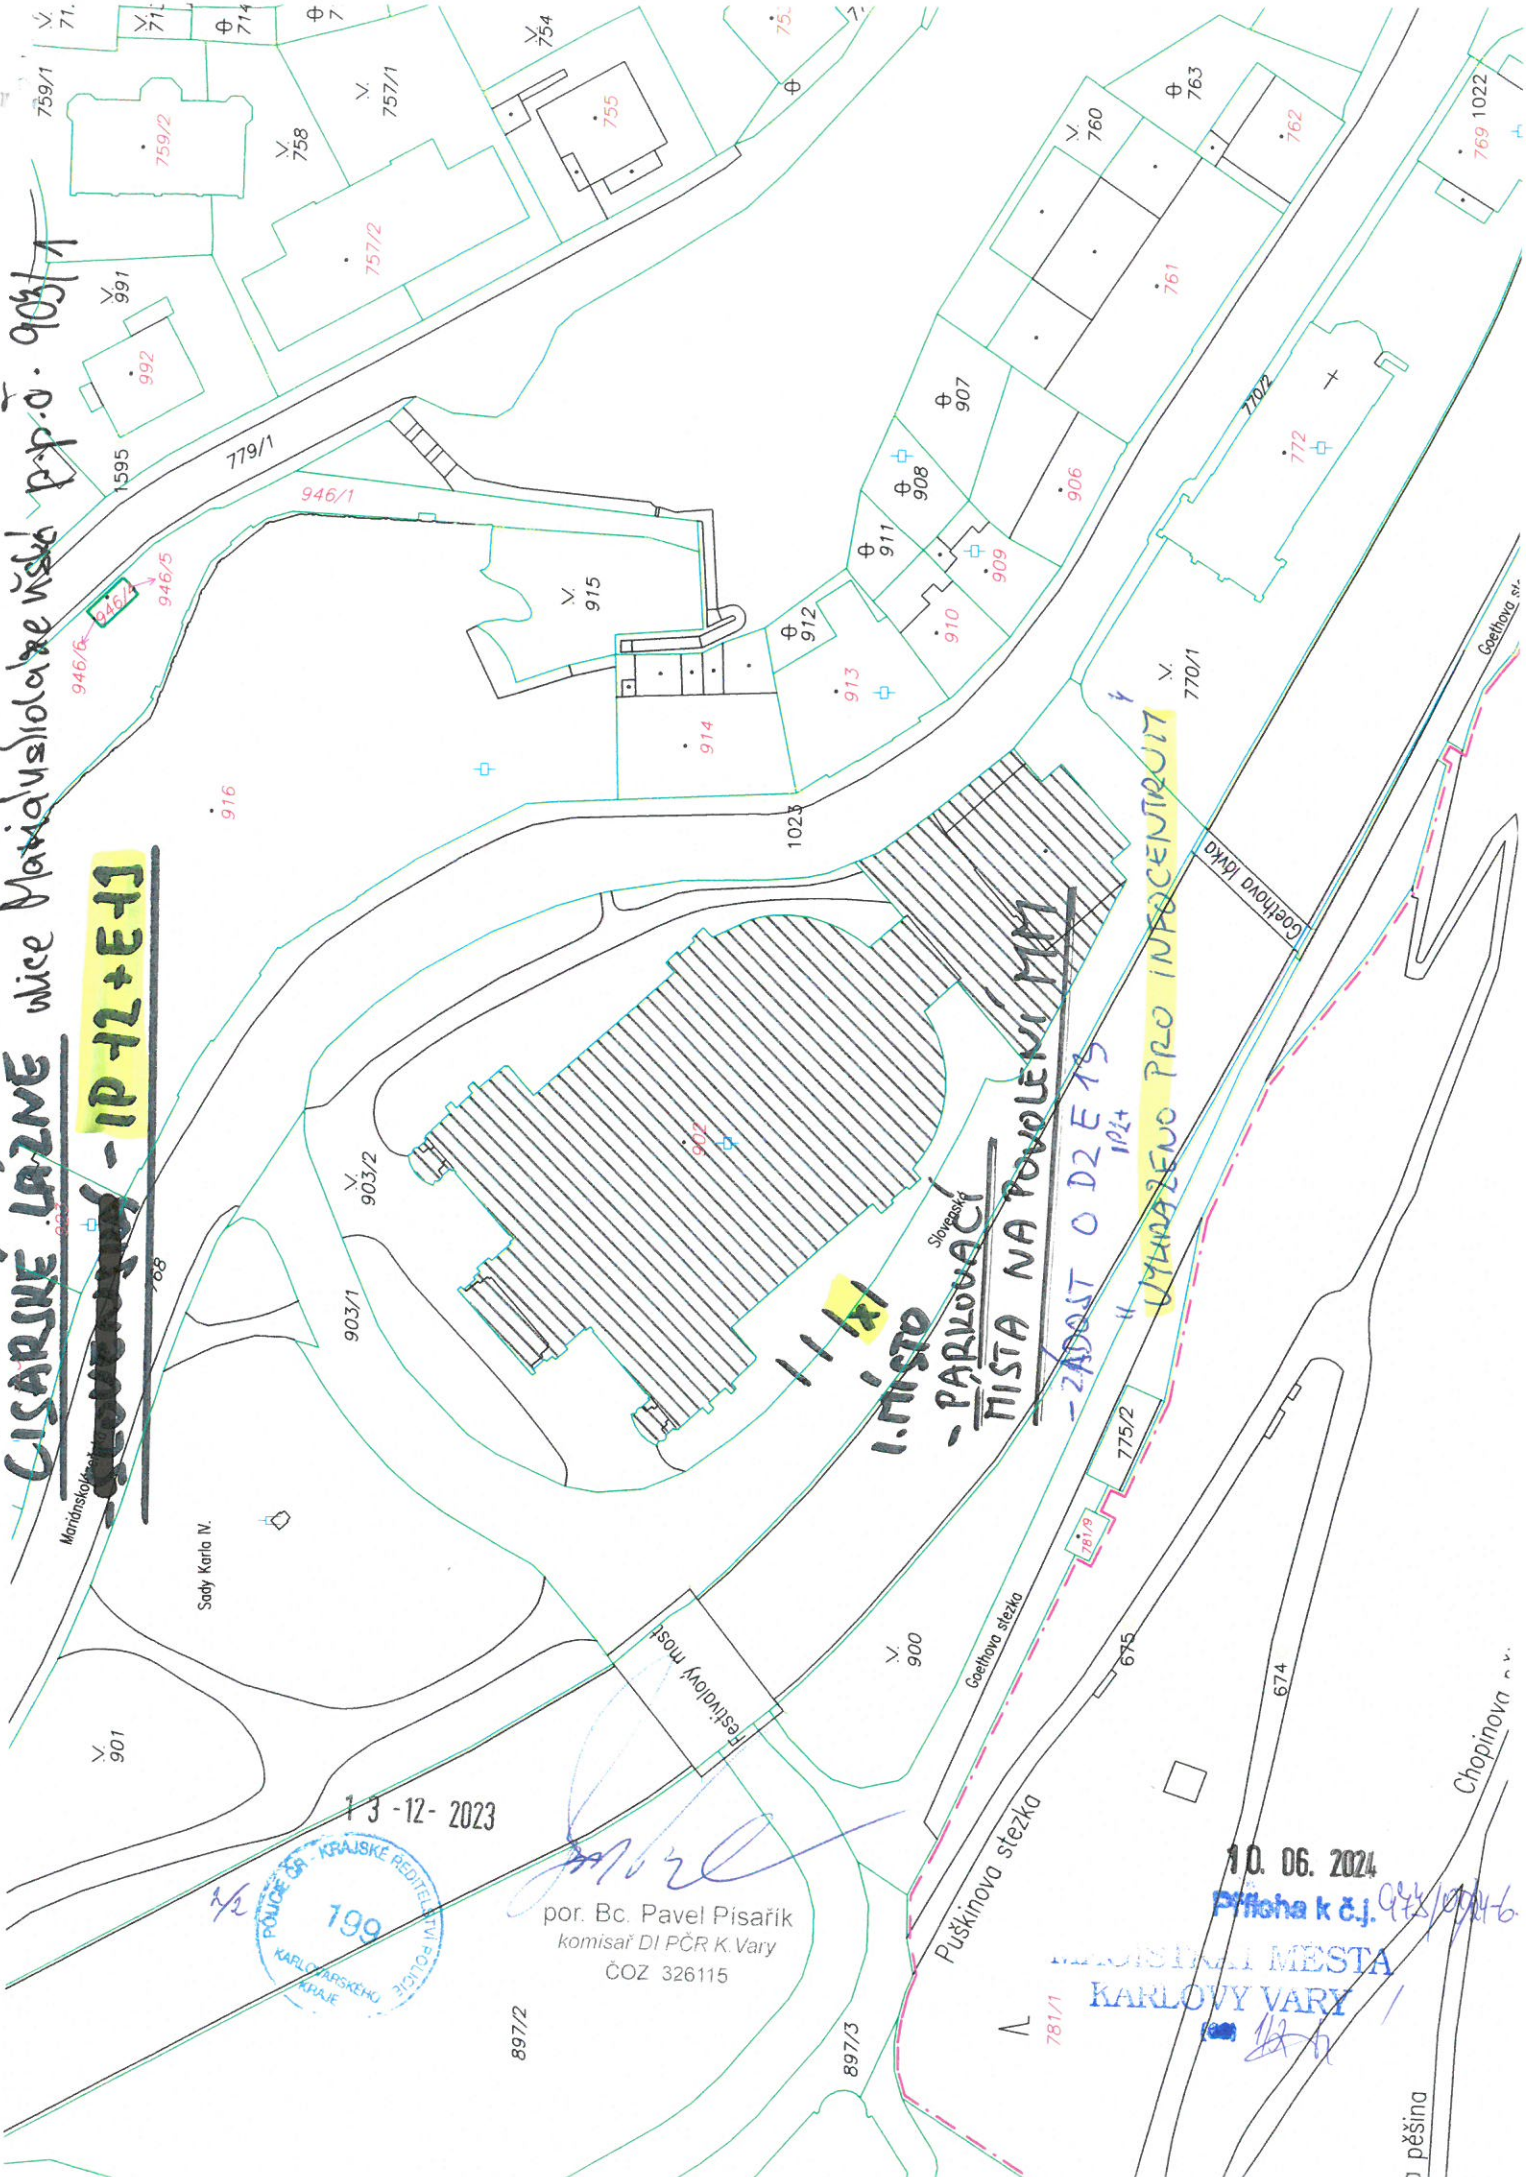

1. místo

~~903/1~~ - PARKOVACÍ MÍSTO NA POVOLENÍ MPT

- ZÁDOST O DZ E T S 1P24

UJAZDŽENO PRO INFOCENTRUM

13-12-2023
POLICE OR - KRAJSKE RIDITELSTVI
199
KARLOVARSKÉHO KRAJE

por. Bc. Pavel Písařík
komisar DI PČR K. Vary
ČOZ 326115

10. 06. 2024
Příloha k č.j. 944/2024-6
MĚSTSKÝ ÚŘAD
MĚSTA
KARLOVY VARY

o pěšina



Pomáhat a chránit

POLICIE ČESKÉ REPUBLIKY
Krajské ředitelství policie Karlovarského kraje
Územní odbor Karlovy Vary
Dopravní inspektorát



Č.j.: KRPK-93086-2/ČJ-2023-190306

Karlovy Vary 13. prosince 2023

PR Ů P I S
Výtisk č. 1
Počet listů: 1
Přílohy: 1/2

Magistrát města Karlovy Vary
technický odbor
Moskevská 21
361 20 K. Vary

Žádost o vyjádření ke stanovení místní úpravy provozu na pozemních komunikacích v K. Varech ul. Slovenská – stanovení svislého dopravního značení IP12 + E13 (Vyhrazené parkoviště + text: INFOCENTRUM) - žádost o stanovisko.

K č.j.:

Žadatel: Ing. Eva Pavlasová

Policie ČR, Dopravní inspektorát v Karlových Varech (dále jen „DI K. Vary“) jako dotčený orgán dle ust. § 77 odst. (2) písm. b) a v souladu s ust. § 77 odst. (3) zákona 361/2000 Sb., o provozu na pozemních komunikacích a o změnách některých zákonů, ve znění pozdějších předpisů, posoudil Vaši žádost doručenou dne 29.11.2023 o vyjádření k návrhu stanovení místní úpravy provozu (k návrhu dopravního značení).

DI K. Vary **s o u h l a s í s návrhem stanovení místní úpravy provozu** (s návrhem svislého dopravního značení) v K. Varech ul. Slovenská (viz. přílohy).

Navrhované dopravní značení musí být osazeno a provedeno v souladu s vyhláškou 294/2015 Sb. v platném znění a TP 65 „zásady pro dopravní značení na pozemních komunikacích“ II. vydání.

Policie České republiky, jakožto dotčený orgán při stanovení místní úpravy provozu na pozemních komunikacích a užití zařízení pro provozní informace s předloženým návrhem dopravního značení souhlasí, neboť tento odpovídá obecným požadavkům na bezpečnost a plynulost provozu na pozemních komunikacích.

Vyřizuje: por. Bc. Pavel PÍSAŘÍK
komisař



npor. Mgr. Petr MAREŠ
vedoucí DI

10. 06. 2024

Příloha k ČJ.
MAGISTRÁT MĚSTA
KARLOVY VARY