



STÁVAJÍCÍ STAV

M 1:500

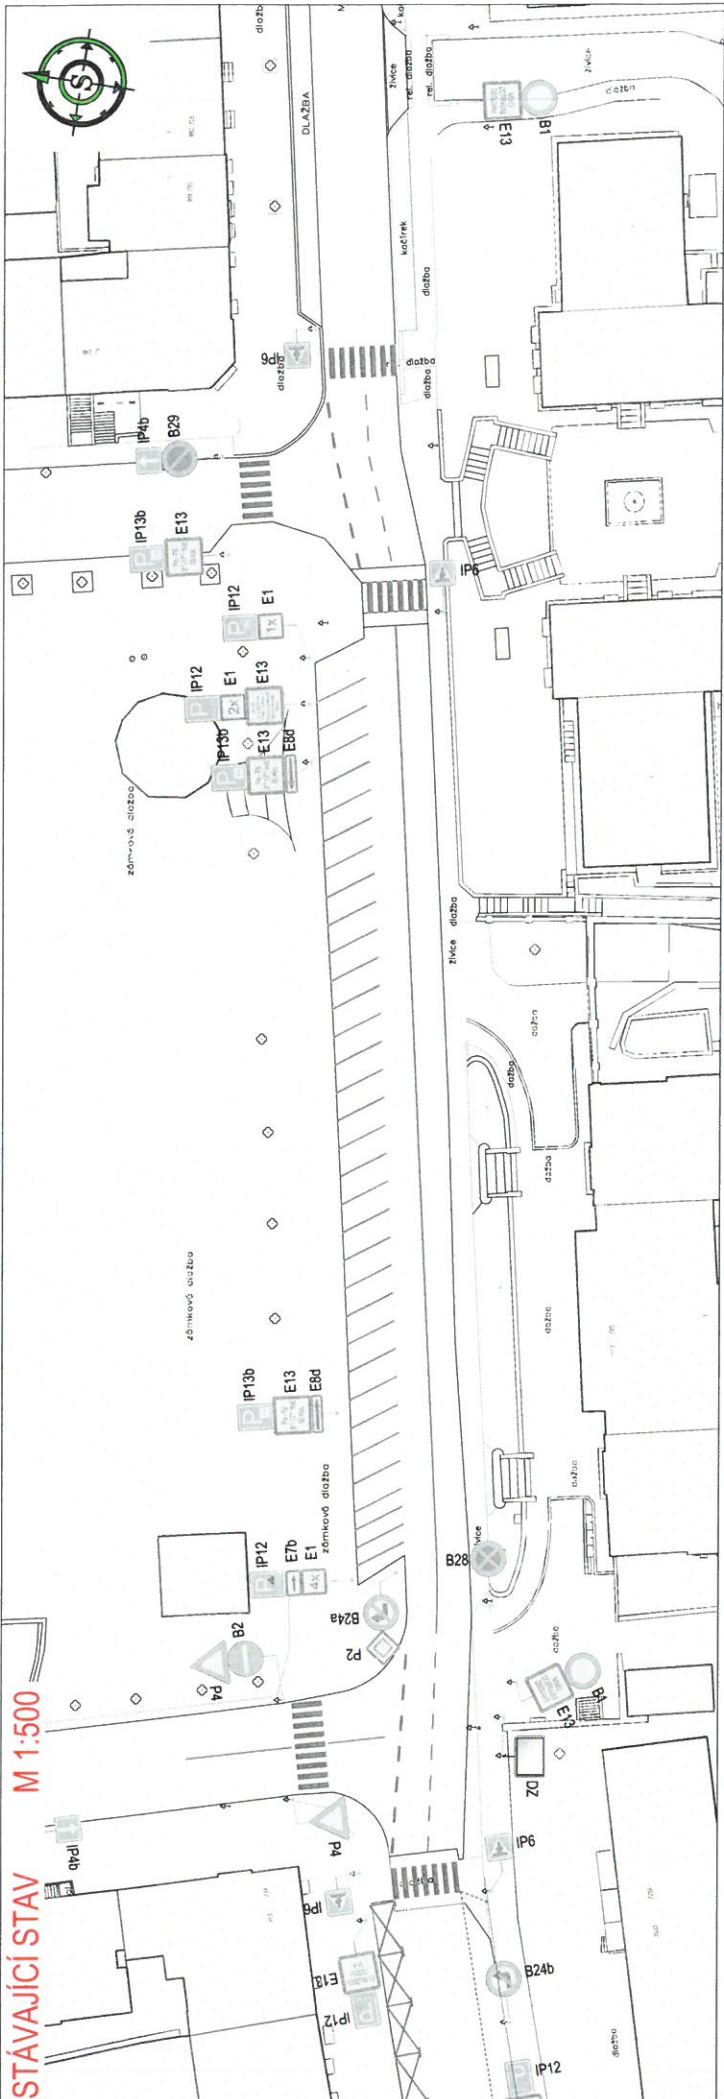

NÁVRH ÚPRAVY

M 1:500

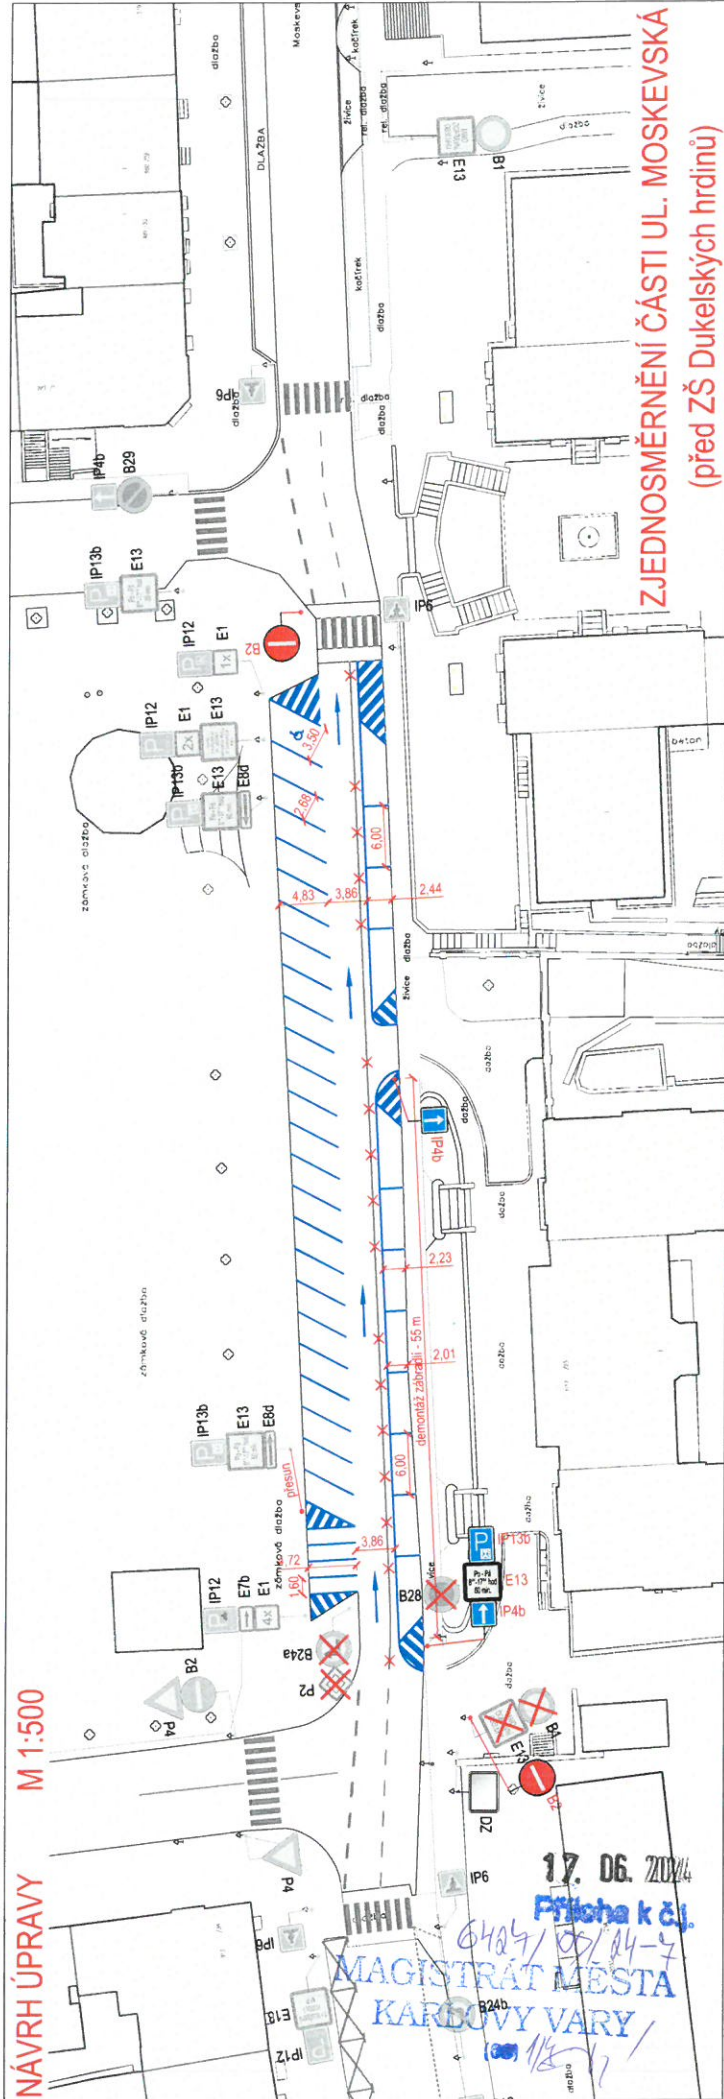

ZJEDNOSMĚRNĚNÍ ČÁSTI UL. MOSKEVSKÁ
(před ZŠ Dukelských hrdinů)

DS č. 114KV 59 282/24

JID: PCR19ETRfo28045382

POLICIE ČESKÉ REPUBLIKY
Krajské ředitelství policie Karlovarského kraje
Dopravní inspektorát
Rolavská 386, 360 17 Karlovy Vary

VOR

01/STKS
6487/07/24

Č. j. KRPK-21223-2/ČJ-2024-190306

Karlovy Vary 9. dubna 2024
Počet stran: 2

VV-007

105/2024

Magistrát města Karlovy Vary
Odbor dopravy
Moskevská 21
361 20 Karlovy Vary

Karlovy Vary, místní komunikace ul. Moskevská - návrh na zrušení svislého dopravního značení B28, B1 + E13, P2 + B24a a návrh svislého dopravního značení B2, IP13b + E13 + IP4b, IP4b, B2 a návrh vodorovného dopravního značení V9a, V10a, V10c a V13 na ul. Moskevská v úseku mezi ul. Dr. Janatky a Dr. Engla – žádost o stanovisko

K č.j.: /OT/2024

Žadatel: Ing. E. Pavlasová

Policie ČR, Dopravní inspektorát v Karlových Varech (dále jen „DI K. Vary“) jako dotčený orgán dle ust. § 77 odst. (2) písm. b) a v souladu s ust. § 77 odst. (3) zákona č. 361/2000 Sb., o provozu na pozemních komunikacích a o změnách některých zákonů, ve znění pozdějších předpisů, posoudil Vaší žádost doručenou dne 6.3.2024 doplněnou dne 8.4.2024 o vyjádření k návrhu na odstranění svislého dopravního značení místní úpravy v obci K. Vary na místní komunikaci ul. Moskevská, B28 „Zákaz zastavení“ B1 „Zákaz vjezdu všech vozidel v obou směrech“ + dodatková tabulka E13 s textem „MIMO DOPRAVNÍ OBSLUHY“, P2 „Hlavní pozemní komunikace“ a B24a „Zákaz odbočení vpravo“, a k návrhu svislého dopravního značení B2 „Zákaz vjezdu všech vozidel“, IP13b „Parkoviště s parkovacím kotoučem“ + dodatková tabulka E13 s textem „Po-Pá, 8:00-17:00 hod, 60 min.“ + IP4b „Jednosměrný provoz“, IP4b „Jednosměrný provoz“, B2 „Zákaz vjezdu všech vozidel“ a návrhu vodorovného dopravního značení V9a „Směrové šipky“, V10a „Stání podélné“, V10c „Stání šikmé“ a V13 „Šikmé rovnoběžné čáry“ - viz. příloha žádosti.

DI K. Vary **s o u h l a s í s návrhem zrušení svislého dopravního značení, návrhem nového svislého a vodorovného dopravního značení** (viz. přílohy), z důvodu zrušení a doplnění dopravního značení pro řešení dopravy v klidu a zjednosměrnění části ul. Moskevská v K. Varech, kdy je pro DI K. Vary akceptovatelná předložená Varianta 1, i Varianta 2.

17. 06. 2024

Příloha k ČJ

6487/07/24-7
MAGISTRÁT MĚSTA
KARLOVY VARY

1000 d/17

70.5434.28045382

Navrhované dopravní značení musí být osazeno a provedeno v souladu s vyhl. 294/2015 Sb. v platném znění a TP 65 „Zásady pro dopravní značení na pozemních komunikacích“ II. vydání.

Policie České republiky, jakožto dotčený orgán při stanovení místní úpravy provozu na pozemních komunikacích a užití zařízení pro provozní informace s předloženým návrhem dopravního značení souhlasí, neboť tento odpovídá obecným požadavkům na bezpečnost a plynulost provozu na pozemních komunikacích.

Zpracoval:
por. Bc. Petr Chvostal

npor. Mgr. Petr Mareš
vedoucí oddělení

Pro úřední potřebu,
souhlasí s originálem.

Podpis:

Petr Mareš
POLICIE ČESKÉ REPUBLIKY
Důvod podepsání:
Čas podepsání: 10.04.2024 15:46:53

17. 06. 2024

Podpis k čj.

6425/05/24-9

MAGISTRÁT MĚSTA
KARLOVY VARY

Podpis