
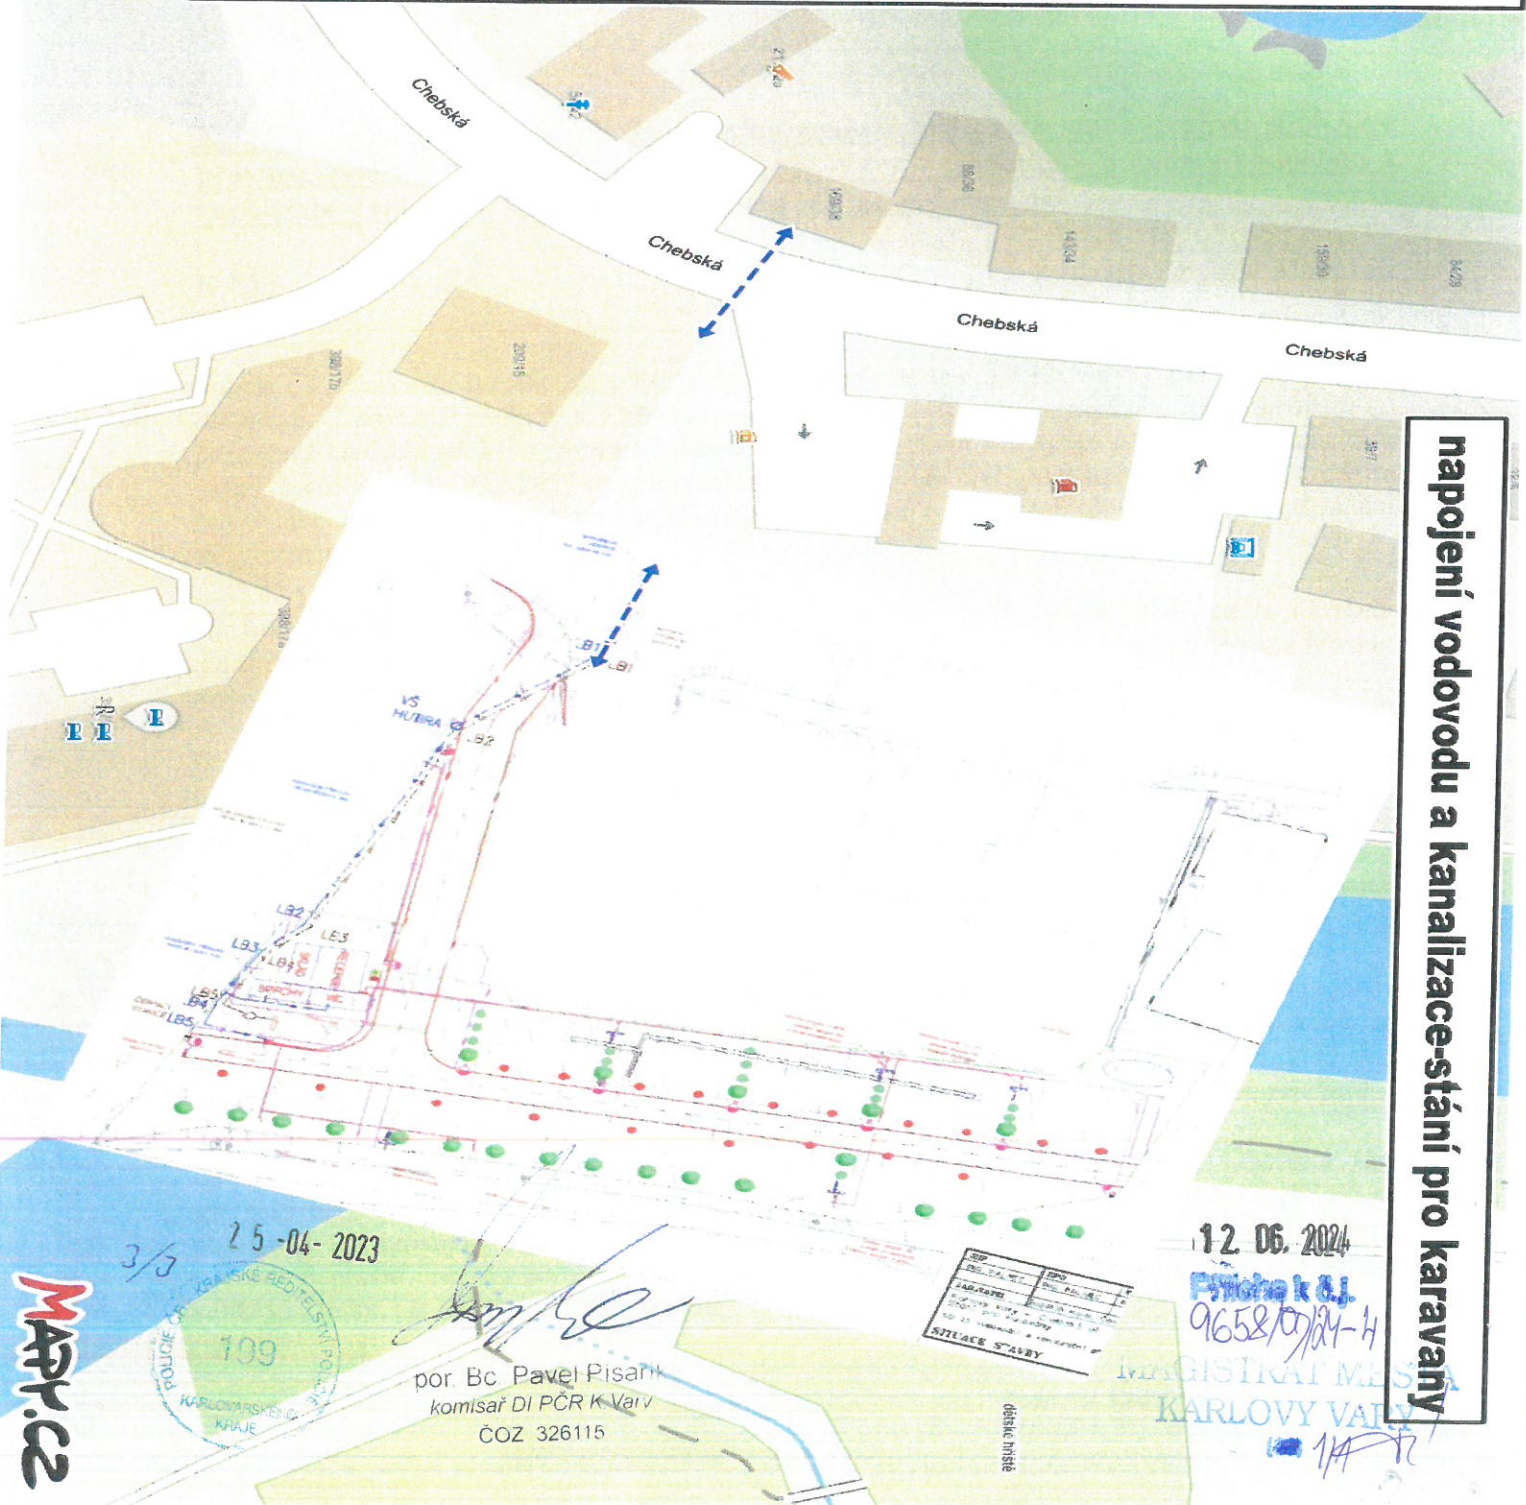


# Překop po polovinách

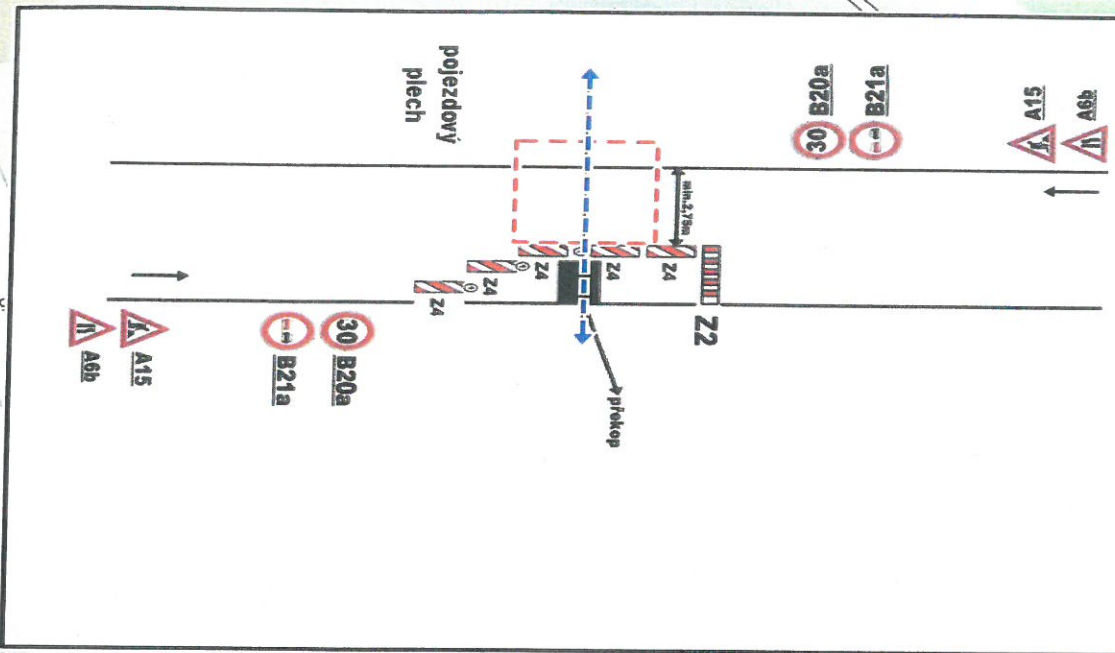

# napojení vodovodu a kanalizace - stání pro karavany

12.06.2024

Průchač & J.  
9658/2024-4

MAGISTRÁT MĚSTA  
KARLOVY VARY

Číslo	Popis
1	...
2	...
3	...

por. Bc. Pavel Písařík  
komisař DI PČR K. Vary  
ČOZ 326115

25-04-2023  
POLICIE ČR KARLOVSKÉHO ÚJEZDU  
KRAJE  
109

MAPPICE