

SITUACE SJEZDU

M 1 : 250


← PRŮTAH I/6

PRŮTAH I/6 →

- nové vodovodné dopravní značení
- - - stávající vodovodné dopravní značení

Pozn.: Sávající svisté značení je s čerým popisem, nové svisté značení s čerým.

		Zpracovatel: Ing. Ota Rezanek Projektant: Ing. Ota Rezanek Závazek: Ing. Ota Rezanek	Hlavní projektant: Ing. Ota Rezanek Technická kontrola: Ing. Petr Král	Stavěcí: Ing. Edita Scheinhart Ing. Edita Scheinhart Mendelovy 3, 36001 K. Vary
Atelier městského inženýrství Majákovského 707/29 360 05 Karlovy Vary +420 605 822 441 hpa@inplan.cz www.inplan.cz		Datum: 03/2024 Uroveň: TP Číslo zakázky: 142024 Mřížko: 1: 250		Paré číslo: 3 Číslo rámu: 3
Situace sjezdu				

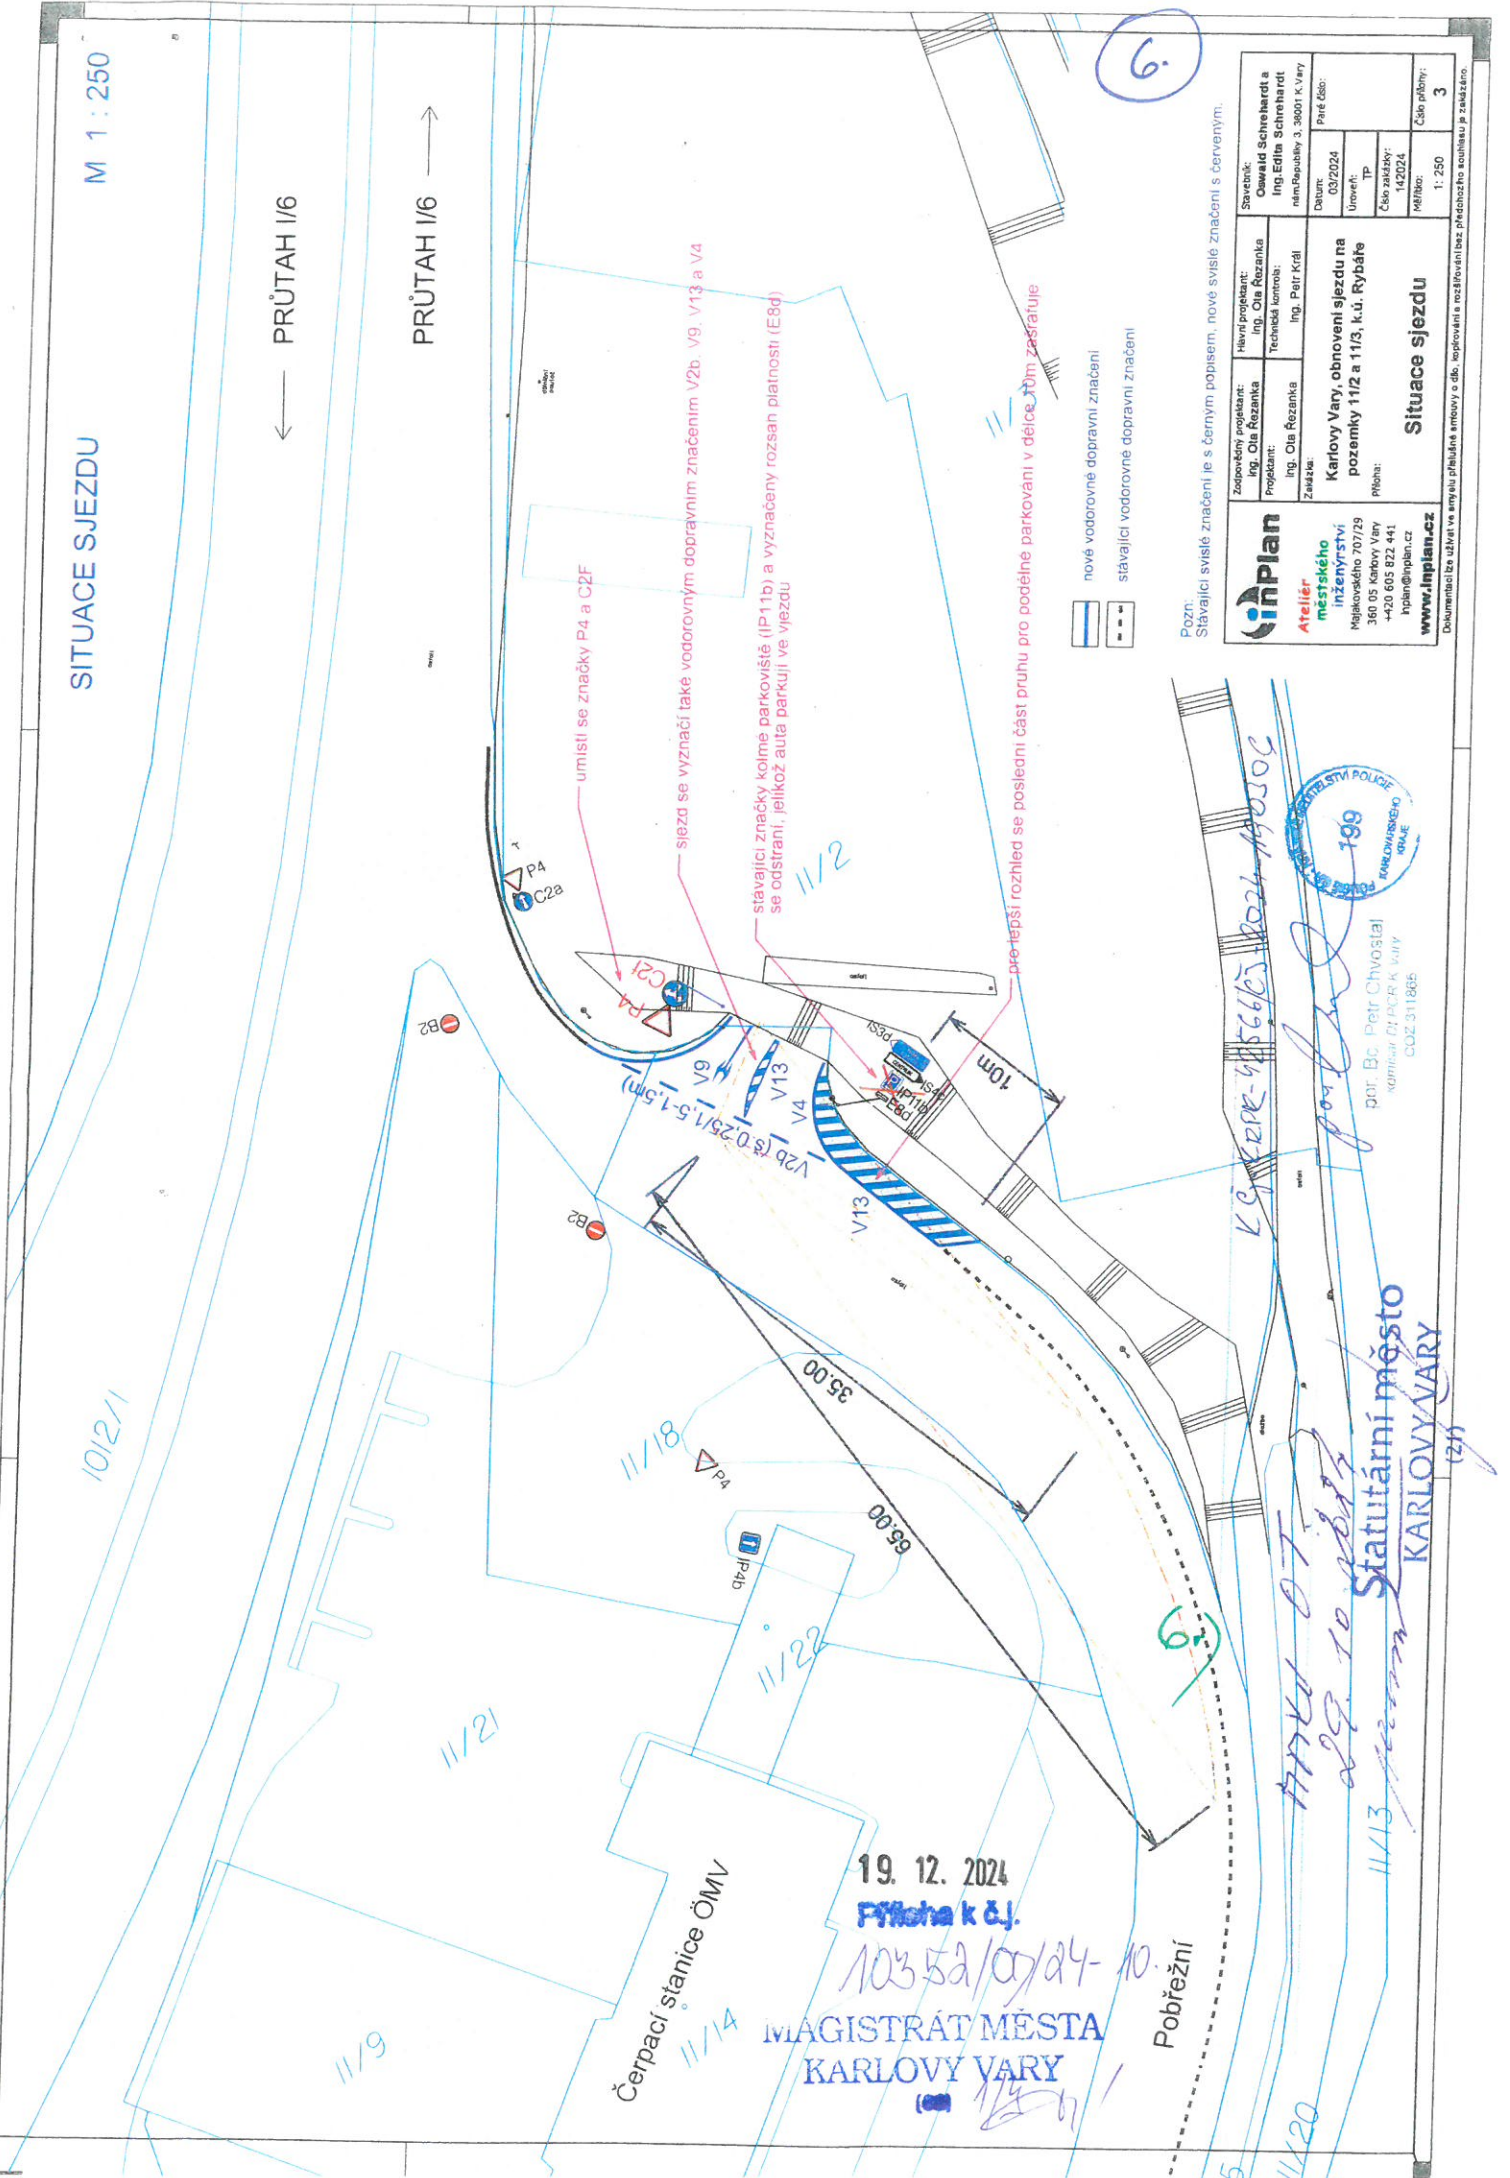

por. Bc. Petr Chvoštka
 oddělení DP PČR K. Vary
 COZ-311865

19. 12. 2024
 Příloha k č.j. 10352/09/24-10.
 MAGISTRÁT MĚSTA
 KARLOVY VARY

Statutární město
 KARLOVY VARY

POLICIE ČESKÉ REPUBLIKY
Krajské ředitelství policie Karlovarského kraje
Dopravní inspektorát
Rolavská 386, 360 17 Karlovy Vary

Č. j. KRPK-42566-2/ČJ-2024-190306

Karlovy Vary 5. června 2024
Počet stran: 2

Inplan CZ s.r.o.
Majakovského 707/29
360 05 KARLOVY VARY

Karlovy Vary, část Rybáře, místní komunikace ul. Pobřežní, stavba: Karlovy Vary, napojení pozemků 11/2 a 11/3 k. ú. Rybáře pro budoucí parkoviště – žádost o vyjádření k dopravnímu značení

K č. j.: 392023
Benešová

Žadatel: Lucie

Policie ČR, Dopravní inspektorát v Karlových Varech (dále jen „DI K. Vary“) jako dotčený orgán *dle ust. § 77 odst. (2) písm. b) a v souladu s ust. § 77 odst. (3) zákona 361/2000 Sb., o provozu na pozemních komunikacích a o změnách některých zákonů, ve znění pozdějších předpisů*, posoudil Vaši žádost doručenou dne 15.5.2024 o vyjádření k návrhu dopravního značení místní úpravy silničního provozu na místní komunikaci ul. Pobřežní v K. Varech v napojení budoucího parkoviště pro umožnění obsluhy a údržby pozemku - viz. příloha žádosti.

DI K. Vary dotčený orgán *dle ust. § 77 odst. (2) písm. b) a v souladu s ust. § 77 odst. (3) zákona č. 361/2000 Sb., o provozu na pozemních komunikacích a o změnách některých zákonů, ve znění pozdějších předpisů* **s o u h l a s í s návrhem stanovení místní úpravy provozu (s návrhem vodorovného a svislého dopravního značení) na místní komunikaci ul. Pobřežní v K. Varech pro umožnění pouze obsluhy a údržby pozemku p. č. 11/2 a 11/3 (viz. přílohy). Pro využití pozemku jako parkoviště je potřeba ještě dopravní značení upravit.**

Navrhované dopravní značení musí být provedeno v souladu s vyhláškou 294/2015 Sb. v platném znění a TP 65 „zásady pro dopravní značení na pozemních komunikacích“ II. vydání.

Policie České republiky, jakožto dotčený orgán při stanovení místní úpravy provozu na pozemních komunikacích a užití zařízení pro provozní informace s předloženým návrhem dopravního značení souhlasí, neboť tento odpovídá obecným požadavkům na bezpečnost a plynulost provozu na pozemních komunikacích.

19. 12. 2024

Příloha k Č.j.

10352/07/24-10.

MAGISTRÁT MĚSTA
KARLOVY VARY

Zpracoval:
por. Bc. Petr Chvostal

npor. Mgr. Petr Mareš
vedoucí oddělení

19. 12. 2024
Příloha k č.
10352/07/24-10.
MAGISTRÁT MĚSTA
KARLOVY VARY
