

19-10-2023
KRAJSKÉ ŘEDITELSTVÍ POLICIE
139
KARLOVVARŠKÝ KRAJ

por. Bc. Pavel Písařík
komisář DI PČR K. Věry
ČOZ 326115

24.06.2024
Příloha k 24

MAGISTRÁT MĚSTA
KARLOVY VARY


Překopy vozovek budou opatřeny přejezdy.
Překopy chodníků budou opatřeny lávkami.


HRANICE STAVENIŠTĚ

Třešňovka

2319 - Stará Role - Rekonstrukce horkovodu Školní - Kladenskápolice

SITUACE PŘDO - B.3.3.2

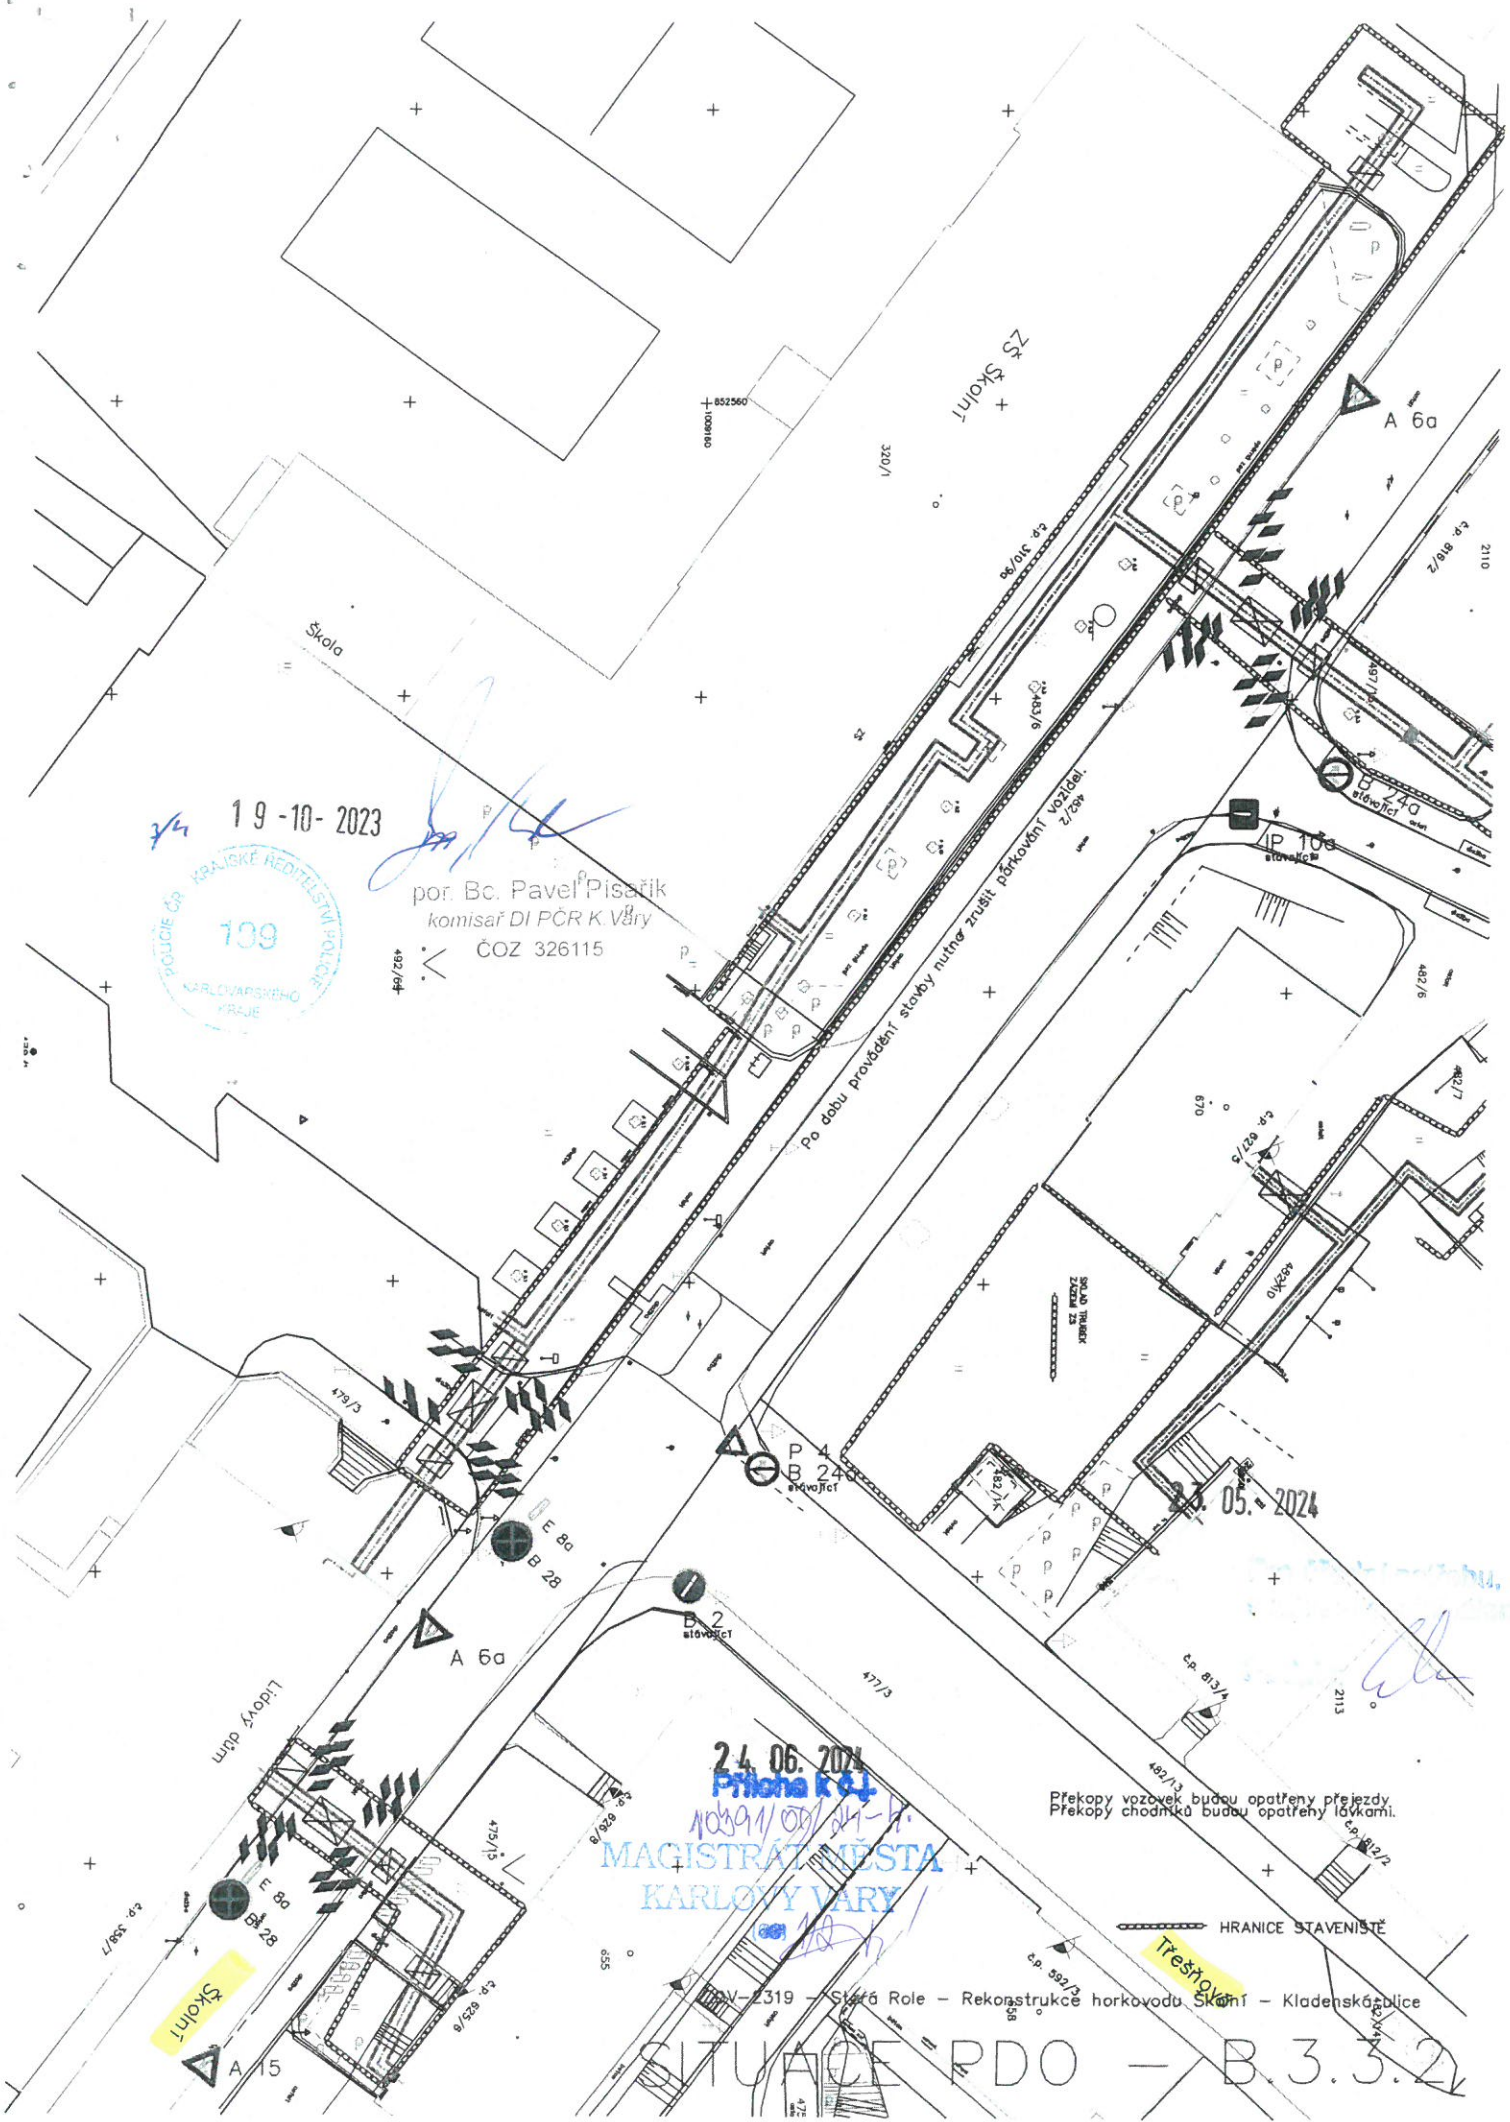

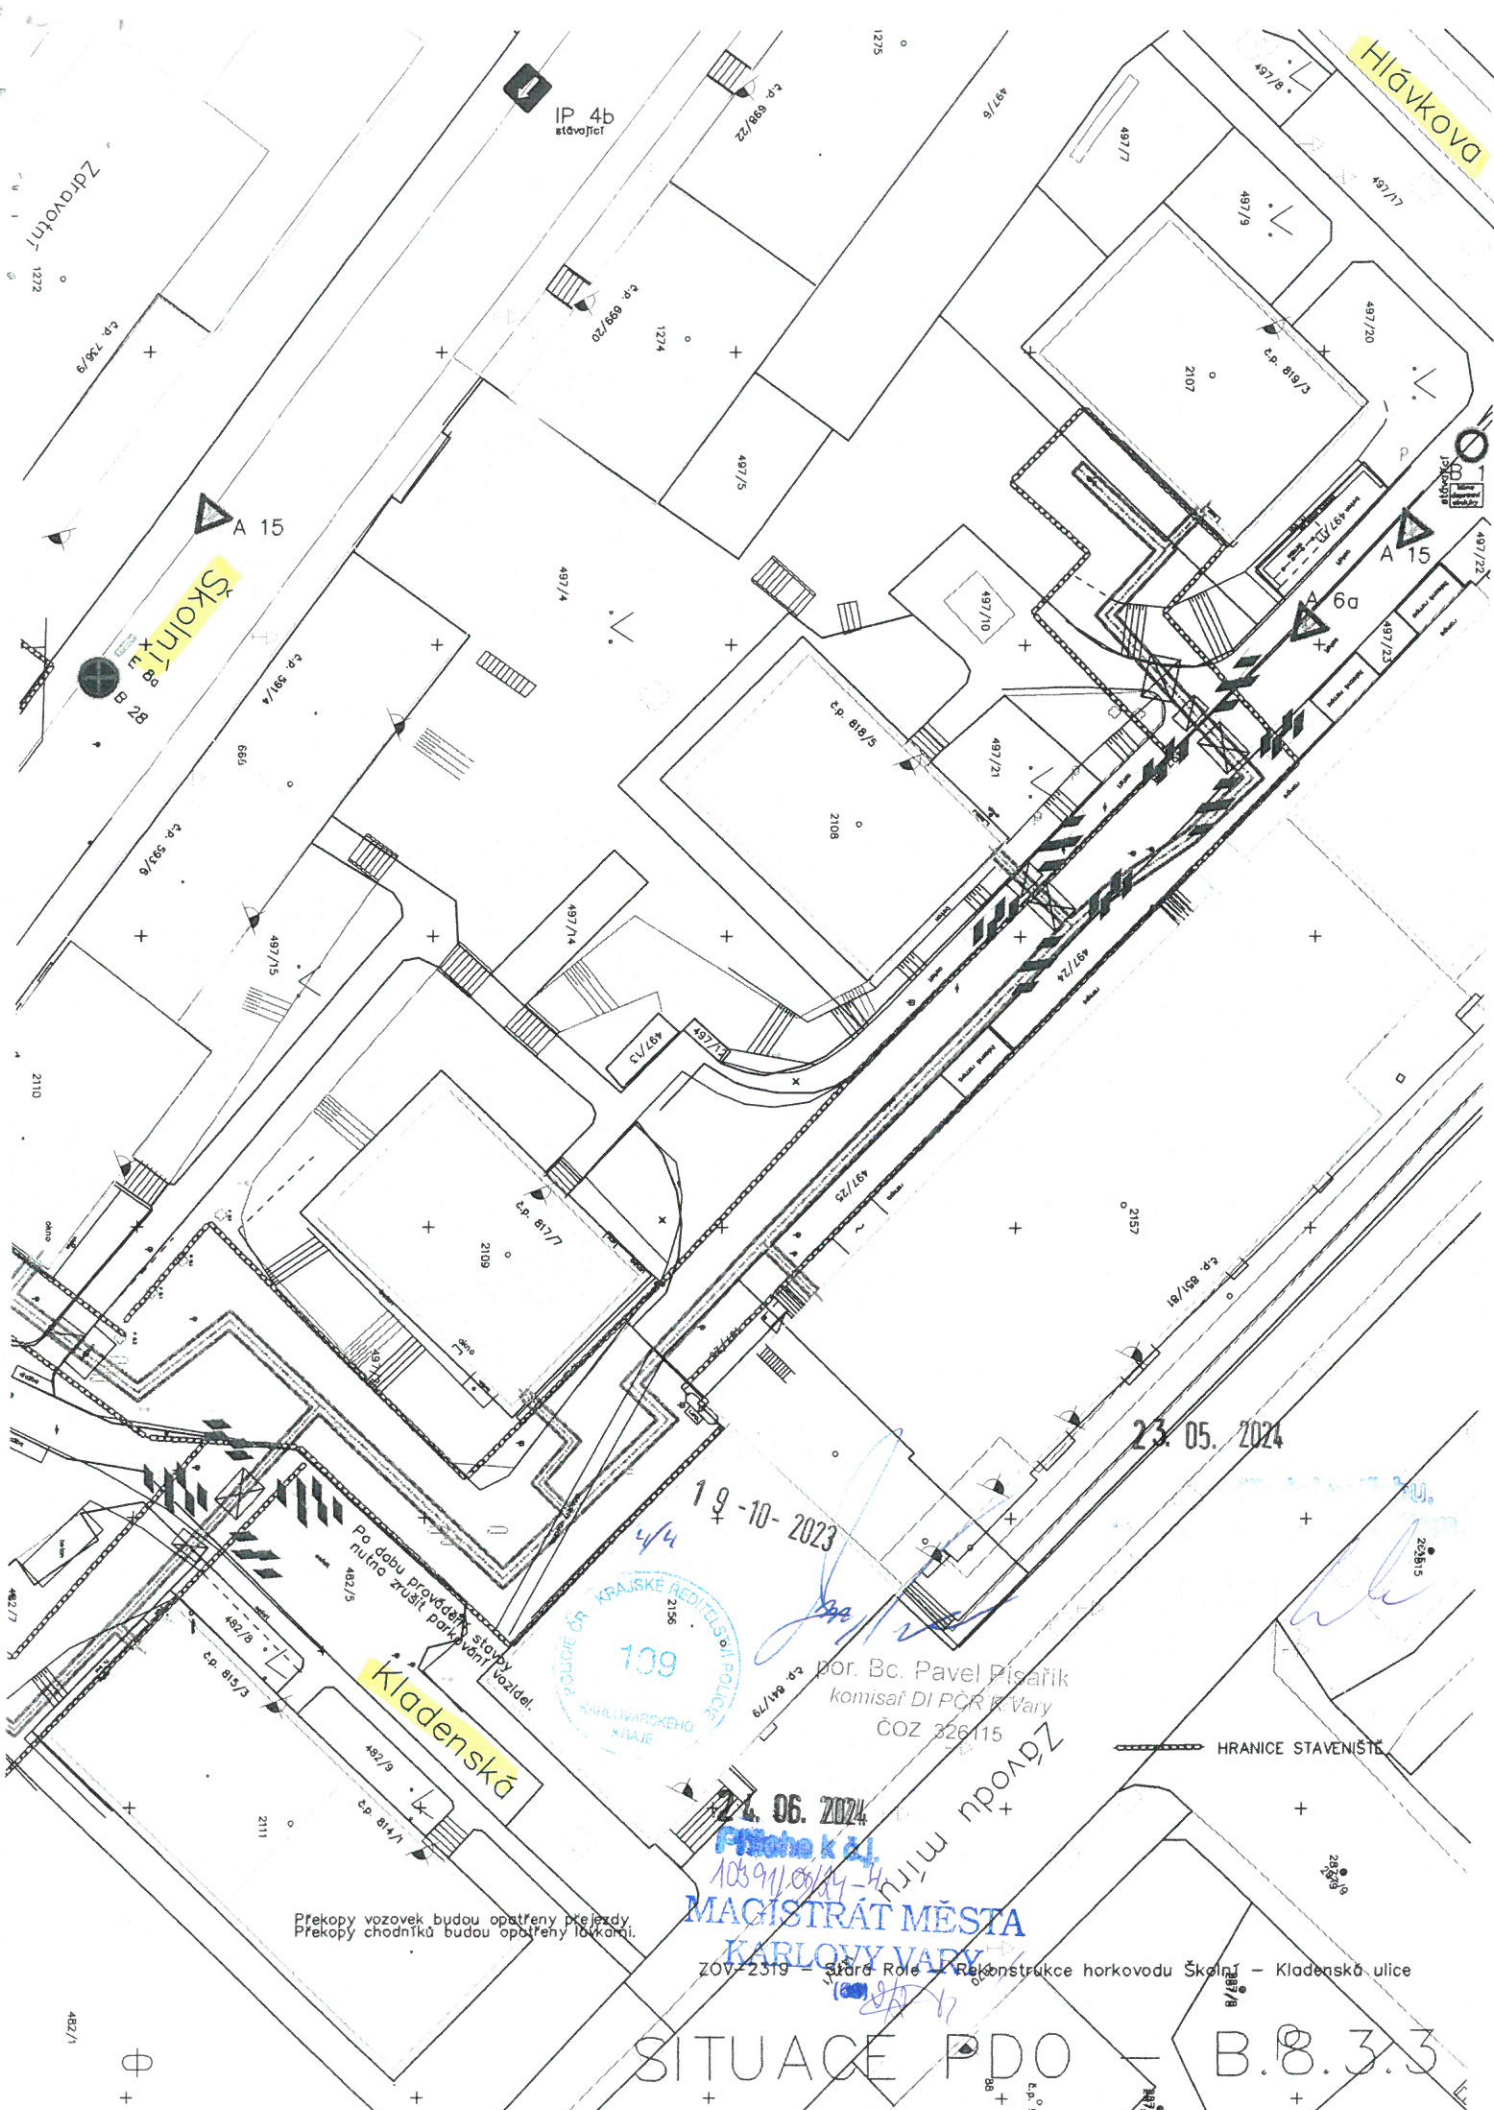

Hlávkova

Školní

Kladenská

23. 05. 2024

19-10-2023

KRAJSKÉ ŘEDITELSTVÍ POLICE
109
KARLOVVARŠKÉHO KRAJE

por. Bc. Pavel Písařík
komisař DI PCR P. Vary
ČOZ 326/15

24. 06. 2024

Příloha k ZJ
1039/11/06/24-4
MAGISTRÁT MĚSTA
KARLOVY VARY

Průhledy vozovek budou opatřeny přejezdy.
Průhledy chodníků budou opatřeny lokálními.

ZOV-2319 - státní Role - Rekonstrukce horkovodu Školní - Kladenská ulice

SITUACE PDO

B.8.3.3

HRANICE STAVENIŠTĚ