


●●●●●● Hranice staveniště - 1. etapa
○○○○○○ Hranice staveniště - 2. etapa

492/13

Dvořákova

"RICOCHET"
č.p. 883/19a
PS6105
č.p. 883/19a

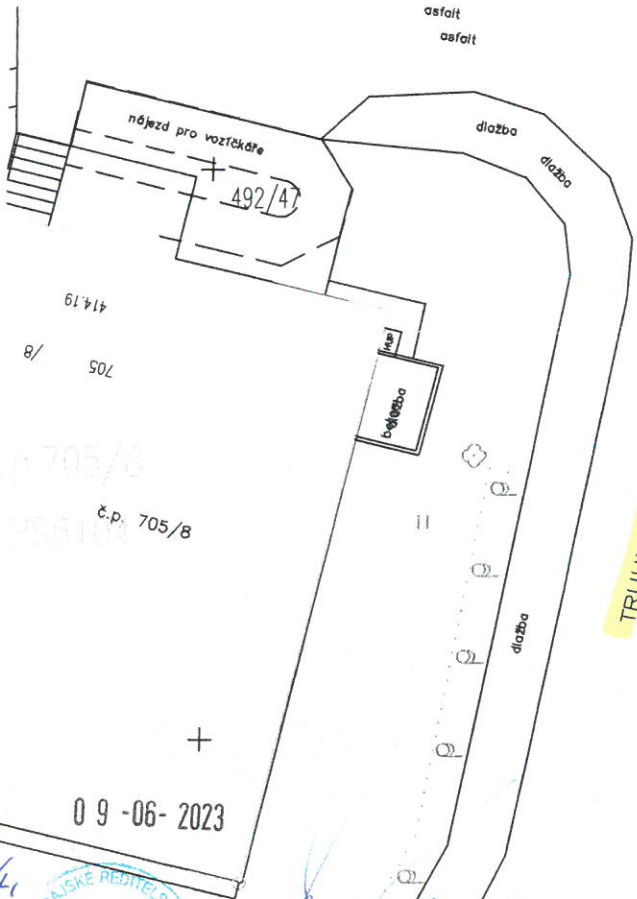

TRUHLÁŘSKÁ ul.

Přemostění



por. Bc. Pavel Písařík
komisař DI PCR K. Vary
ČOZ 326115

10. 07. 2024
Příloha k č.j.
1324/07/04-11
**MAGISTRÁT MĚSTA
KARLOVY VARY**
č.p. 693/27
PS6106



852460
1009500

ZOV-2309 - Stará Role, Truhlářská ul. Rekonstrukce
HKV mezi objekty BSV 105 a BSV 106


SITUACE - 1. E - P + D. O - B - 8.3.2

Jatvami

○○○○○○ Hranice staveniště - 1. etapa
 ○○○○○○ Hranice staveniště - 2. etapa

492/13

Dvořákova

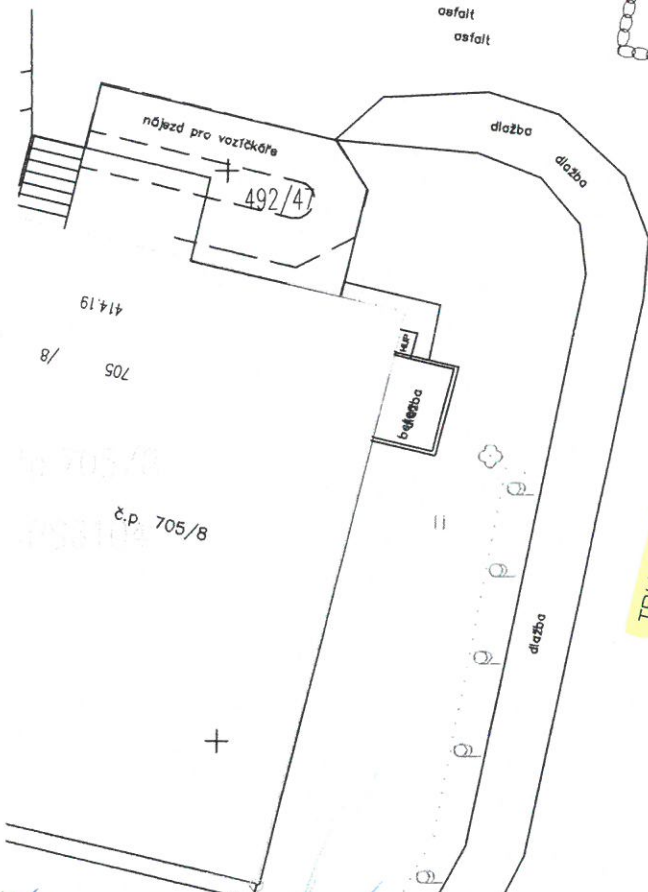


č.p. 705/8

09-06-2023



por. Bc. Pavel Písařík
 komisař DI PČR K Vary
 ČOZ 326115

TRUHLÁŘSKÁ UL.

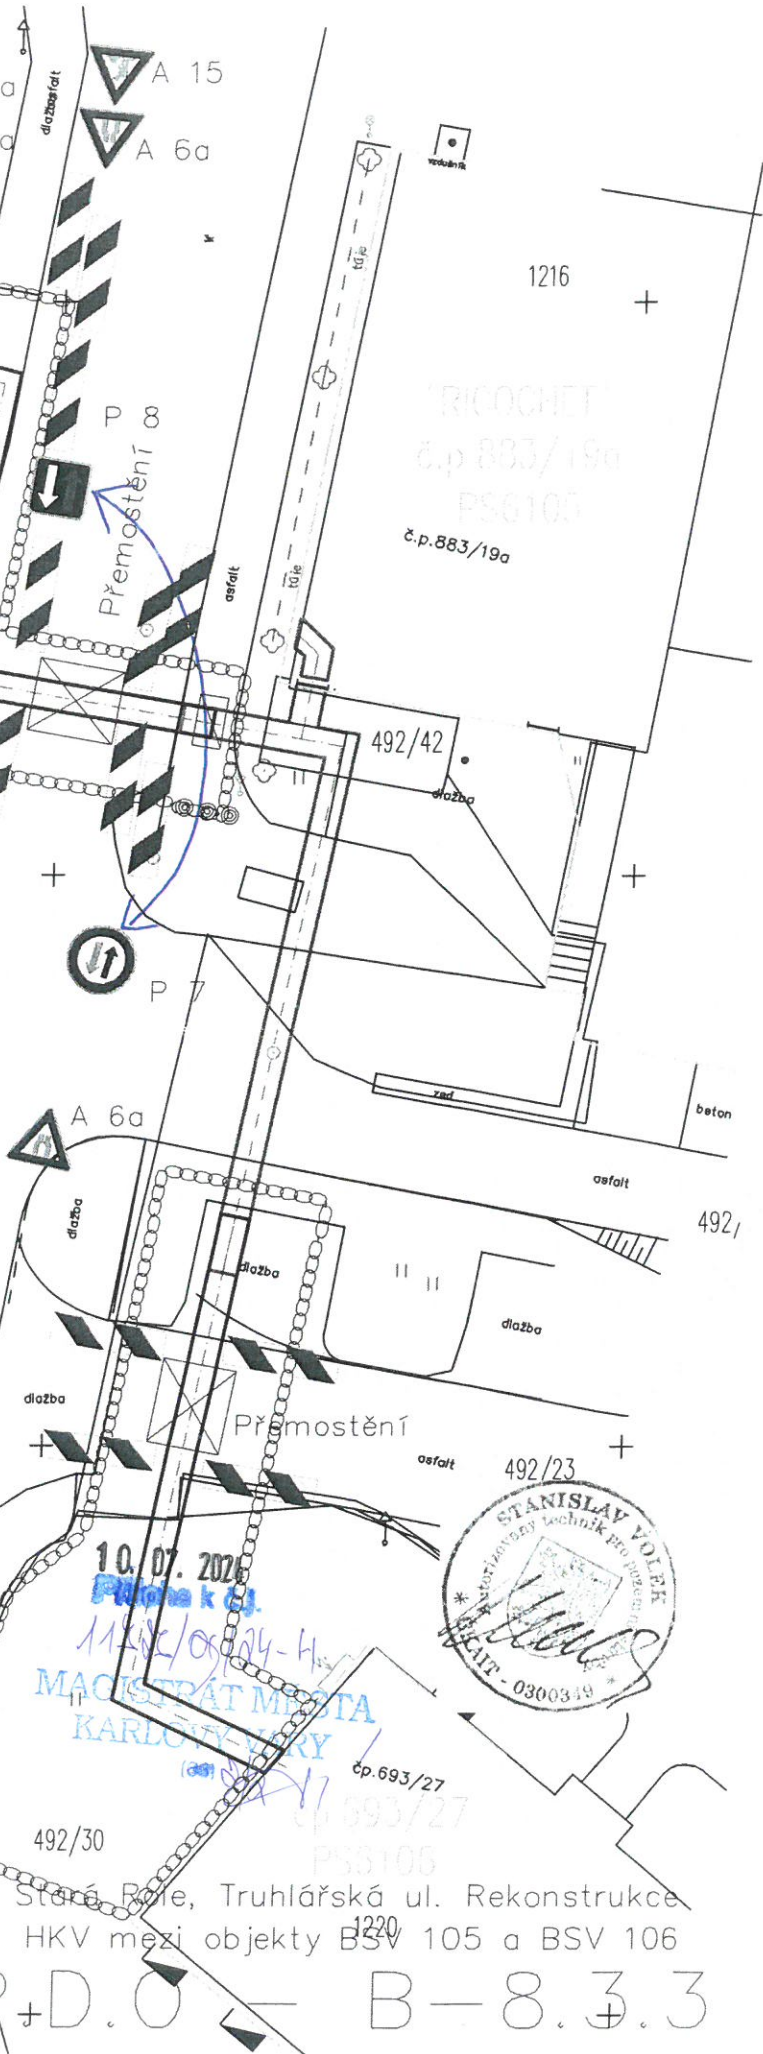


1216

'RICOCHET'
 č.p. 883/18a
 P56105
 č.p. 883/19a

492/42

10.07.2023

MĚSTSKÝ ÚŘAD
 KARLOVY VARY

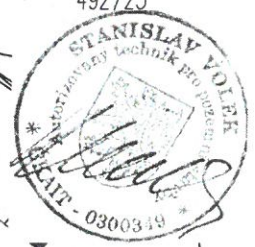

č.p. 693/27

492/30

ZOV-2309 - Stará Role, Truhlářská ul. Rekonstrukce
 HKV mezi objekty BSV 105 a BSV 106

SITUACE - 2. E - P + D. O - B - 8.3.3

852460
 1009500

Okružní