



KV-vnitroblok Charkovská a Moskevská -nová parkovací plocha

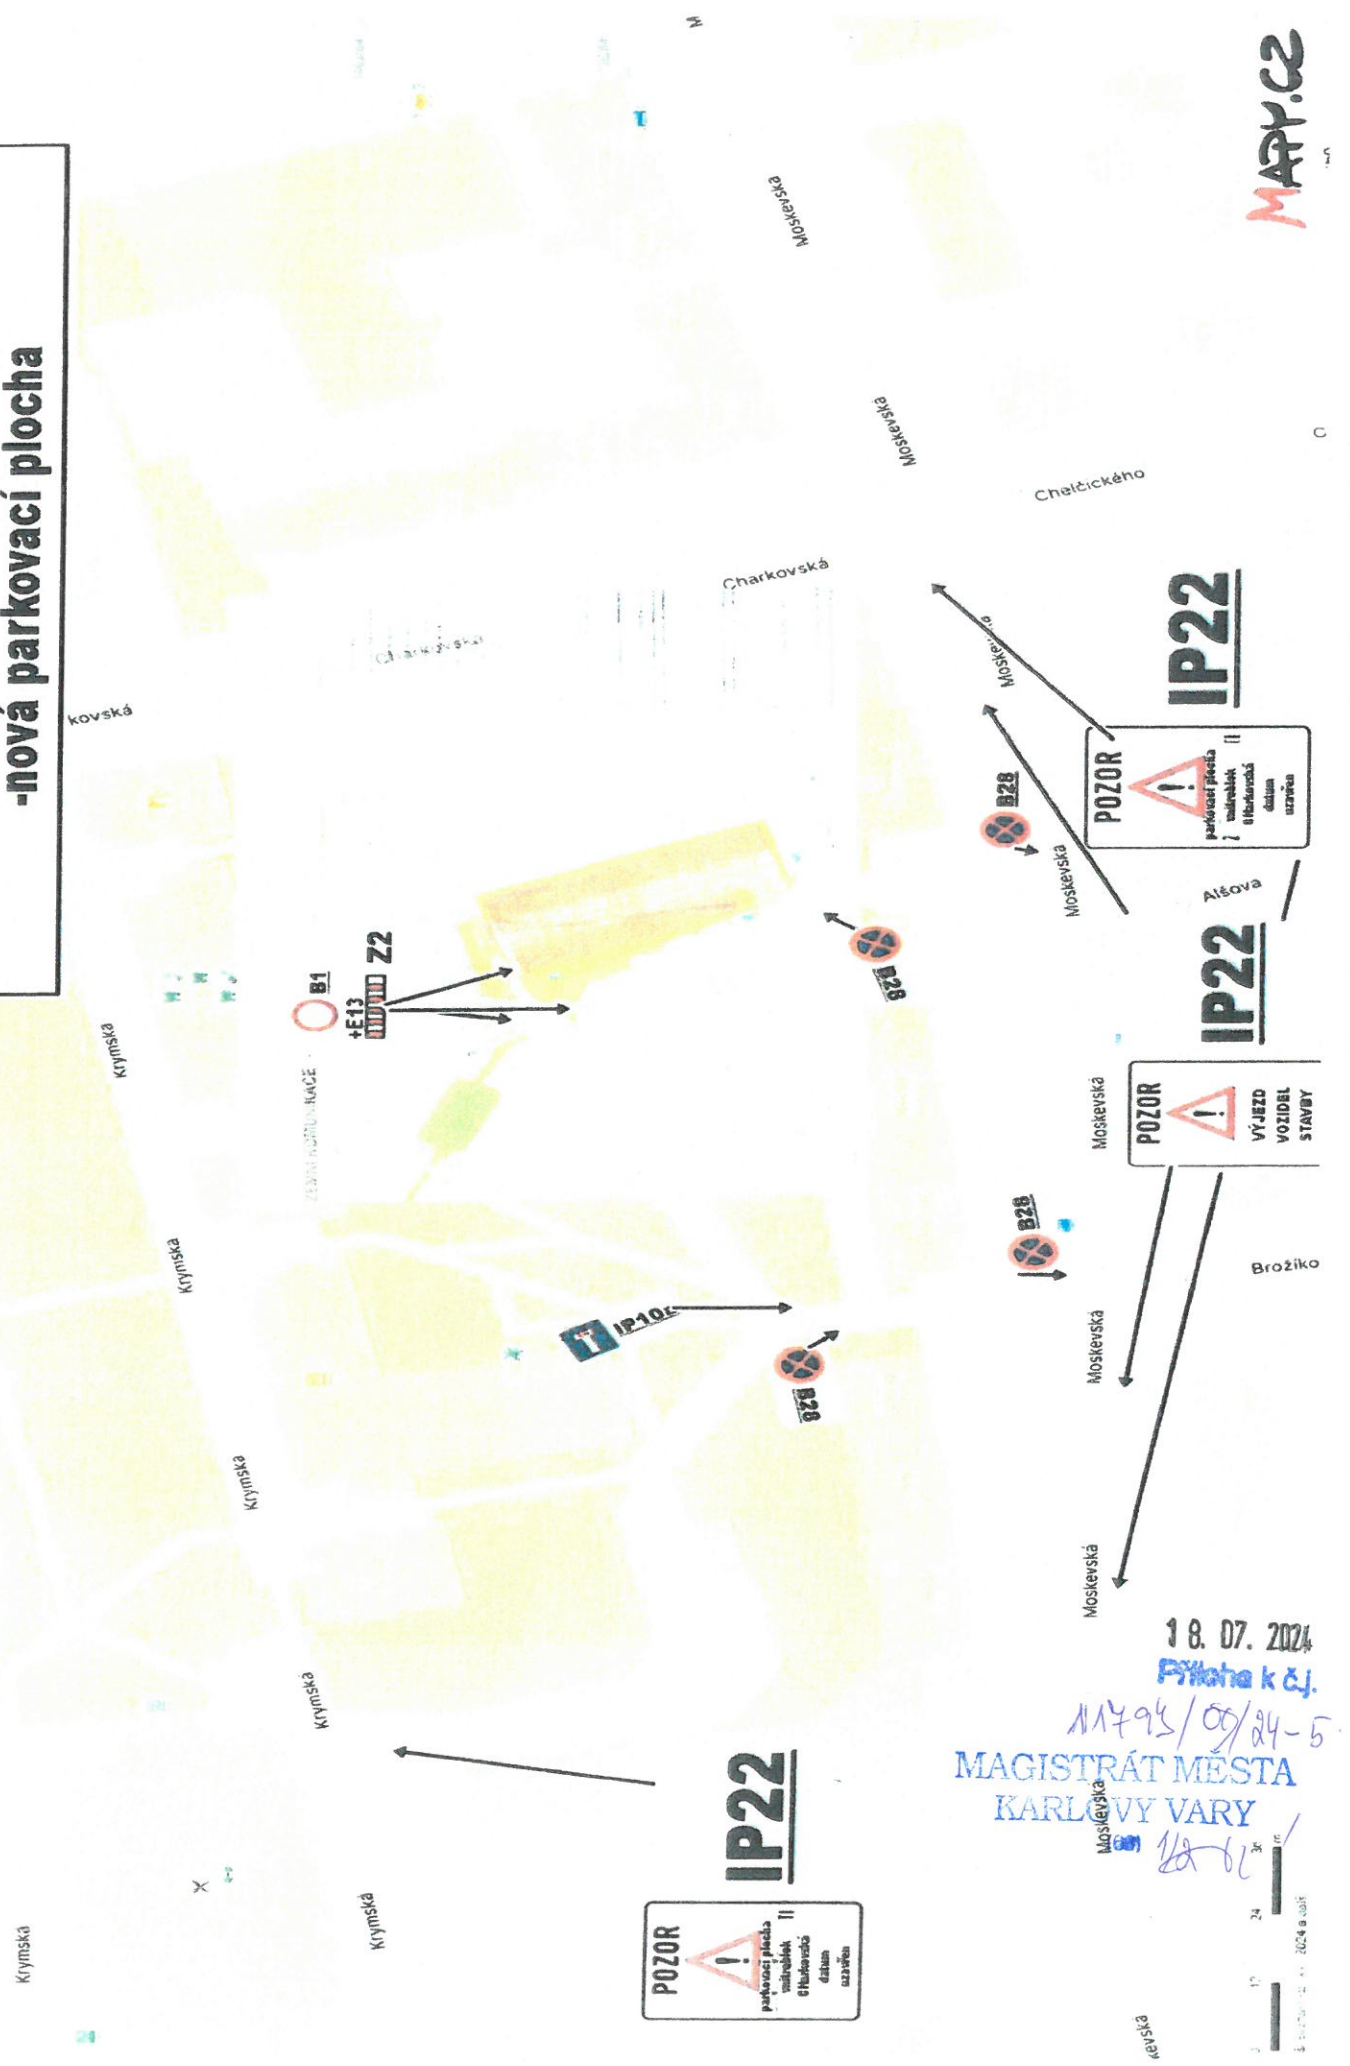

18. 07. 2024
 Príloha k č.
 11795/09/24-5
 MAGISTRÁT MĚSTA
 KARLOVY VARY
 Moskevská

Celková situace

zájmové území

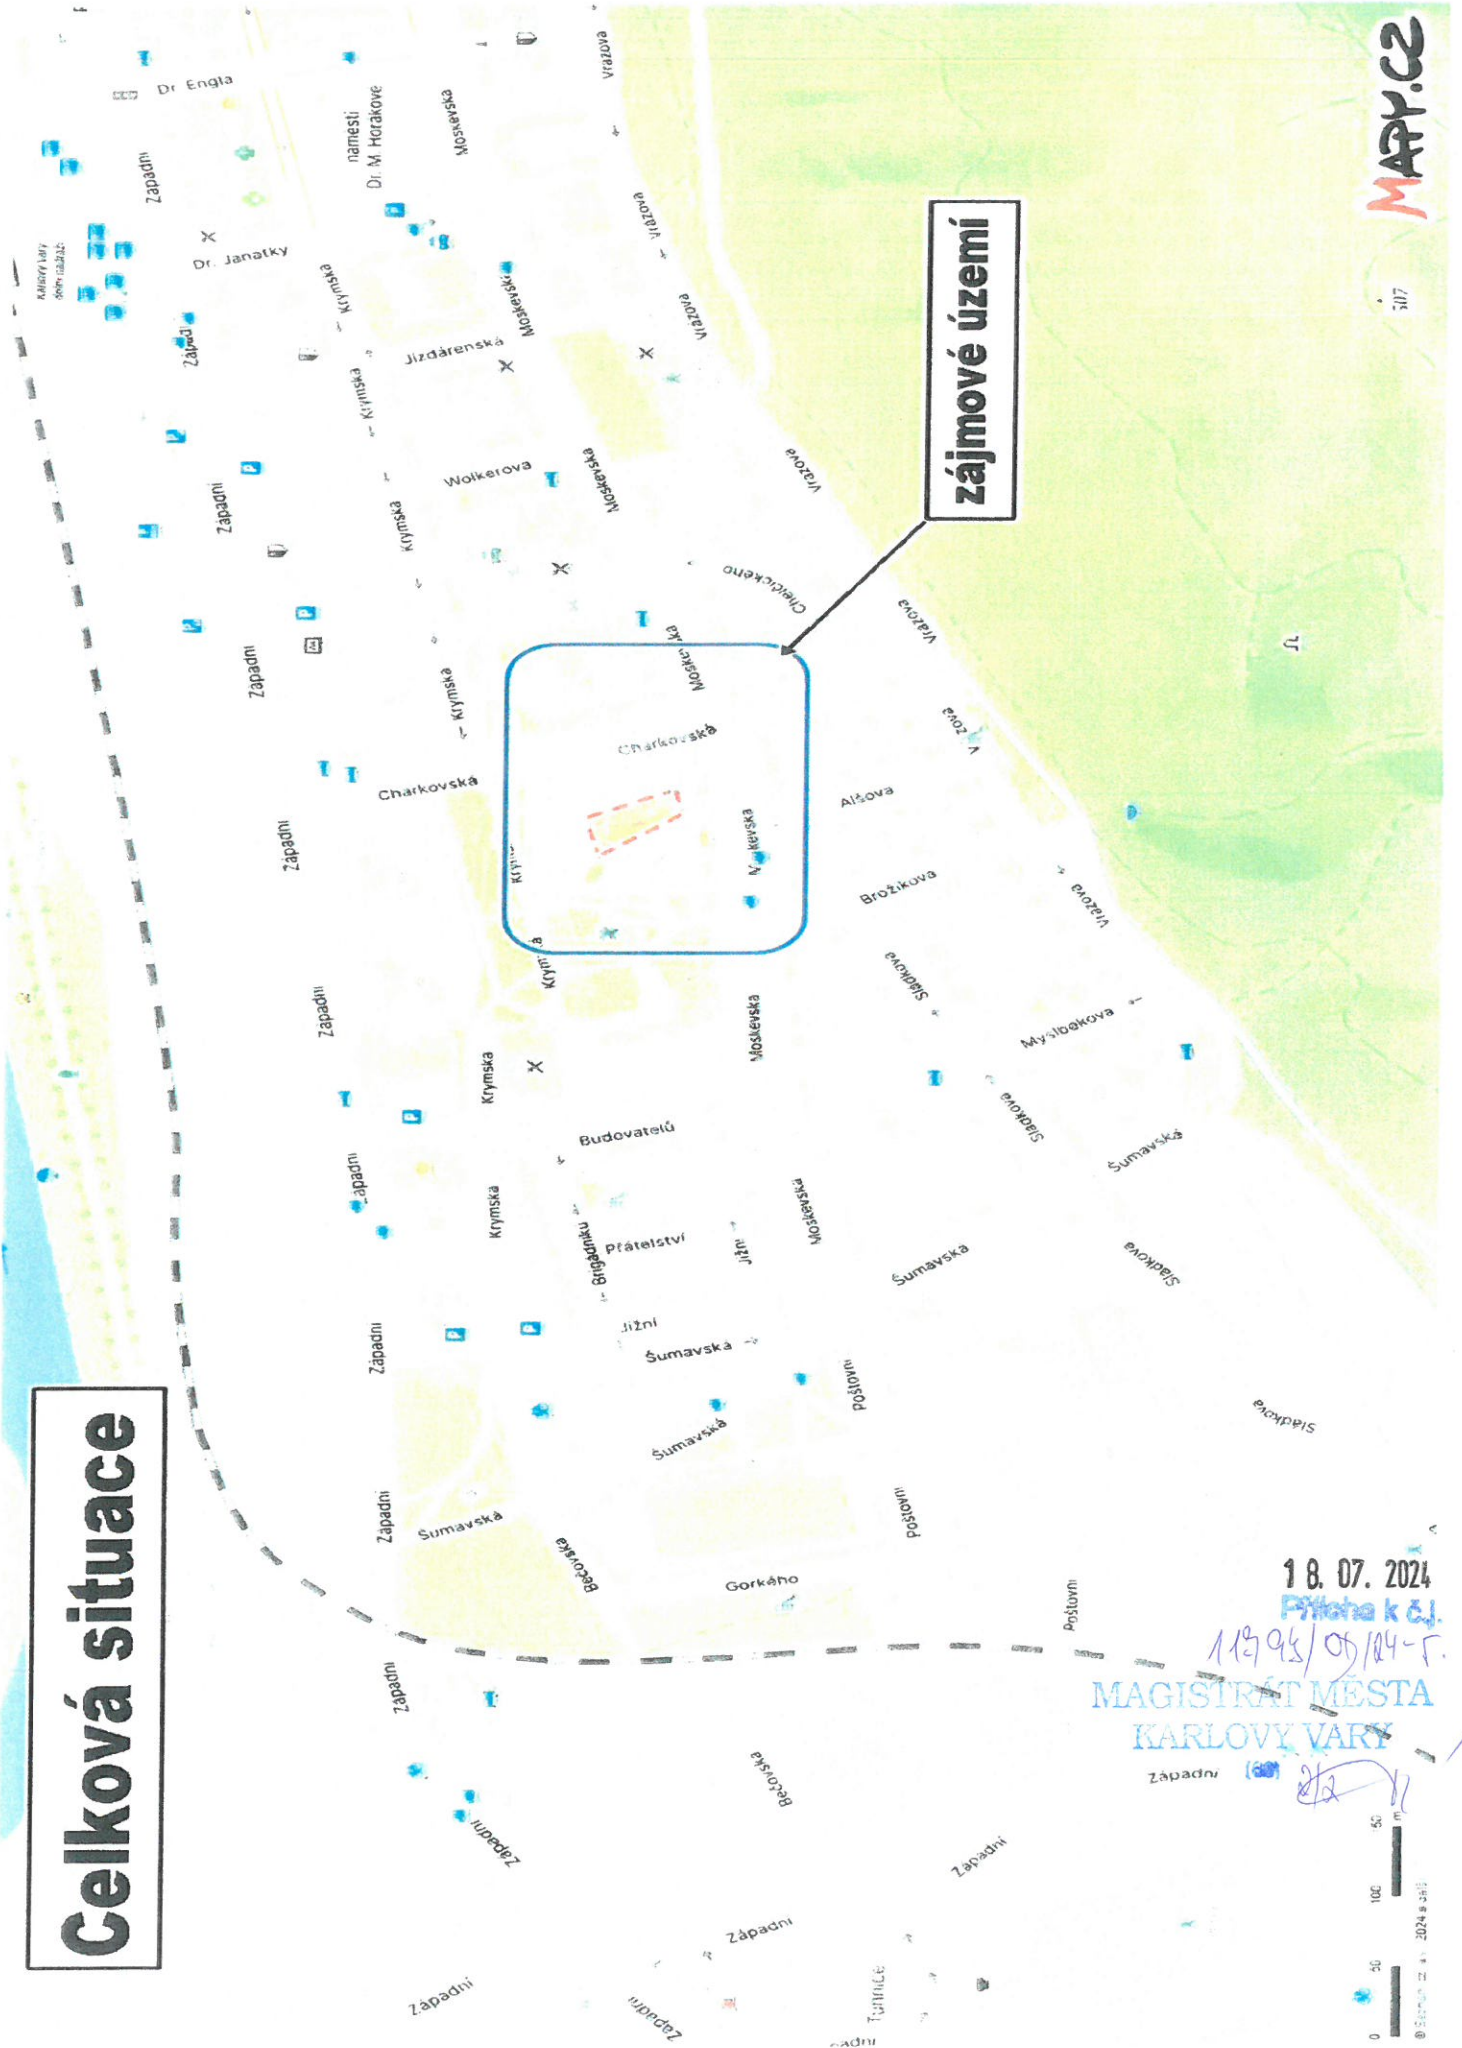

MARICZ

107

18. 07. 2024
Příloha k čj.

113/95/05/124-5

**MAGISTRÁT MĚSTA
KARLOVY VARY**

[Handwritten signature]



© Situm.cz a.s. 2024 a.s.ř.ř.