

STAVBY
BÁČA STAVBY
BÁČA stavební s.r.o.
Na Vítězce 179
362 32 OTOVICE
ICO 042 83 554 DIC CZ04287554
mobil 602 181 904
Zapiská (Město) v. Ploze, 1970 L. 10448 31479

Tímto
13/10

HRANICE ŘEŠENÉHO ÚZEMÍ

AKCE	LOKALITA "U CIHELNY" INFRASTRUKTURA PRO VÝSTAVBU 8 RODINNÝCH DOMŮ NA POZEMCÍCH P.Č. 79/20 A 79/32 - 72/39, K.Ú. POČERNÝ			
STAVEBNÍK	Stavby Janda s.r.o., Bulhary č.p. 157, Bulhary 262 25, IČ: 033 08 811			
INTEREST KV, spol. s r.o.				
Závodní ml. 578/1, Karlovy Vary - Slavia Pole 380 17 +420 802 654 009, pavel.janacek@interest.cz, www.interest.cz				
HLAVNÍ PROJEKTANT	Ing. Pavel Janáček			
ZODPOVĚDNÝ PROJEKTANT	Ing. Pavel Janáček			
VYPRACOVAL	Ing. Pavel Janáček			
OBJEKT	VÝKRES			
KATASTRÁLNÍ SITUÁČNÍ VÝKRES				
FORMÁT	A3	STUPEŇ	DSP	PAGE Č.
ZAK. ČÍSLO	INT-23-32	DATUM	02/2023	
MĚŘÍTKO	1:1000			
ČÍSLO VÝKRESU	C.2			

175/17

v před U cihelny
8 x 2 x 15 m

— PŘÍPADA VODY
— PŘÍPADA KANALIZACE

79/1

U cihelny

149/3

79/11

79/3

75/2

220

224

241

79/2

1528

123

826

1420/3

79/21

79/22

24. 02. 2025
Příloha k č.j.

2546/09/25-4

MAGISTRÁT MĚSTA
KARLOVY VARY


Bc. Petr Chvoštál
POLICIE ČESKÉ REPUBLIKY
Důvod podepsání:
Čas podepsání: 10.03.2025 8:50:29

11. 03. 2025
Příloha k č.j.

2546/09/25-6

MAGISTRÁT MĚSTA
KARLOVY VARY

PRACOVNÍ MÍSTO

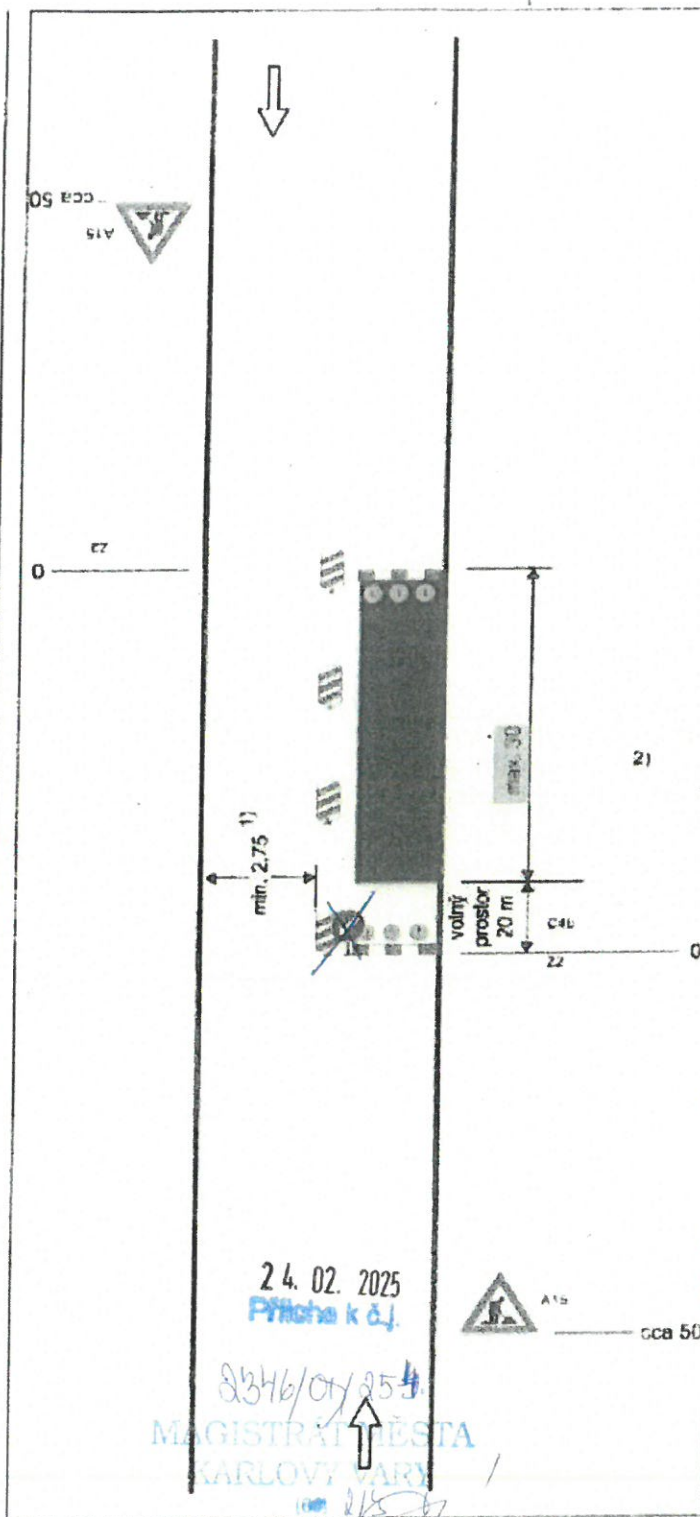**Schéma B/2**

Standardní pracovní místo na pozemní komunikaci s malým dopravním zatížením. Zúžení vozovky na jeden jízdní pruh.

příčná uzávěra zábranou
minimálně 3 výstražné světla typu 1

podélná uzávěra oboustrannými
směrovacími deskami
odstup max. 10m

podélná uzávěra zábradlím na
straně chodníku/stezky pro cyklisty

příčná uzávěra zábranou
minimálně 3 výstražné světla typu 1


1) může být ve výjimečných případech menší (viz kap. 6.1.2.)

2) užití dopravních značek a dopravních zařízení v případě souběžných parkovacích pruhů, chodníků a/nebo stezek pro cyklisty podle schémat B/16 až B/20

vzdálenosti v metrech

11. 03. 2025
Příloha k č.j. 2346/01/25-6

MAGISTRÁT MĚSTA
KARLOVY VARY

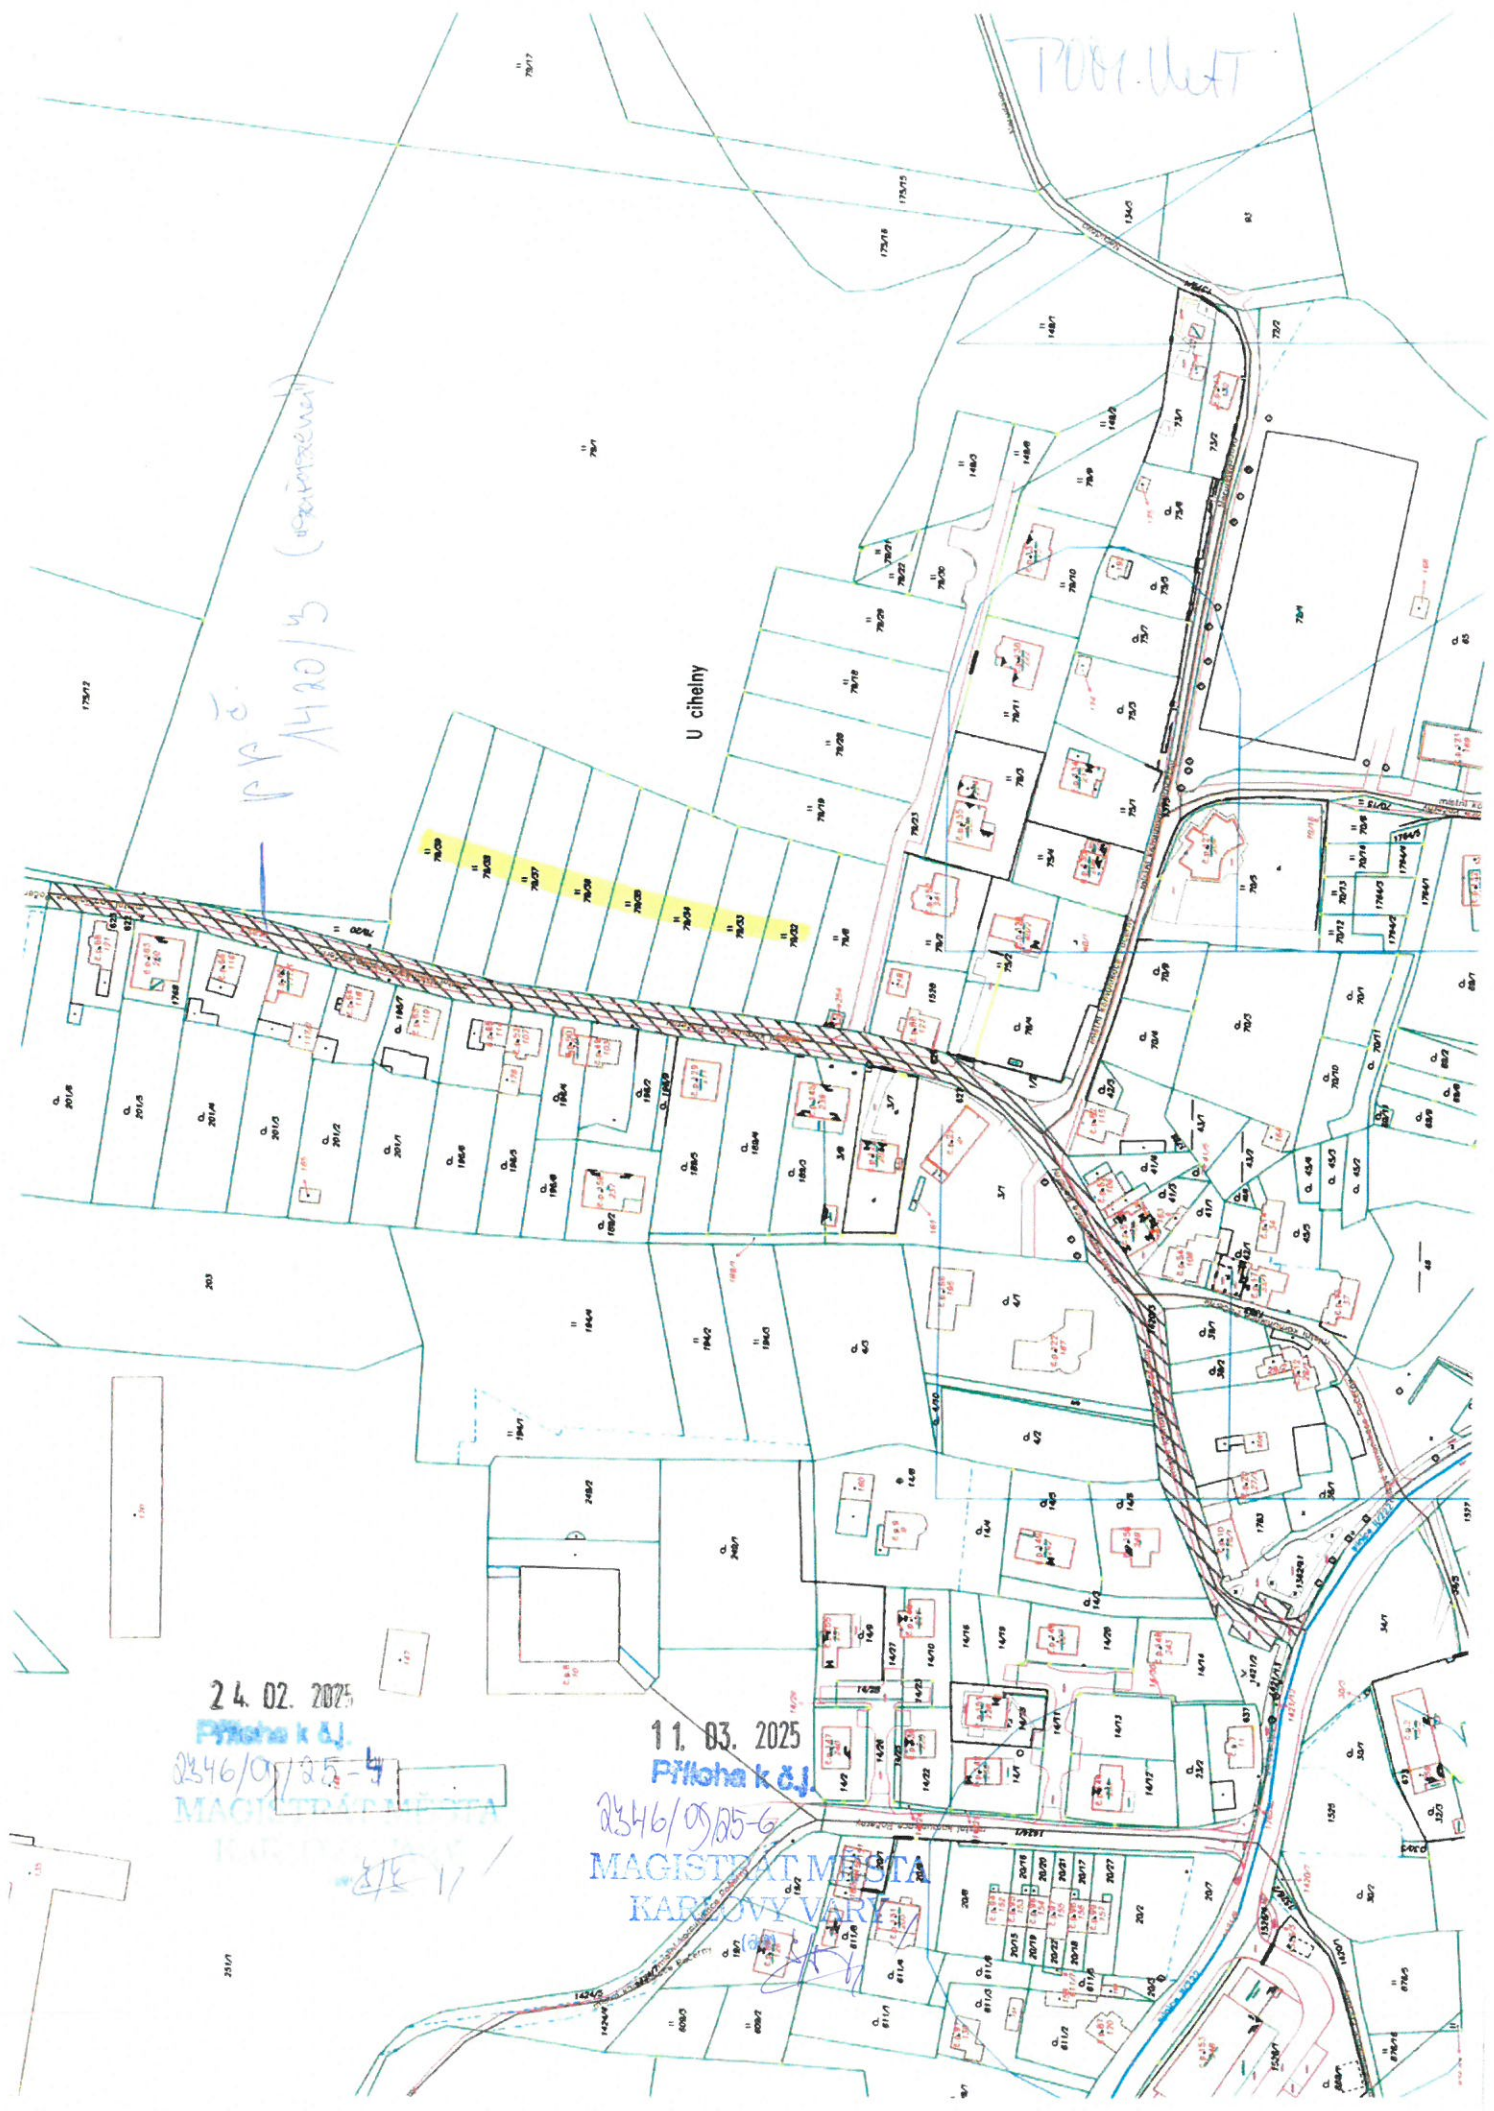

24. 02. 2025

Příloha k č.
2346/0/25-4
MAGISTRÁT MĚSTA
KARLOVY VÁŘE

11. 03. 2025

Příloha k č.
2346/0/25-6
MAGISTRÁT MĚSTA
KARLOVY VÁŘE

7001.11.11

PP
1420/3 (oprávnění)

U cihelny

POLICIE ČESKÉ REPUBLIKY
Krajské ředitelství policie Karlovarského kraje
dopravní inspektorát
Rolavská 386, 360 17 Karlovy Vary

Č. j. KRPK-17757-2/ČJ-2025-190306

Karlovy Vary 7. března 2025
Počet stran: 2

Magistrát města Karlovy Vary
Odbor dopravy
Moskevská 21
361 20 Karlovy Vary

Karlovy Vary, část Počerny, místní p. p. č. 1420/3 – návrh dopravního značení pro přechodnou úpravu silničního provozu, zvláštní užívání PK pro stavbu: „Lokalita U cihelny, infrastruktura pro výstavbu 8 RD, na pozemcích p. č. 79/20 a 79/32 – 72/39, k. ú. Počerny“ – výkop v komunikaci pro přípojky vody a kanalizace - žádost o stanovisko

K č.j.: 2346/OD/25-4
2347/OD/25-4

Žadatel: paní Procházková

Policie ČR, Dopravní inspektorát v Karlových Varech (dále jen „DI K. Vary“) jako dotčený orgán dle ust. § 77 odst. (2) písm. b) a v souladu s ust. § 77 odst. (3) zákona 361/2000 Sb., o provozu na pozemních komunikacích a o změnách některých zákonů, ve znění pozdějších předpisů, posoudil Vaši žádost doručenou dne 27.2.2025 o vyjádření k návrhu stanovení přechodné úpravy provozu (k návrhu dopravního značení a zařízení) a návrhu ke zvláštnímu užívání komunikace na místní komunikaci /MK/ v obci K. Vary, část Počerny pro provádění výše uvedené stavby.

DI K. Vary **s o u h l a s í s návrhem stanovení přechodné úpravy provozu** (s návrhem dopravního značení a dopravního zařízení) **na MK v obci K. Vary, část Počerny** (viz. přílohy) z důvodu označení pracovního místa pro výše uvedený stavební záměr.

Dopravní značení bude osazeno pouze na dobu nezbytně nutnou k provedení výše uvedených prací a to plně v souladu s ust. § 78 odst. (3) zákona č. 361/2000 Sb., o provozu na pozemních komunikacích a o změnách některých zákonů, ve znění pozdějších předpisů.

V případě potřeby bude provoz řízen náležitě poučenými pracovníky dle ust. § 79 odst. (1) písm. i) zákona č. 361/2000 Sb., o provozu na pozemních komunikacích a o změnách některých zákonů, ve znění pozdějších předpisů a bude toto probíhat plně v souladu s ust. § 79 zákona č. 361/2000 Sb., o provozu na pozemních komunikacích a o změnách některých zákonů, ve znění pozdějších předpisů.

11. 03. 2025

Příloha k č.j. 2346/09/25-6.

MAGISTRÁT MĚSTA
KARLOVY VARY
70.5434.28519991

(00) 4/8

DI K. Vary **souhlasí se zvláštním užíváním** dotčeného úseku MK v obci K. Vary, část Počerny dle ust. § 25 odst. (1) z důvodu uvedeného v § 25 odst. (6) písm. (c) bodu 3. zákona č. 13/1997 Sb. v platném znění dle přílohy žádosti po dobu prací, které budou prováděny tak, aby dopravní omezení na daném úseku místní komunikace bylo co možná minimální jak z hlediska velikosti záboru, tak doby zvláštního užívání.

Policie České republiky, jakožto dotčený orgán při stanovení přechodné úpravy provozu na pozemních komunikacích a užití zařízení pro provozní informace, a dále jako dotčený orgán vydávající závazné stanovisko k užívání silnic a místních komunikací jiným než obvyklým způsobem nebo k jiným účelům, než pro které jsou určeny (dále jen "zvláštní užívání") může-li toto zvláštní užívání ovlivnit bezpečnost nebo plynulost silničního provozu, **s předloženým návrhem souhlasí, neboť tento odpovídá obecným požadavkům na bezpečnost a plynulost provozu na pozemních komunikacích.**

Zpracoval:
por. Bc. Petr Chvostal

npor. Mgr. Petr Mareš
vedoucí oddělení