


ode dne účinnosti do

~~28.5.~~ 30.4. 2025

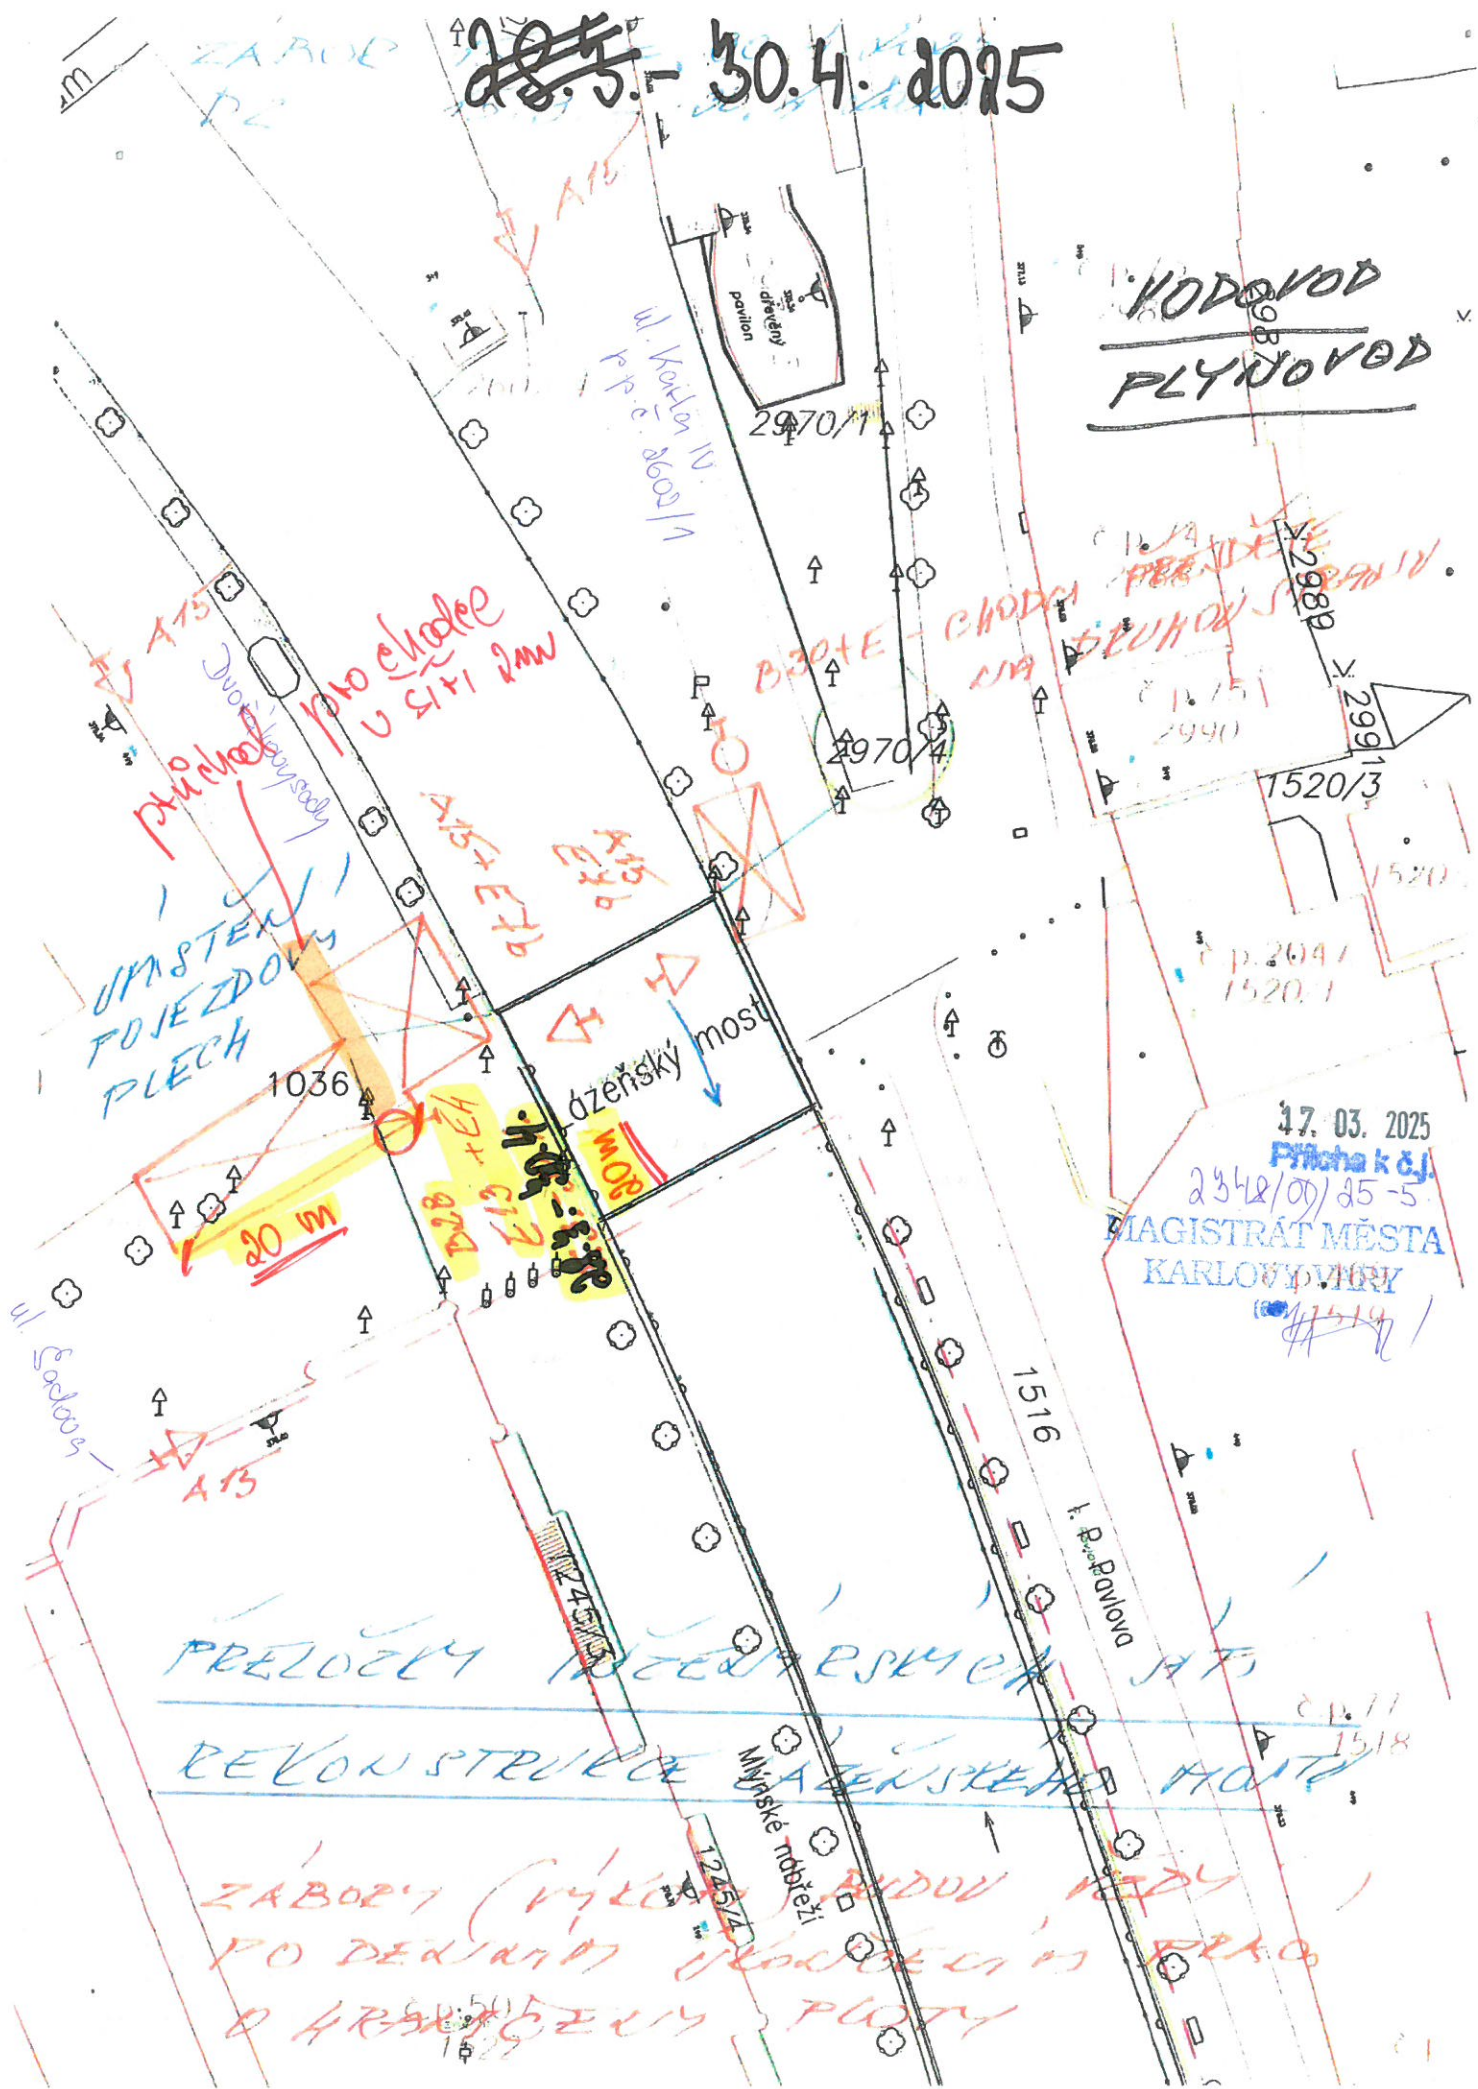

VODOVOD
PLYNOVOD

přechod pro chodce u síti žm

BÍŽE - CHODNĚ NA SLEVNOK

UMÍSTĚNÍ POJEZDOVÝ PLECH

20 m

DUB + VĚTVA

džeňský most

17.03.2025
Příloha k č.j.
2342/09/25-5
MAGISTRÁT MĚSTA
KARLOVY VARY

PRELOŽKY DŽEŇSKÝCH AT

REKONSTRUKCE MYSKÉ MDTŘEŽI

ZABORŮ (VÝKOPŮ) POD
PO DEKORATIVNÍ ÚKONČENÍ
O HRANICÍCH PLOCH