


I. ETAPA

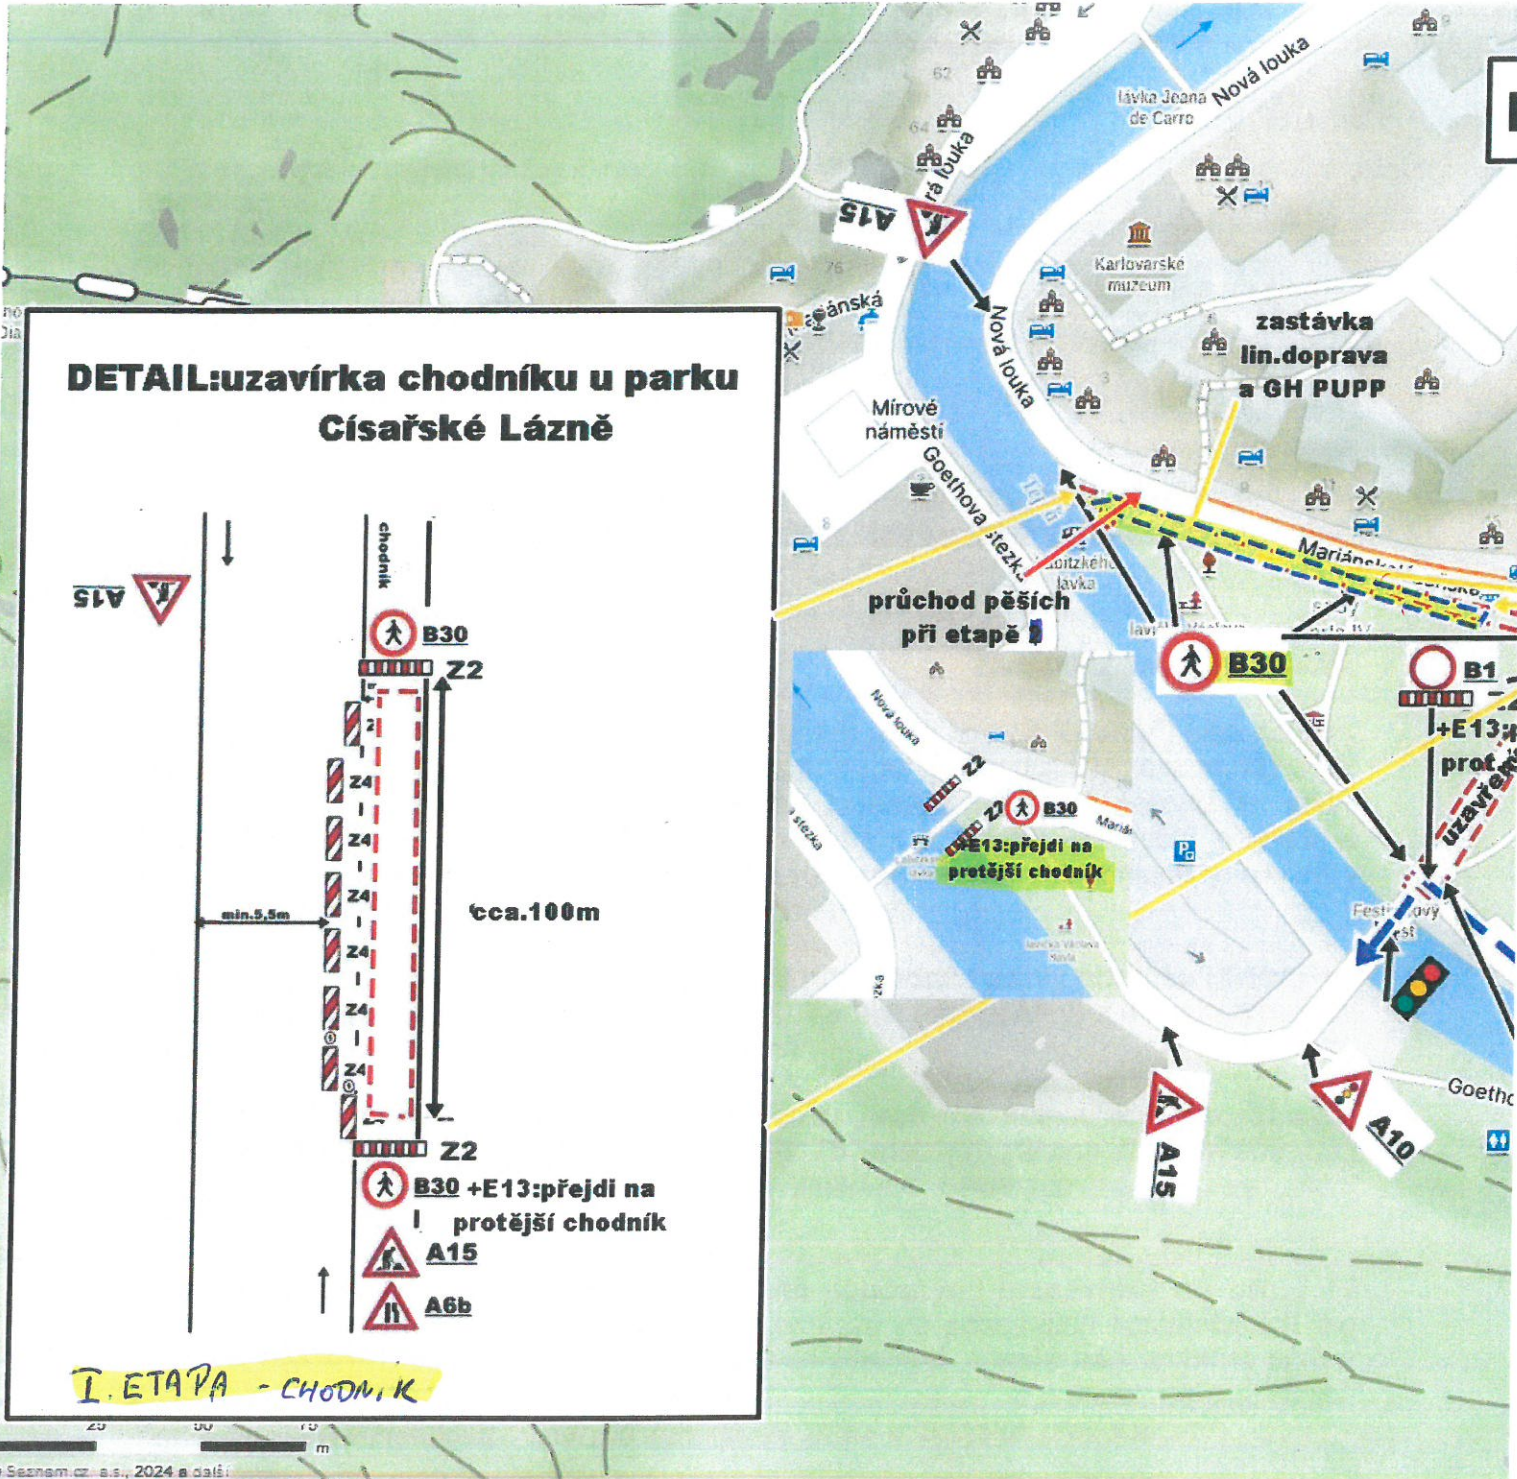

I. ETAPA - CHODNÍK

13. 11. 2024
Příloha k Č.j.

19264/07/24-H.

MAGISTRÁT MĚSTA
KARLOVY VARY

(000) *[Signature]*