


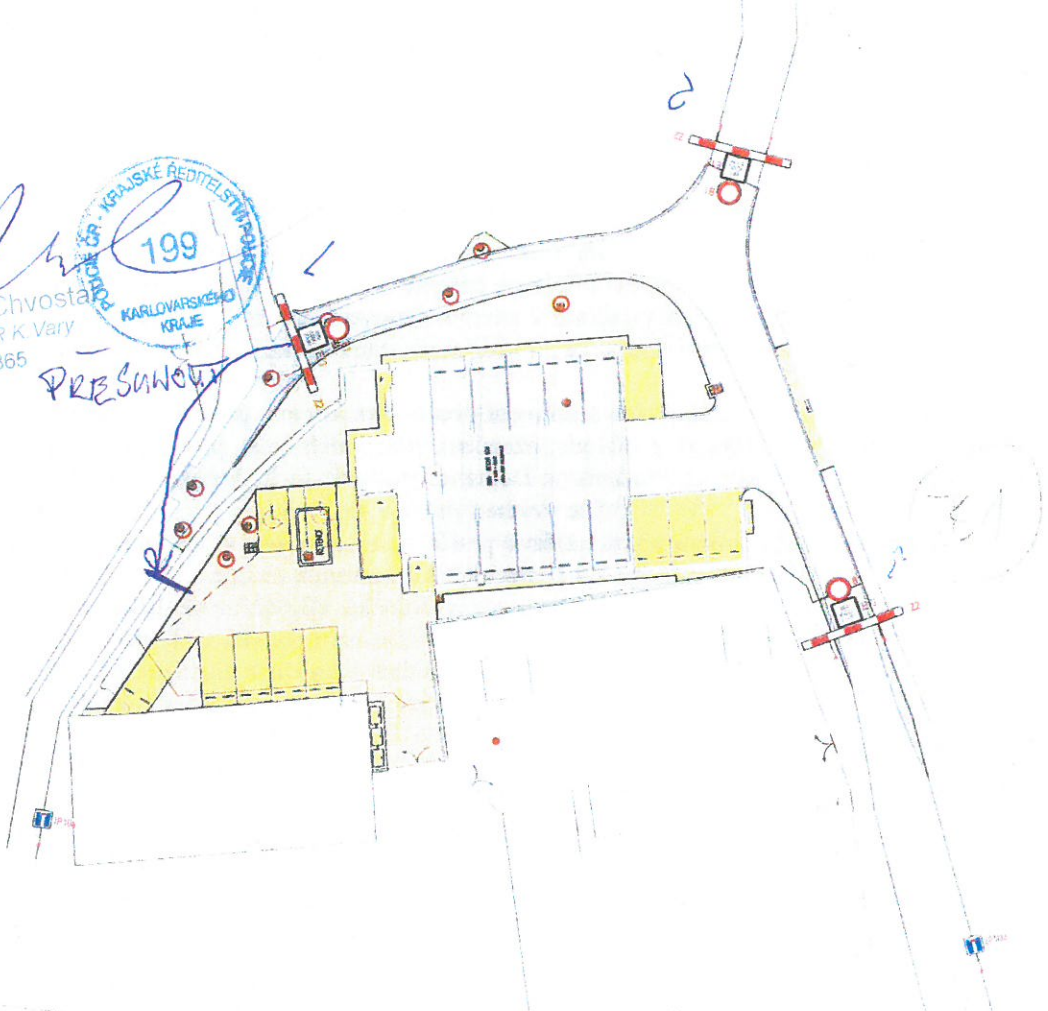

por. Bc. Petr Chvosta
komisář DI PČR K Vary
COZ 311865



PRESUNOVY



111 p
por. Bc. Petr Chvosta
COZ 311865

AKTUALIZACE: 11.4 - 11.2024

por. Bc. Petr Chvosta

komisář DI PČR K Vary
COZ 311865



- 4. 12. 2024
Příloha k č.j.
19865/0/24-5
MAGISTRÁT MĚSTA
KARLOVY VARY
(100) 12/17

GEOprojectKV <small>PROJEKTOVÁČNÍ A INŽENÝRSKÁ FIRMÁ</small> Žitovská 291/160, 300 00 Karlovy Vary tel. 42 200 000, e-mail: info@geo-projectkv.cz		Číslo přílohy: PUJ2021
Petr Šorba zodpovědný projektant	Petr Šorba Ing. Petr Šorba	Datum: 11/2021
Objednatel: RUDOST INVEST a.s. Lumberová 103/1, 130 00 Praha 3	Název: Karlovy Vary, Doubí, Studemská ulice - p.p.č. 461/8, 461/12 - Bytový dům	Úroveň: DSP
Město: Doprně inženýrské oprávnění	Měřítko: 1:250	Číslo přílohy: D.1.4