


Návrh DIO - dotčený úsek, překop komunikace po polovinách

SAFEROAD®


pokládka optického kabelu

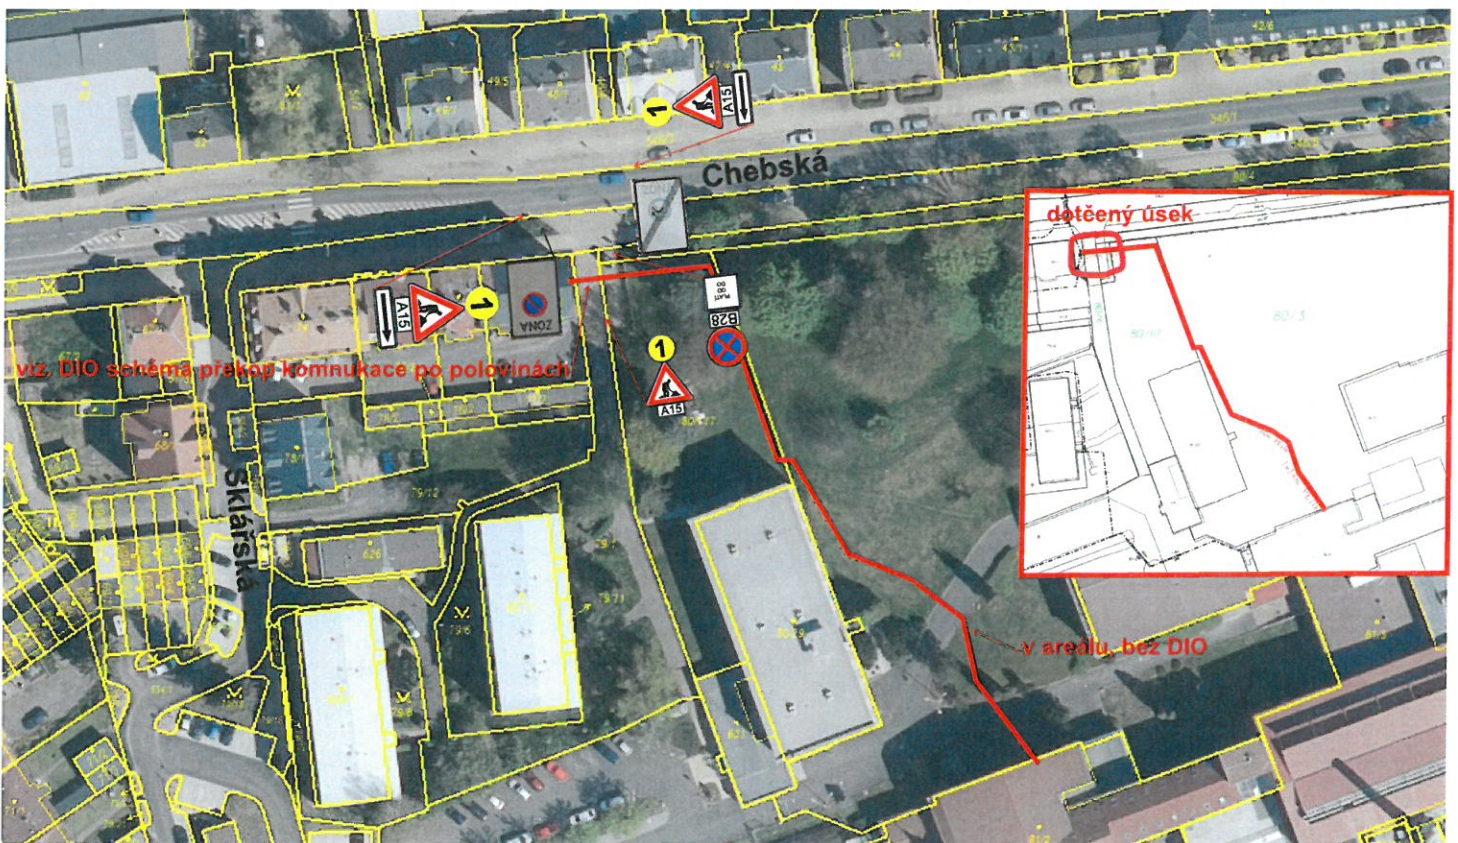

SAFEROAD Czech Republic s. r. o. Píseňská 666 330 21 Lhůň T + 420 377 226 226 E pizen@saferoad.cz IČO: 25229761 saferoad.cz

16. 12. 2024
Příloha k č.j.
210 56/09/24-H.
MAGISTRÁT MĚSTA
KARLOVY VARY
16/11

Návrh přechodného dopravního značení - překop komunikace po polovinách, pracovní místo délky max. 10m

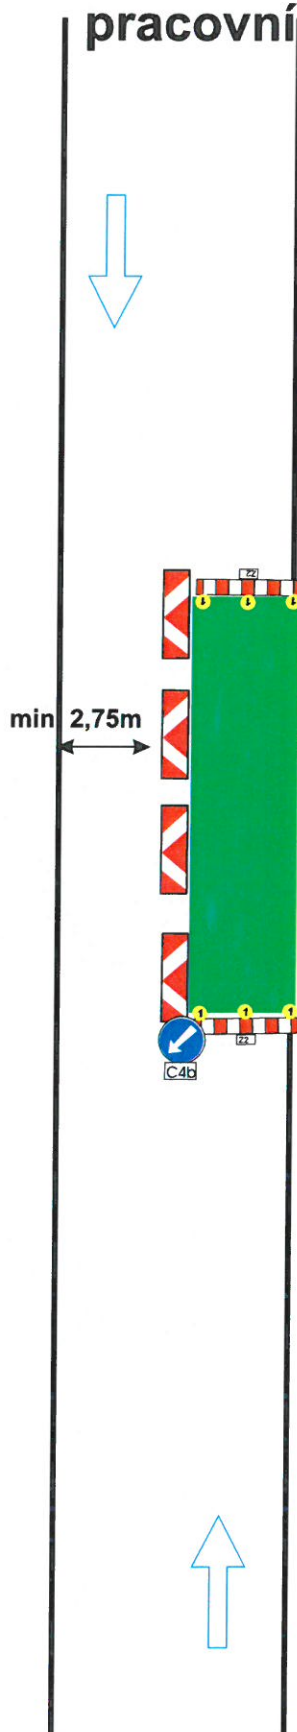

Při provádění nesmí dojít k ohrožení bezpečnosti silničního provozu v případě nutnosti bude doprava řízena řádně poučenými pracovníky v reflexních vestách, vybavení terčí pro zastavování dopravy, dle zákona 361/2000 Sb.!!

Příčná uzávěra zábranou
minimálně 3 výstražná světla typu 1

Podélná uzávěra oboustrannými
směrovými deskami
odstup max. 6m

Příčná uzávěra zábranou
minimálně 3 výstražná světla typu 1

1 6. 12. 2024

Příloha k č.j.

2 1056/01/24-4

MAGISTRÁT MĚSTA
KARLOVY VARY

vzdálenosti v metrech