


DRAHOVICE

zájmové území

Celková situace


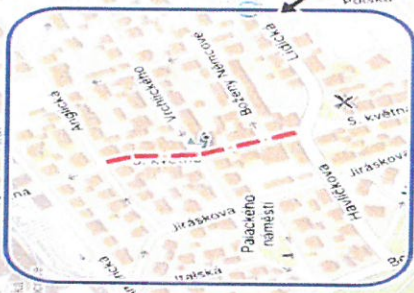


16. 04. 2025
Příloha k čj.

747/20/25-4
MAGISTRÁT MĚSTA
KARLOVY VARY


0 100 200 300 m
© Seznam.cz a.s. 2024 a další

KV, 5. Května-přepojení přípojek vodovodu protlaky

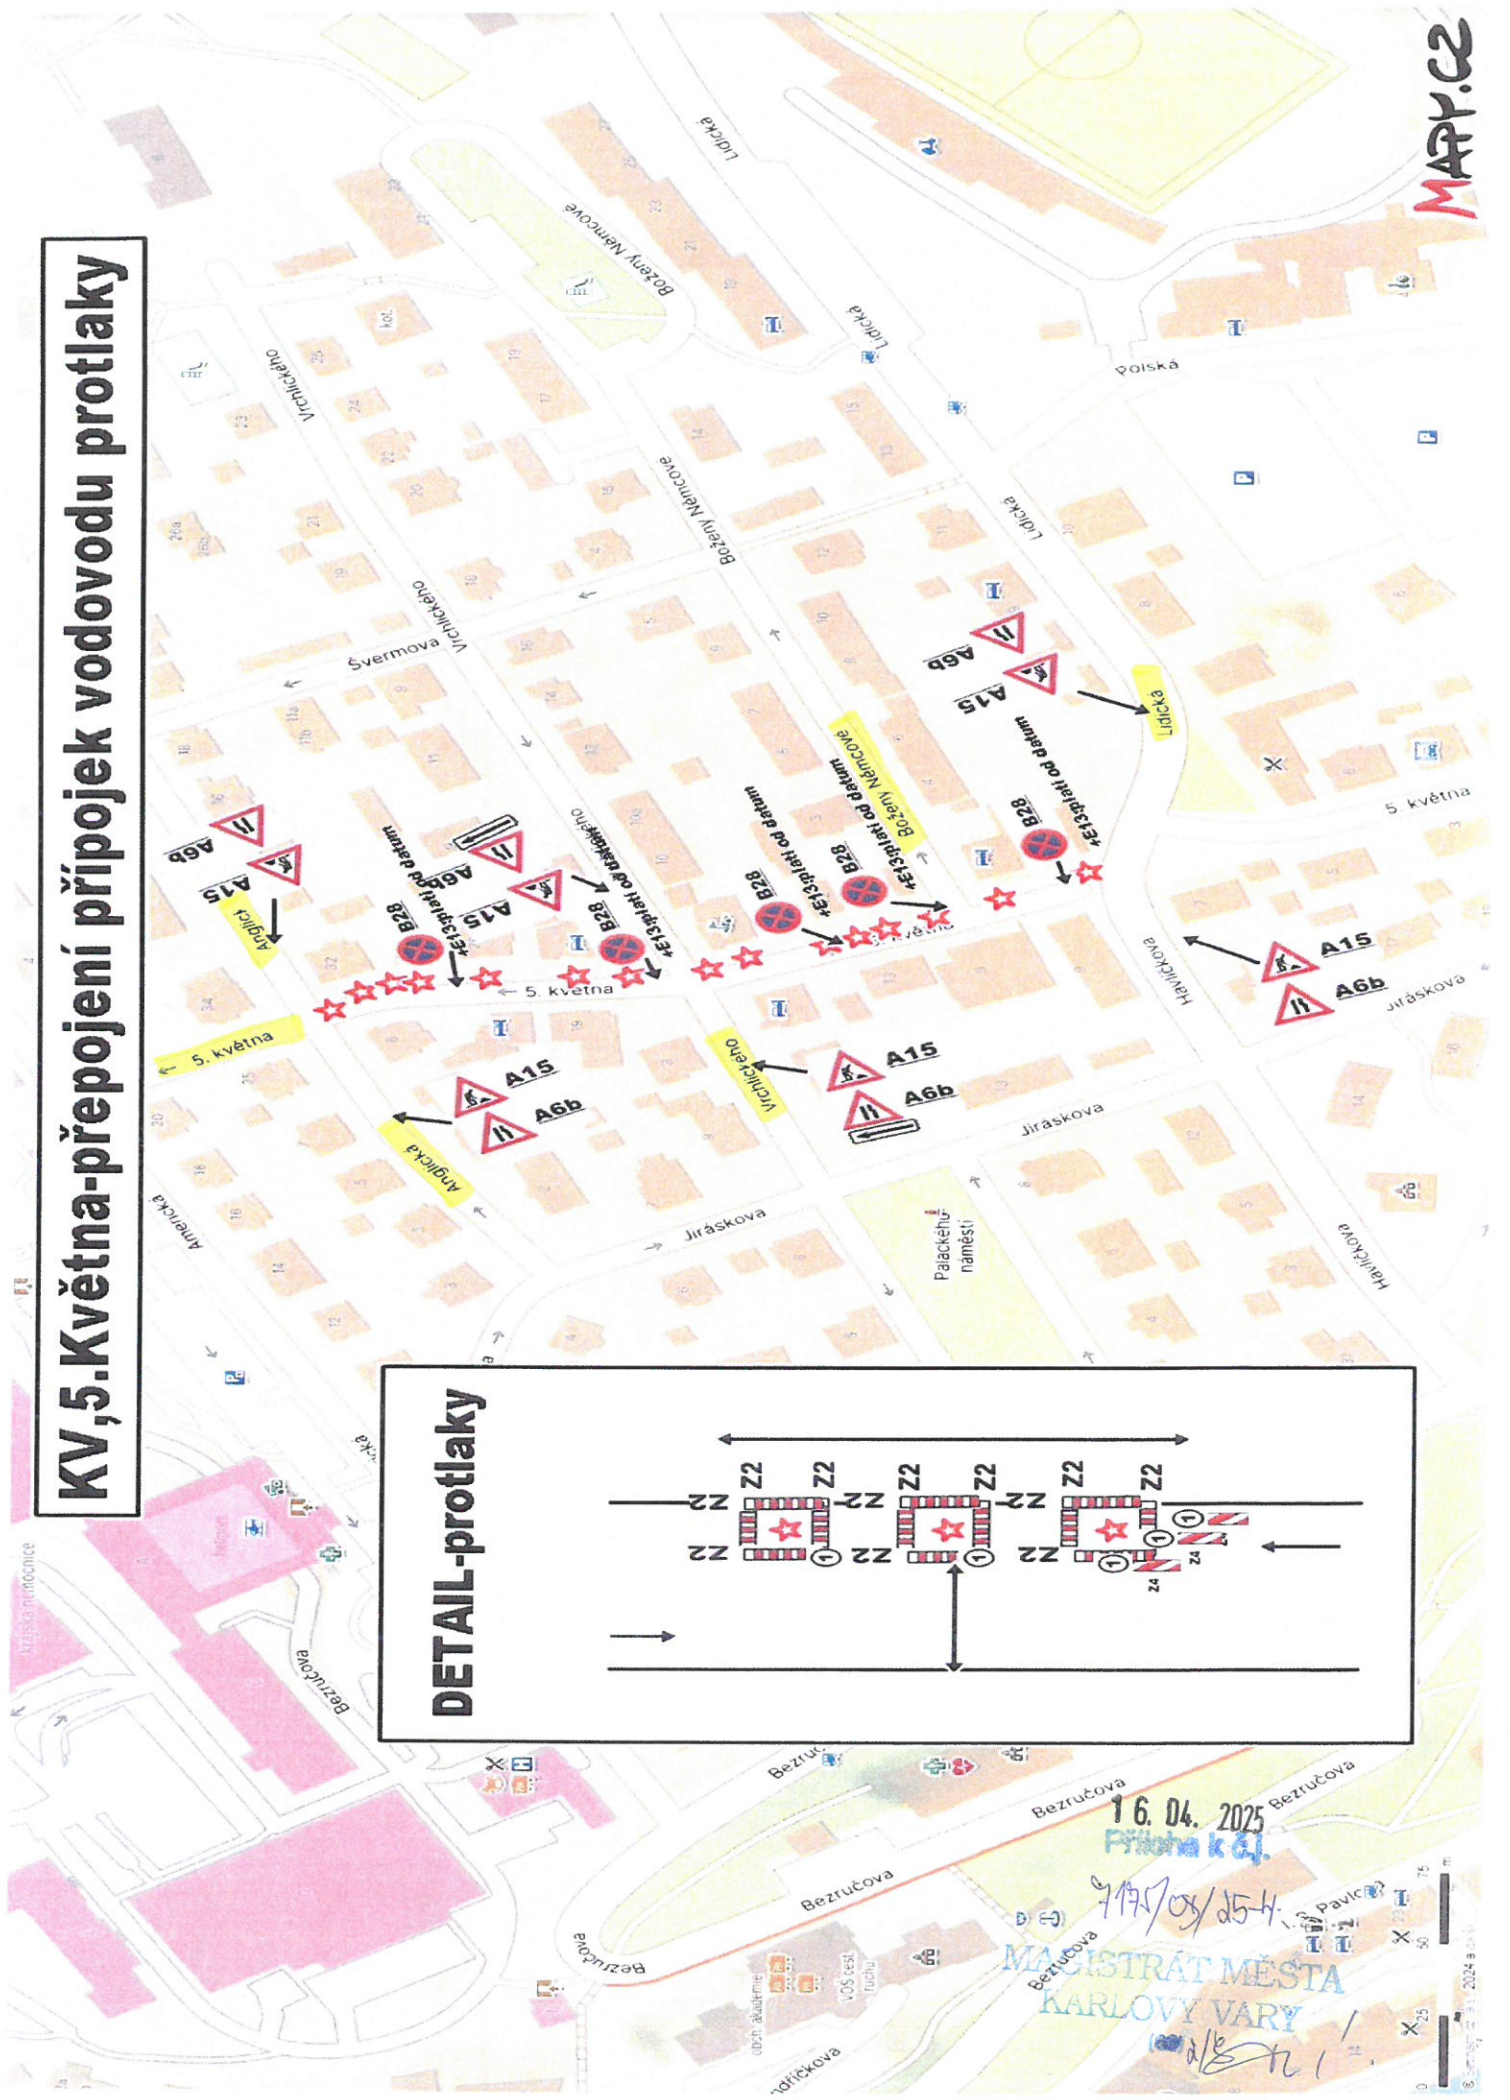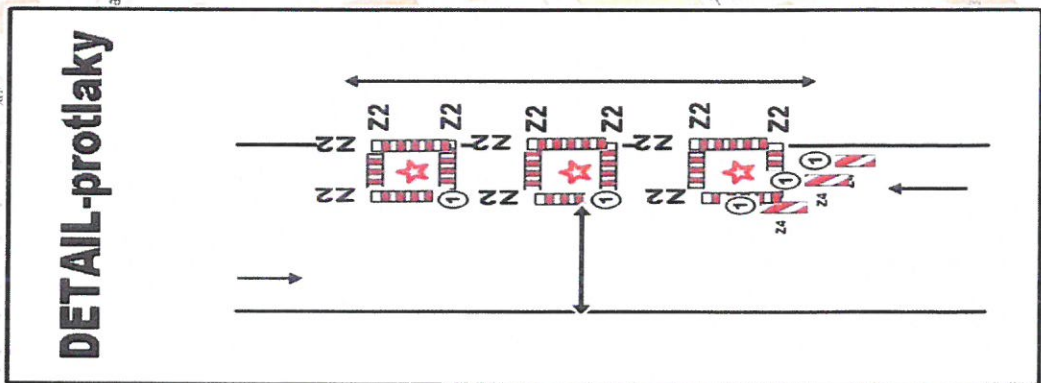

16. 04. 2025
Fřiloha k čj.

7/17/05/25-4
MAGISTRÁT MĚSTA
KARLOVY VARY
algr

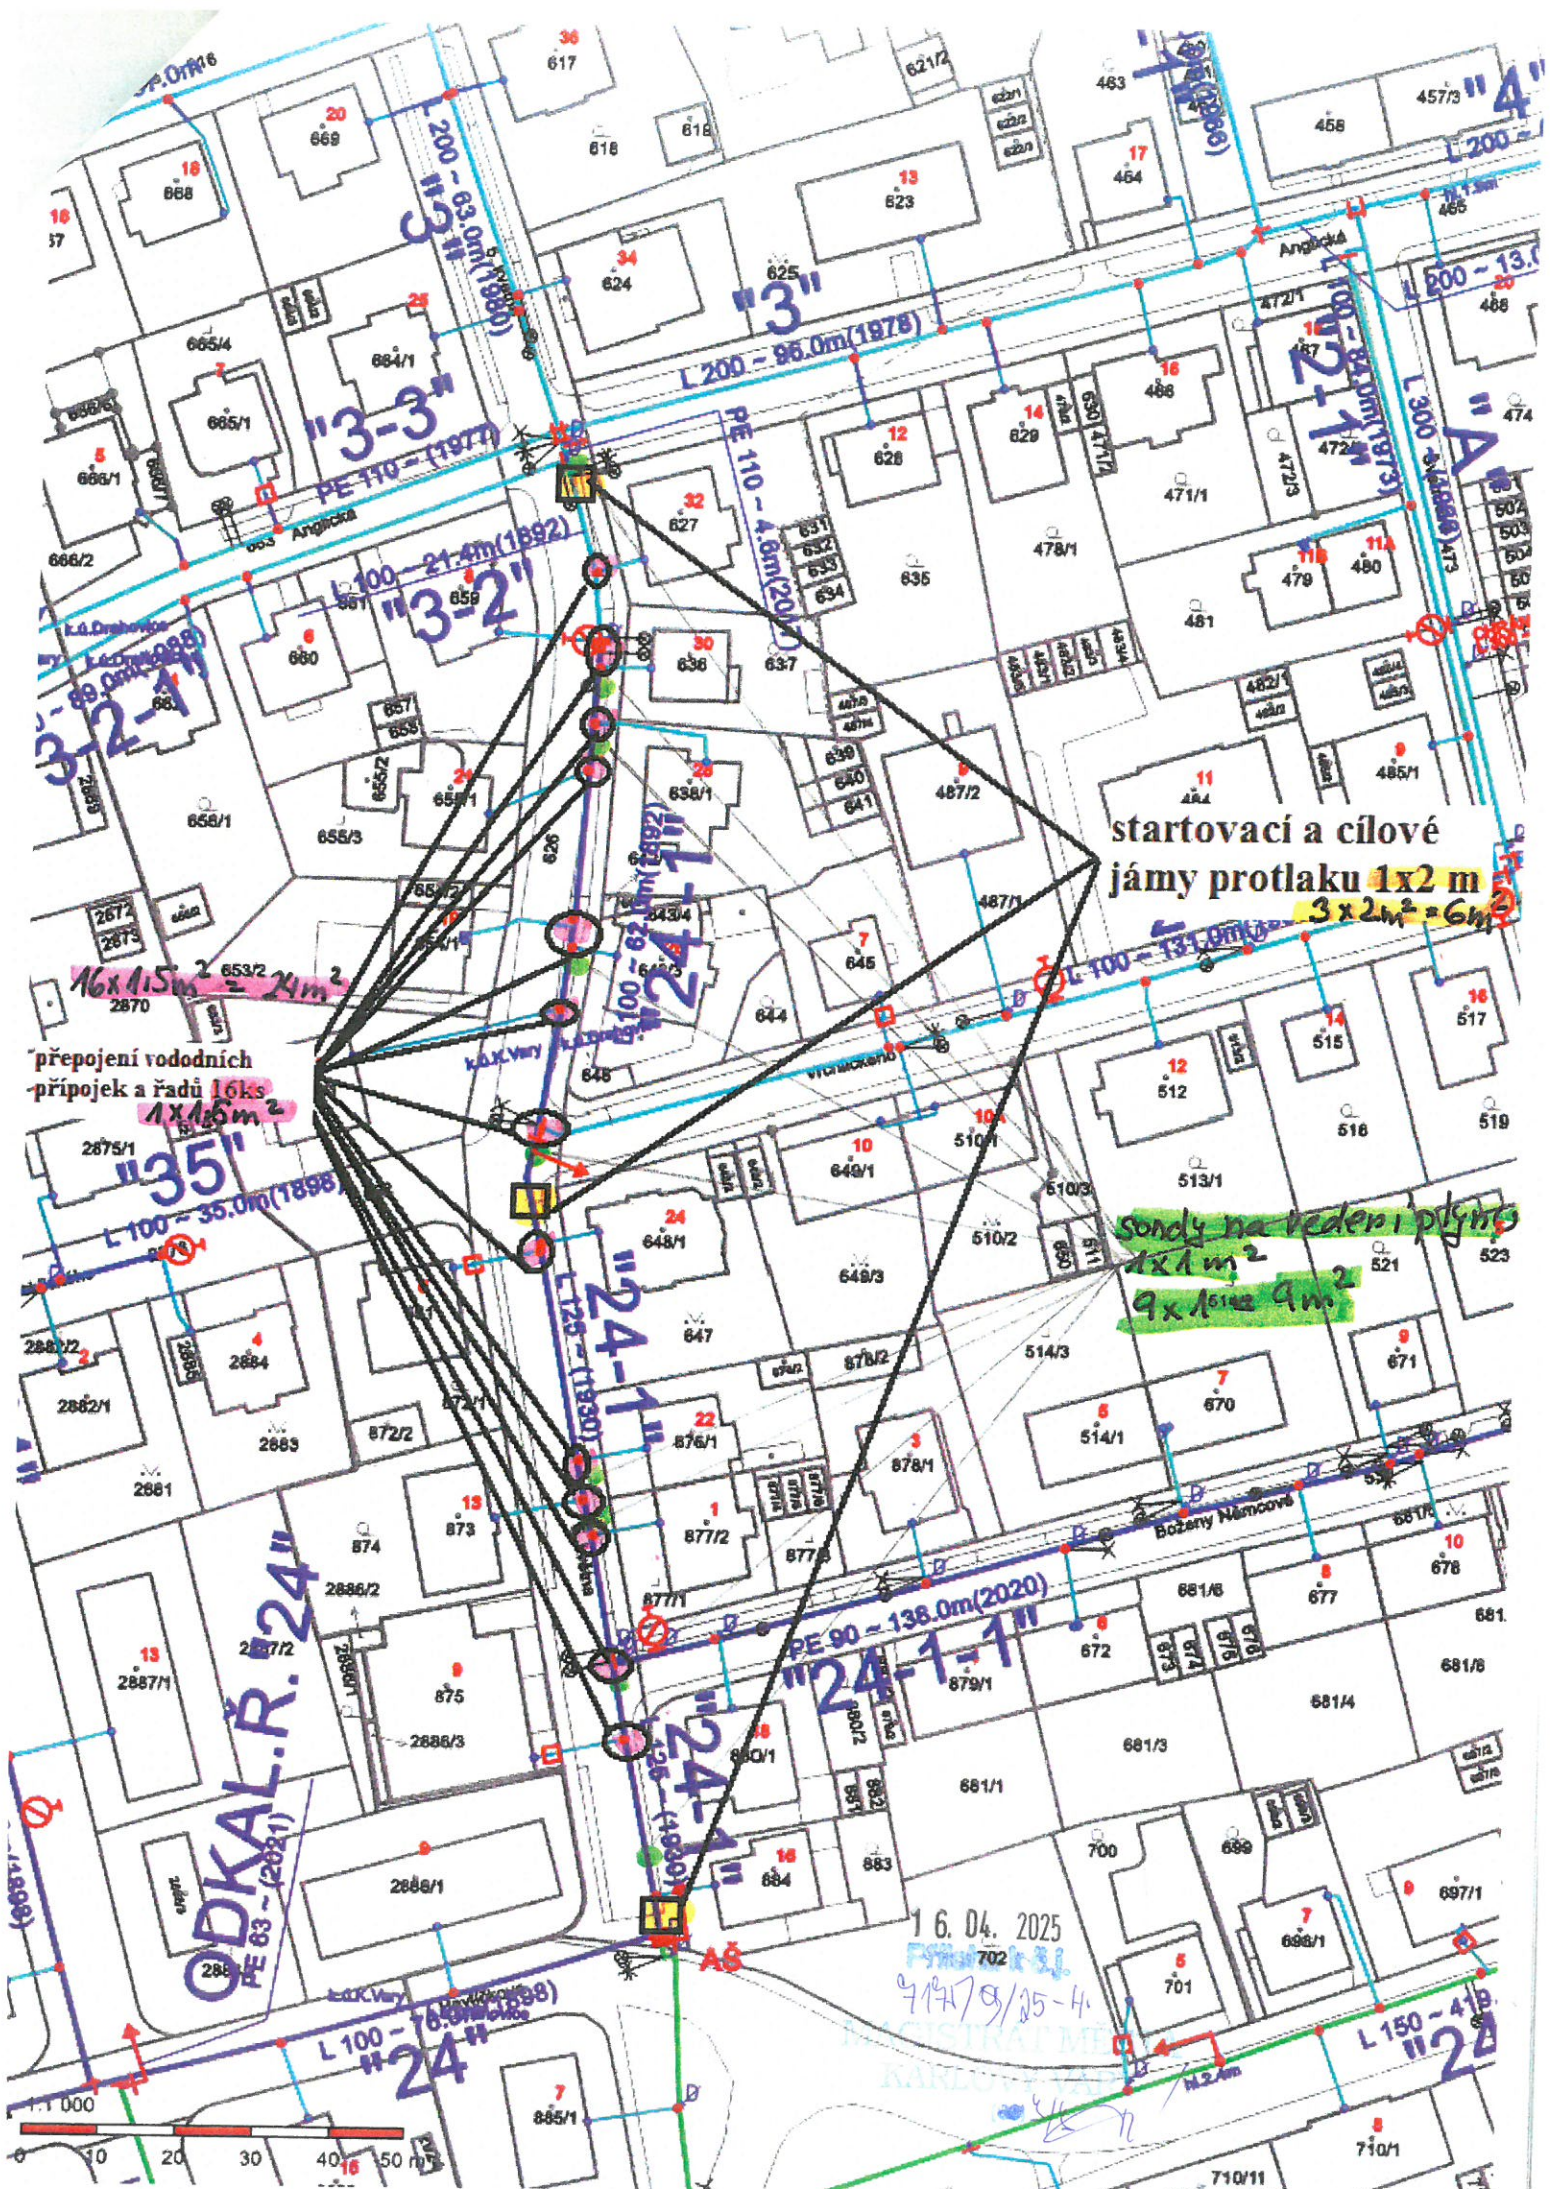

startovací a cílové
jámy protlaku 1x2 m
3x2m² = 6m²

připojení vododních
přípojek a řadu 16ks
1x1,6m²

sondy na vedení plynu
1x1m²
9x1,6m² 9m²

16. 04. 2025

7/17/9/25-4

