




NAVRH DIO - IV-12-0018281\_K.Vary.Doubí.Studentská.pč.461-8.kNN  
 ETAPA 01 - VÝMĚNA + POKLÁDKA NOVÉHO ZEMNÍHO KABELOVÉHO VEDENÍ

OPRILLOHA - [03]



PO UKONČENÍ DENNÍ SMĚRY BUDE DOPRAVNÍ ZÁŘÍZENÍ POSUNUTO NA OBRÁZKOVANÉ MÍSTO. PŘÍKLADNĚ BUDE POUŽIT PŘEJÍZDOVÝ PLECH A PRÁCE BUDE NEPŘIBLÍŽENĚ OBNOVEN.  
 PO POUŽÍTÍ OBRÁZKOVANÉHO MÍSTO BUDE PŘÍKLADNĚ ZAJIŠTĚNA ZA POUŽITÍ PŘEJÍZDOVÉHO PLECHU.  
 JEDNÁ SE O DOPRAVNÍ ZKŁADNĚNOU OBLAST S MALÝM DOPRAVNÍM ZATÍŽENÍM.

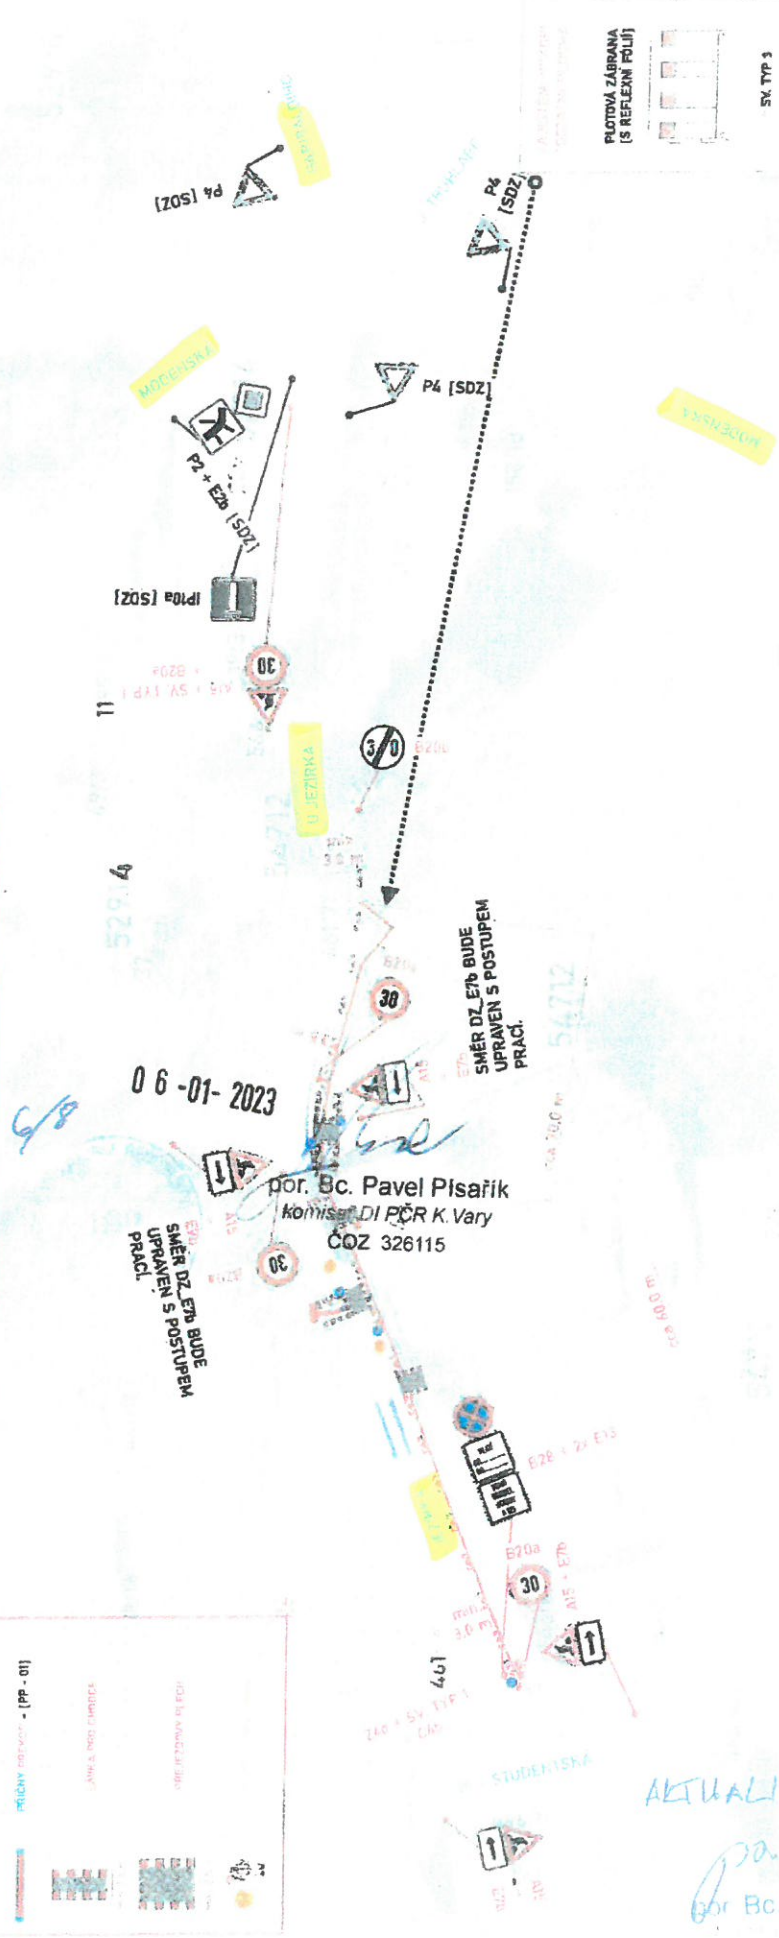

17. 06. 2024  
 Příloha k č.  
 0294/07/24-5  
 MAGISTRÁT MĚSTA  
 KARLOVY VARY

AKTUALIZACE!  
 06-05-2024  
 por. Bc. Petr Urban  
 ČOZ 311865

199

MĚŘITKY - 1:500

209