


STÁVAJÍCÍ STAV M 1:500

23. 04. 2024

MAJSTRATSKÝ ÚŘAD
PRAHA
KARLOVY VARY

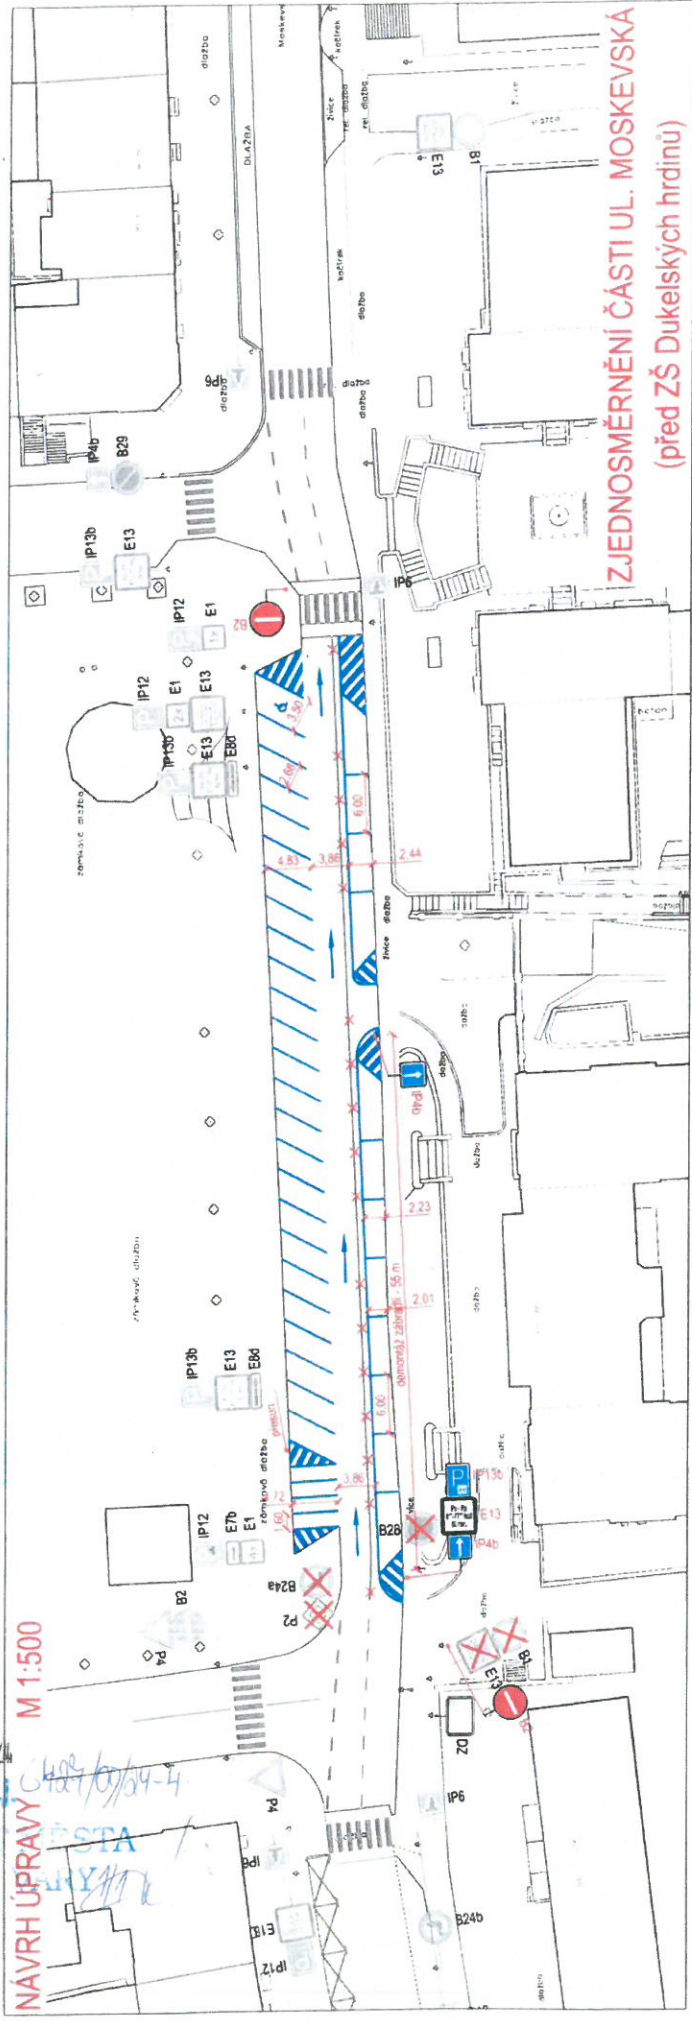

NÁVRH ÚPRAV M 1:500

ZJEDNOSMĚRNĚNÍ ČÁSTI UL. MOSKEVSKÁ
(před ZŠ Dukelských hrdinů)