


CÍSAŘSKÉ LAZNE

wice Mariánskolázeňská p.p.č. 903/1

- IP 12+E-11

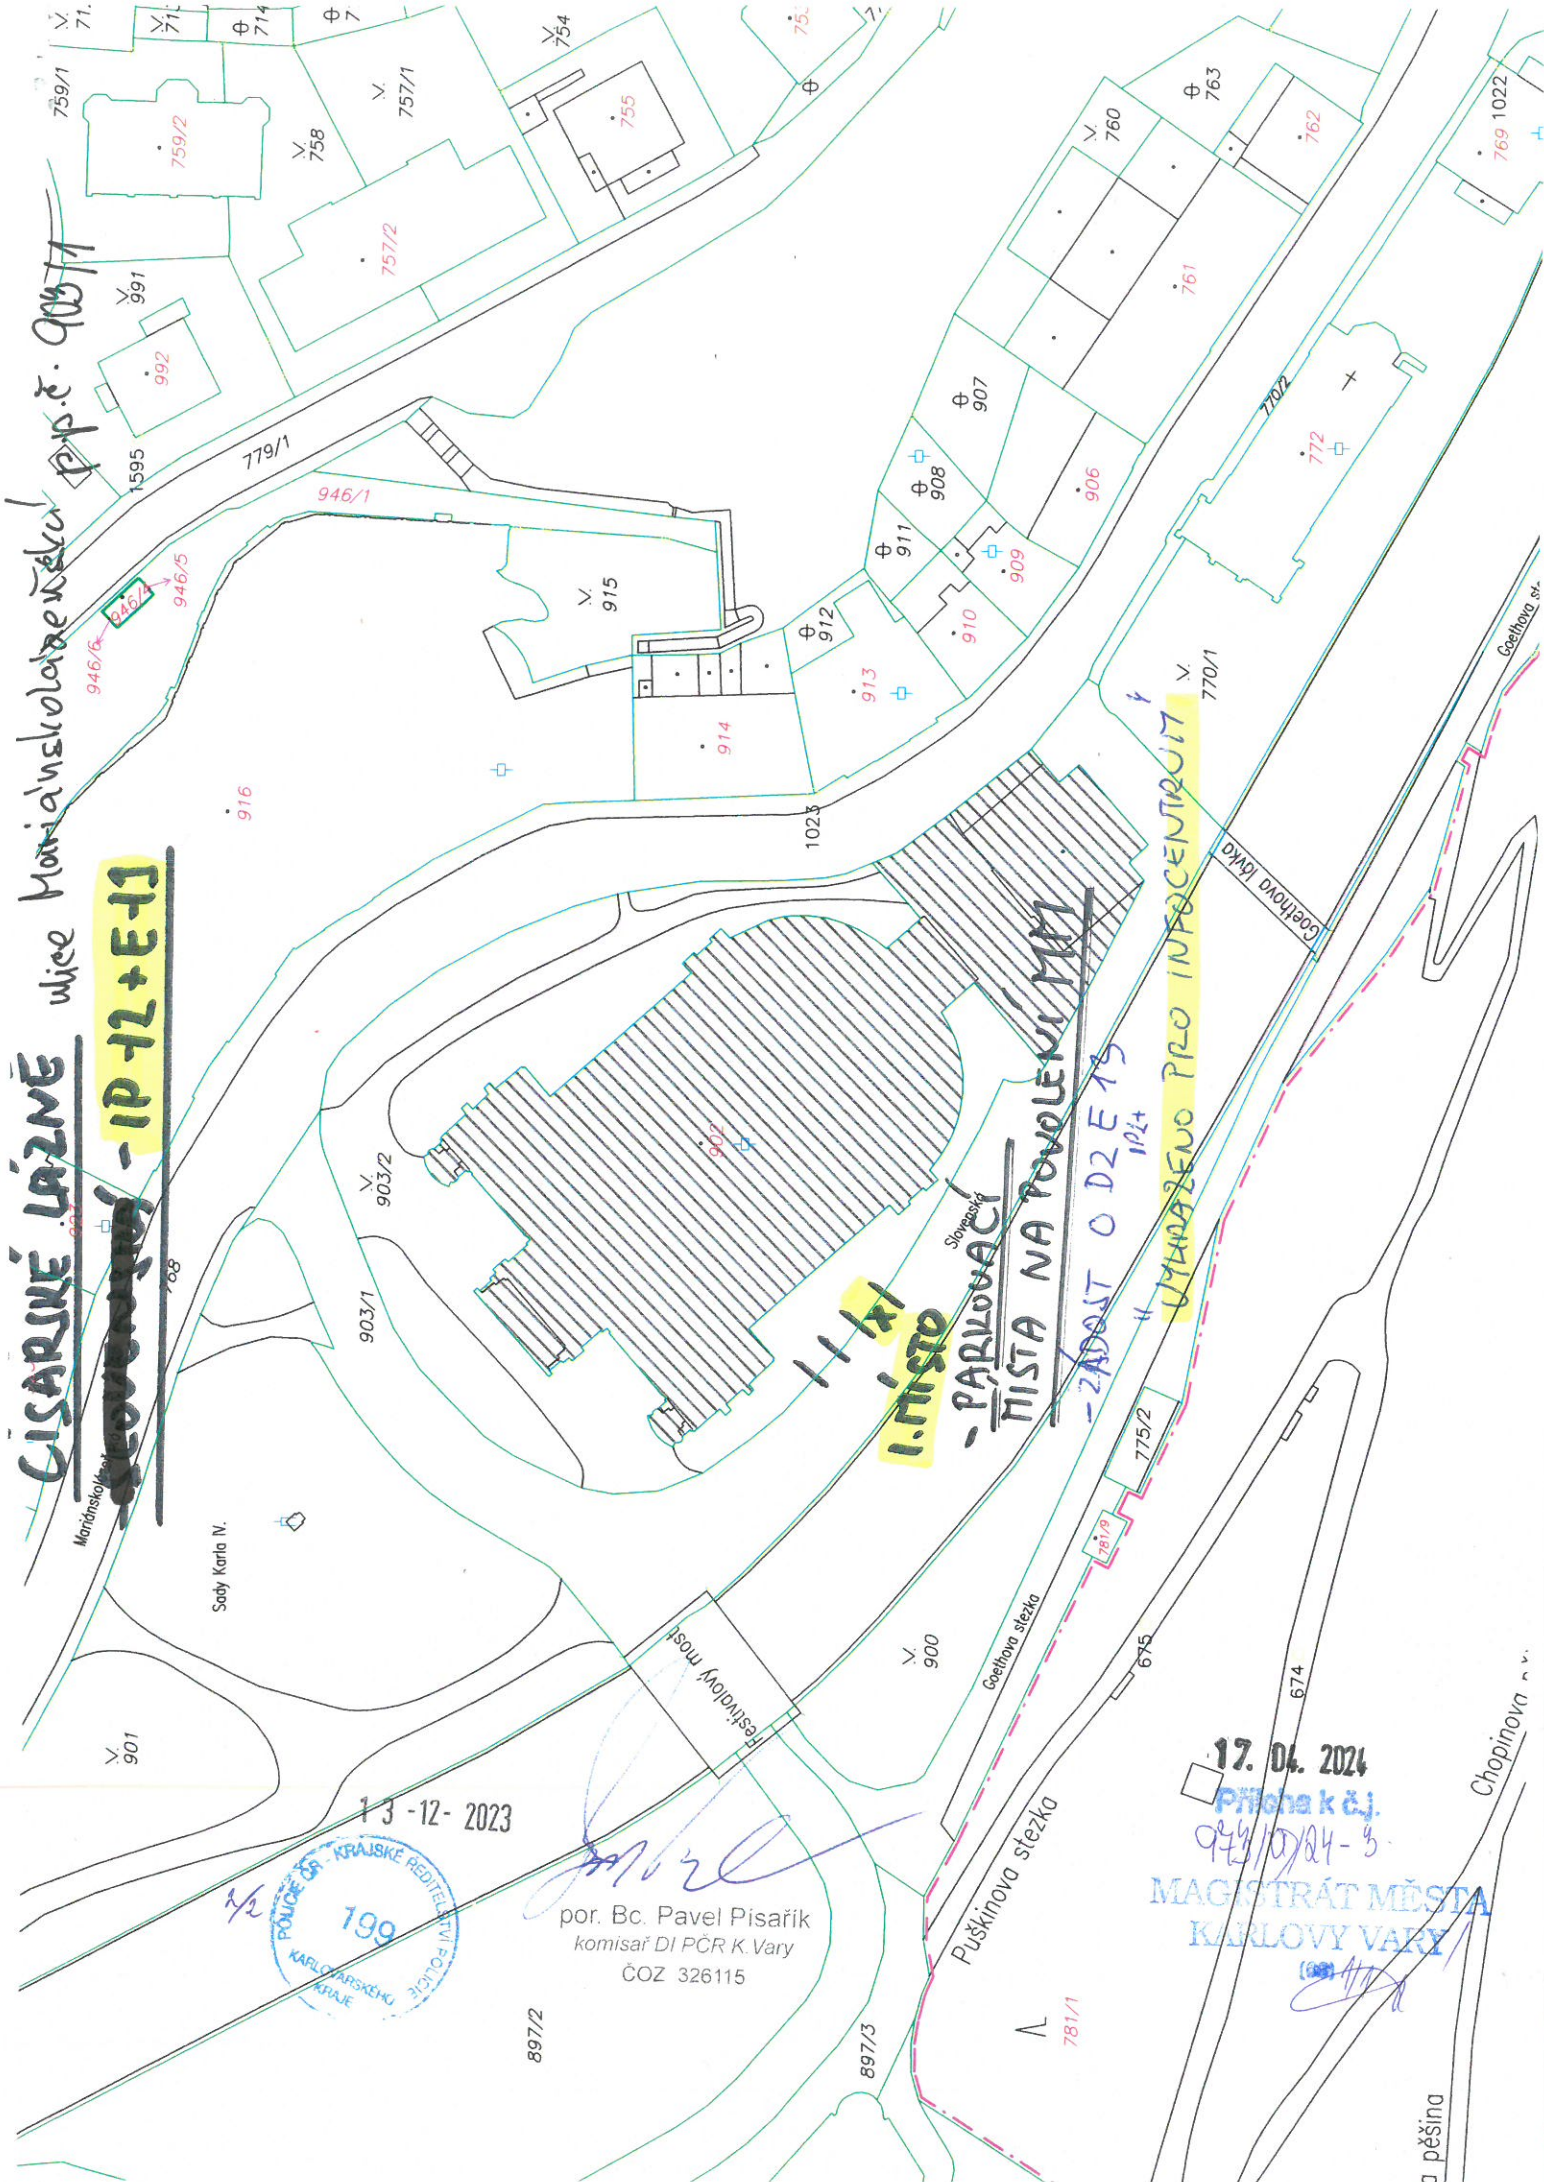

Mariánskolázeň
Soob Karla IV.



13-12-2023

por. Bc. Pavel Písařík
komisař DI PČR K. Vary
ČOZ 326115

17. 04. 2024

Příloha k č.j.
942/10/24-3
MAGISTRÁT MĚSTA
KARLOVY VARY

a pěšina