

DOČASNĚ ZAKRYTÍ ZNAČKY PO DOBU STAVBY:
IP 12 VYHRÁZENÉ PARKOVIŠTĚ (RESERVE)
IP 12 VYHRÁZENÉ PARKOVIŠTĚ (2X PRO OSOBY NA VOZÍKU)
IP 13b PARKOVIŠTĚ S PARKOVACÍM KOTOUCEM

DOČASNĚ ZAKRYTÍ ZNAČKY PO DOBU STAVBY:
C 4a PRO PŘIKÁZANÝ SMĚR OBJÍŽDĚNÍ VPRAVO.
C 4c PRO ZASTÁVKU BUS.

DOČASNĚ ZAKRYTÍ ZNAČEK PO DOBU STAVBY:
IP 12 VYHRÁZENÉ PARKOVIŠTĚ (RESERVE)
IP 12 VYHRÁZENÉ PARKOVIŠTĚ (2X PRO OSOBY NA VOZÍKU)
IP 13b PARKOVIŠTĚ S PARKOVACÍM KOTOUCEM

DOČASNÝ ZABOR PROSTORU PARKOVIŠTĚ PRO ZASTÁVKU BUS PO DOBU STAVBY.

1. dne: 30.11.2024

11.11.2024
Příjma k.d.j.
18484/10/Rybaře
MAGISTRÁT MĚSTI KARLOVY VARY

LEGENDA NOVÉ ZAŘÍZENÍ

- NOVÁ KABELOVÁ SPOJKA VN
- NOVÁ SPOJKA HDPE TRUBKY
- NOVÁ KABELOVÁ KOMORA
- NOVÉ UZEMNĚNÍ
- NOVÁ TRAFOSTANICE
- NOVÁ KABELOVÁ SPOJKA NN
- MARKER
- NAVRHOVANÉ ZEMNÍ KABELY VN
- NAVRHOVANÁ TRUBKA HDPE
- NAVRHOVANÉ ZEMNÍ KABELY NN
- 1-AYKY 3x240+120
- NAVRHOVANÉ ZEMNÍ KABELY NN
- 1-AYKY 3x120+70

LEGENDA - DEMONTOVANÉ ZAŘÍZENÍ

- RUŠENÁ TRAFOSTANICE
- RUŠENÉ UZEMNĚNÍ
- RUŠENÉ ZEMNÍ KABELY VN
- RUŠENÉ ZEMNÍ KABELY NN
- RUŠENÉ TRUBKY HDPE

**SOUŘADNICOVÝ SYSTÉM JTSK
VÝŠKOVÝ SYSTÉM BALTSKÝ PO VYROVNÁNÍ**


Vypracoval:	Miroslav Kubát	Odpovědný projektant:	Ing. Miroslav Povolný	Číslo autorizace:	0301560	MPM služby s.r.o. PROJEKTY ELEKTRO	Zak. číslo MPM:	045-2023	Zak. číslo ČEZd:	IZ-12-0001763	
Investor stavby:	ČEZ Distribuce, a.s., Teplická 874/8, 405 02 Děčín	Místo stavby:	Karlovy Vary	Kraj:	Karlovarský		Datum:	01/2024	Oddělení:	PD-E	Formát:
Název stavby:	K. Vary, Sokolovská, pč. 395/1, kVN, TS, kNN					Obsah:	C.DIO.2 SITUAČNÍ VÝKRES DIO	Stupeň dokumentace:	DPS	Měřítko:	1 : 1000

Plzeňská 1416/2, 360 01 Kenov Vary
 tel: 602 500 610, 775 150 805 IČO: 19391720 DIČ: CZ19391720
 www.mpm-sluzby.cz e-mail: info@mpm-sluzby.cz

Katastrální území: Rybaře [663557]
 Obec: Karlovy Vary [554961]

Celková situace





Zájmové území

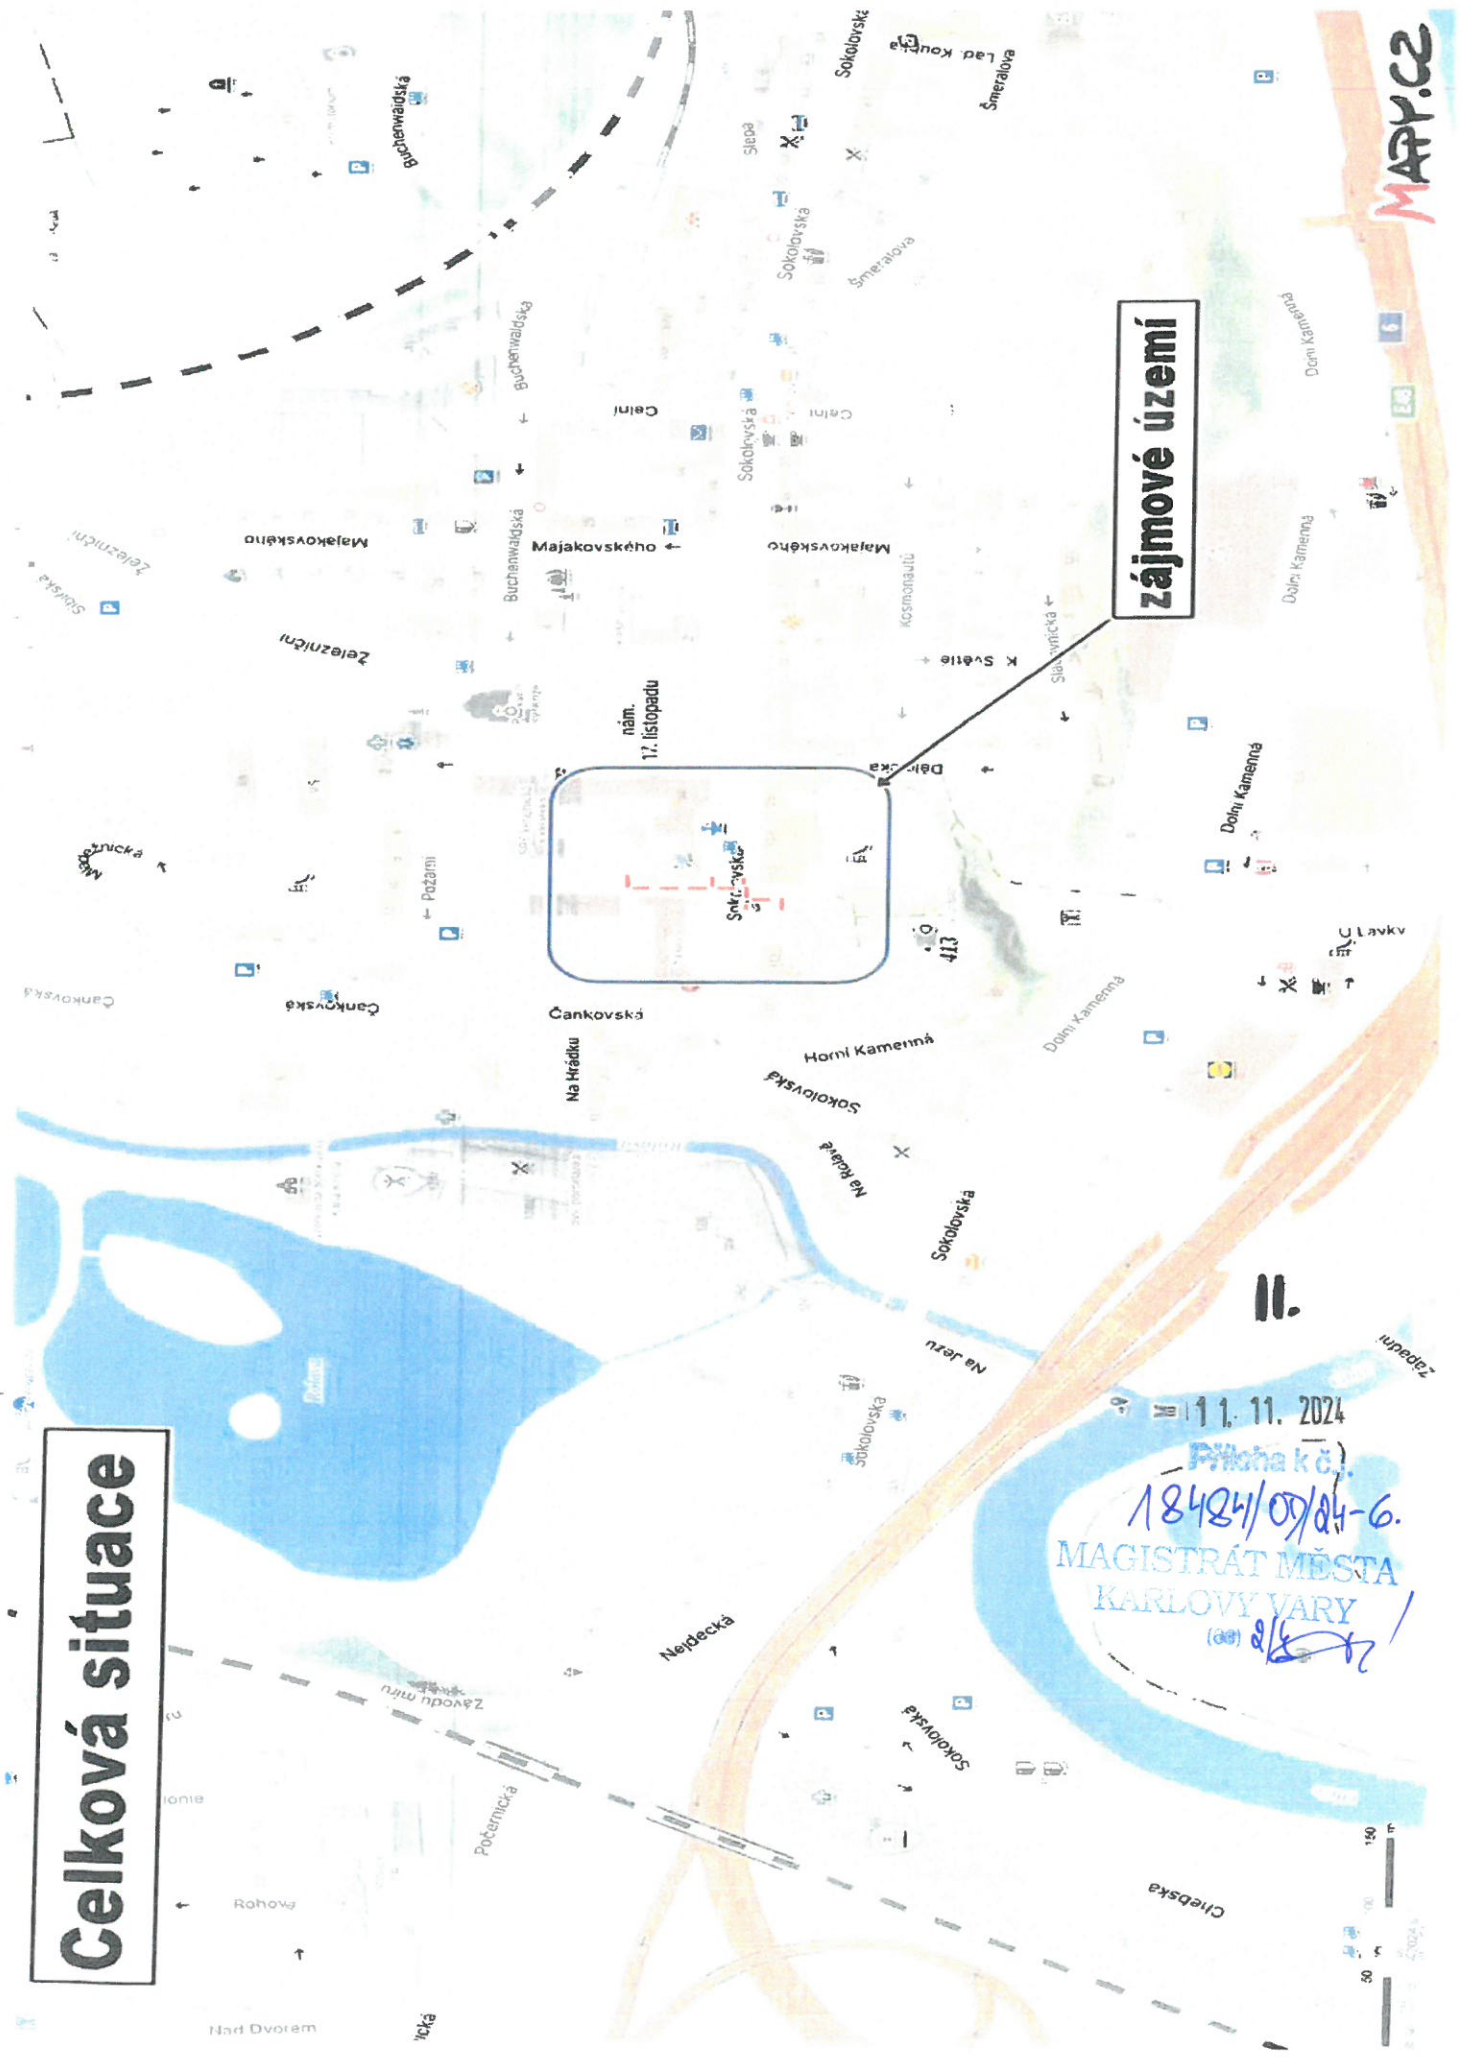

11. 11. 2024
Příloha k č. 18484/00/24-6.
MAGISTRÁT MĚSTA
KARLOVY VARY
(08) *[Signature]*

MAPPY.CZ

nové podzemní vedení kabelu NN(IZ-12-0001763)

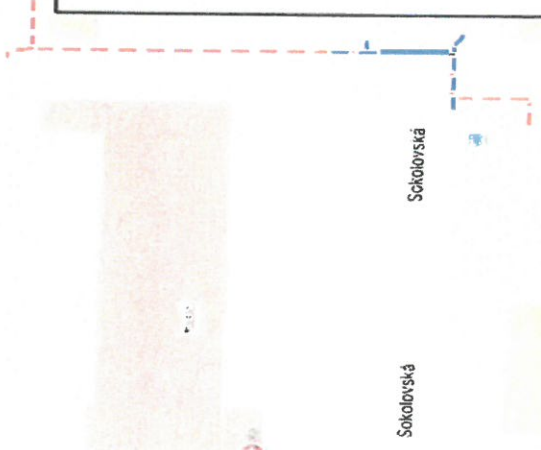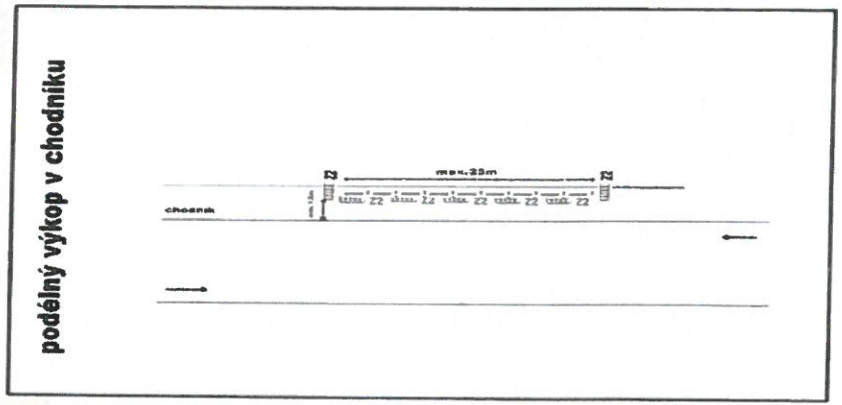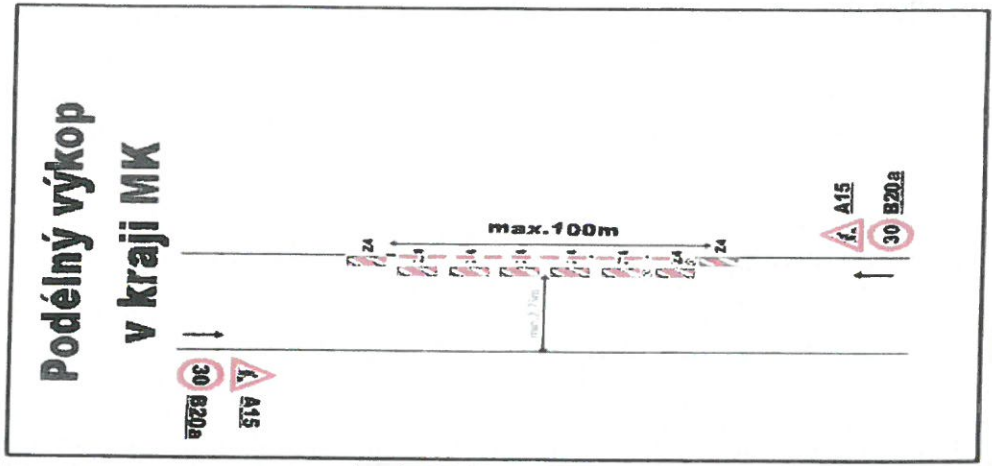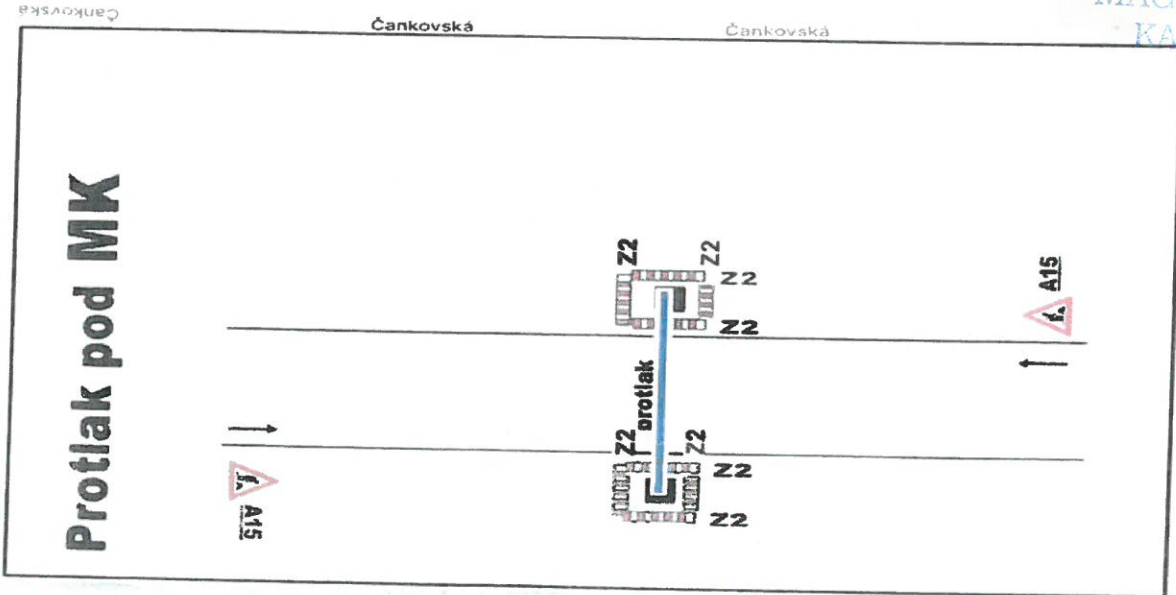


11. 11. 2024

Příloha k č.j.
12484/0/24-6.

MAGISTRÁT MĚSTA
KARLOVY VARY

(Handwritten signature)

Horní Kamenna

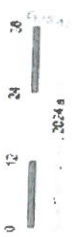

MARICZ