


3

IP22

POZOR



KOMUNIKACE
VŘÍDELNÍ
datum + čas
UZAVŘENA

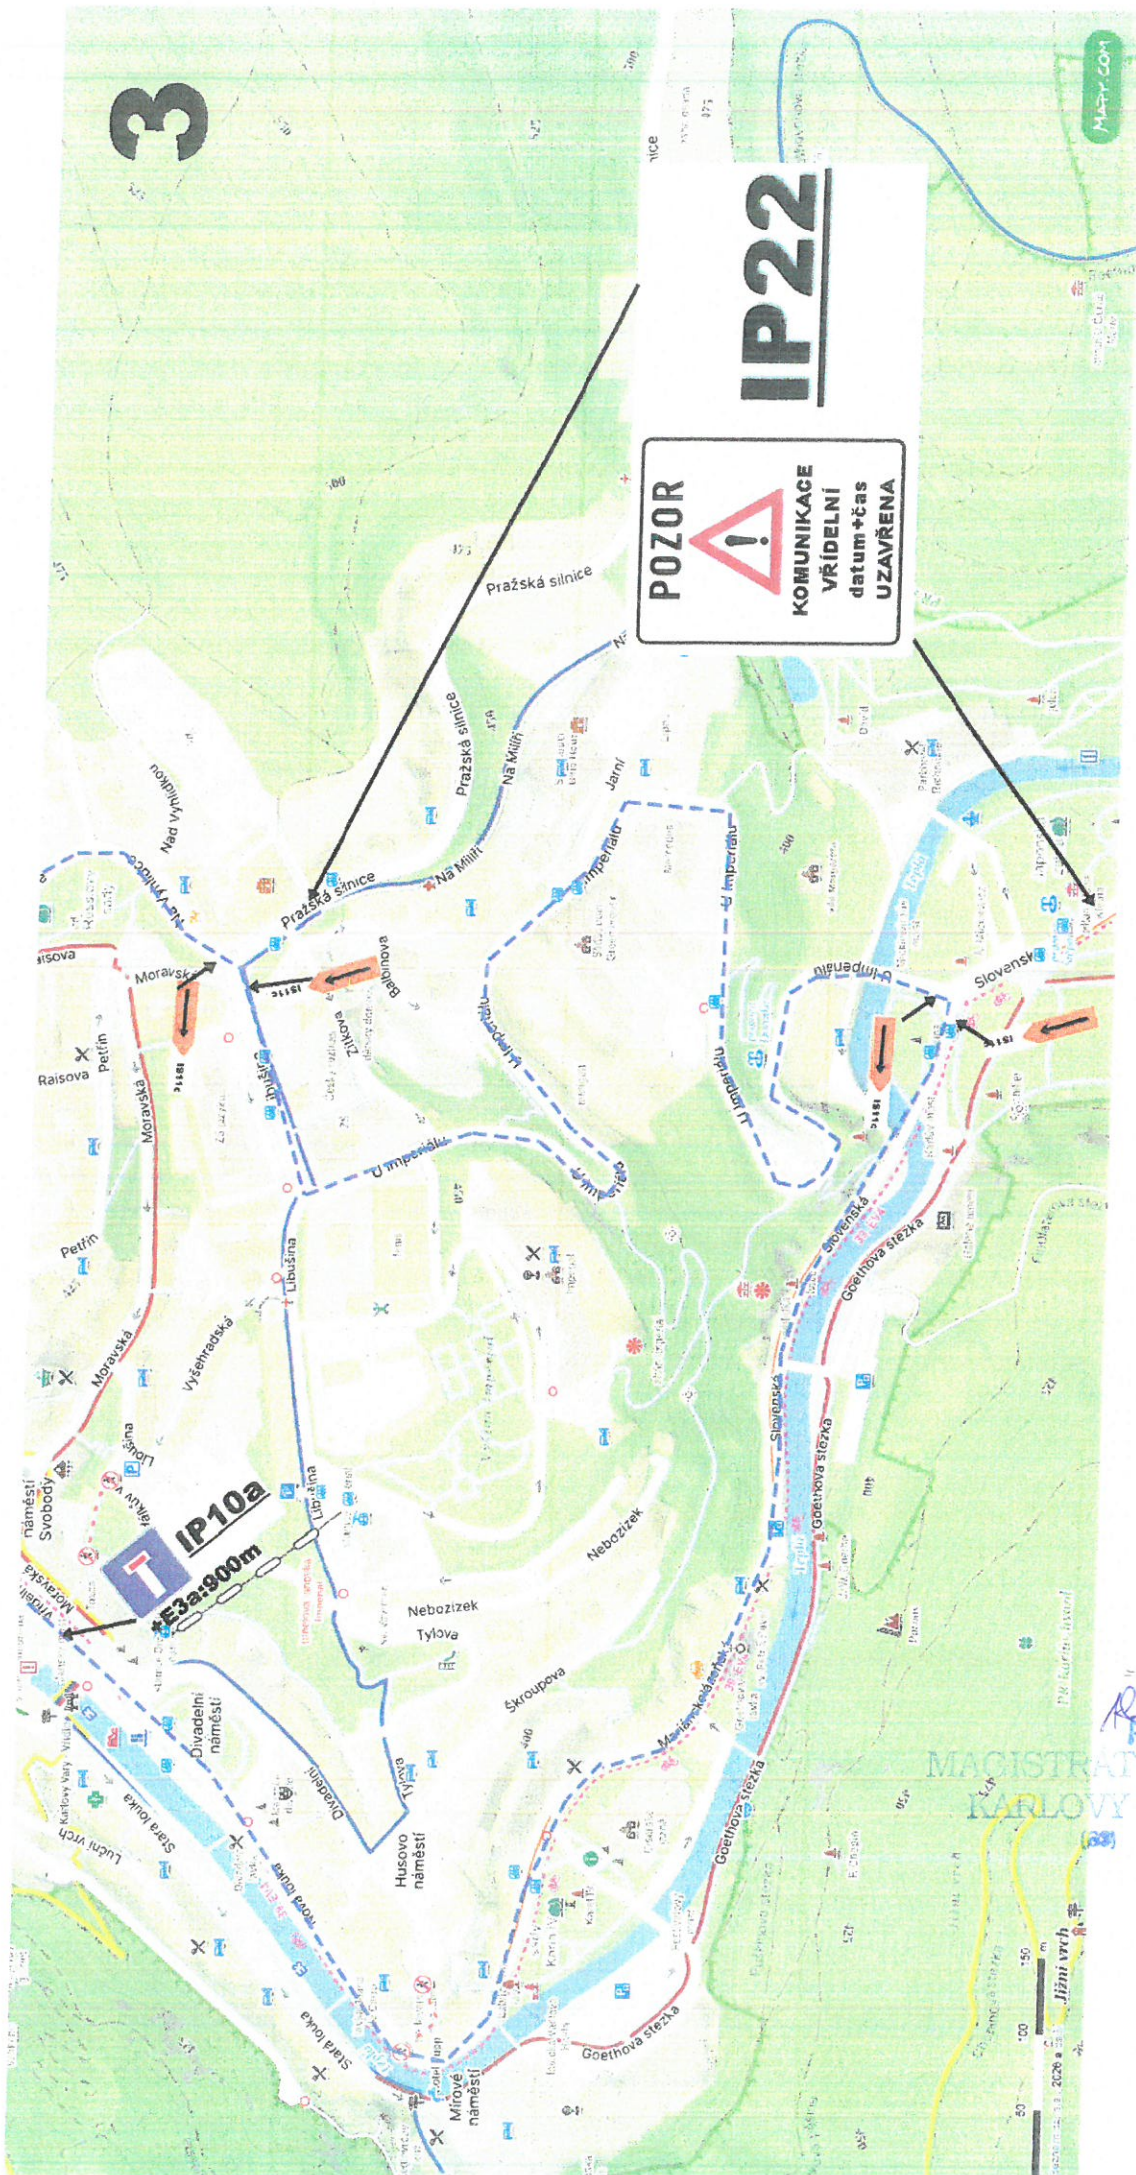


IP10a
#E32a:900m

8. 10. 2026
Priloha k č.j.

MAGISTRÁT MĚSTA
KARLOVY VARY

jižní vch

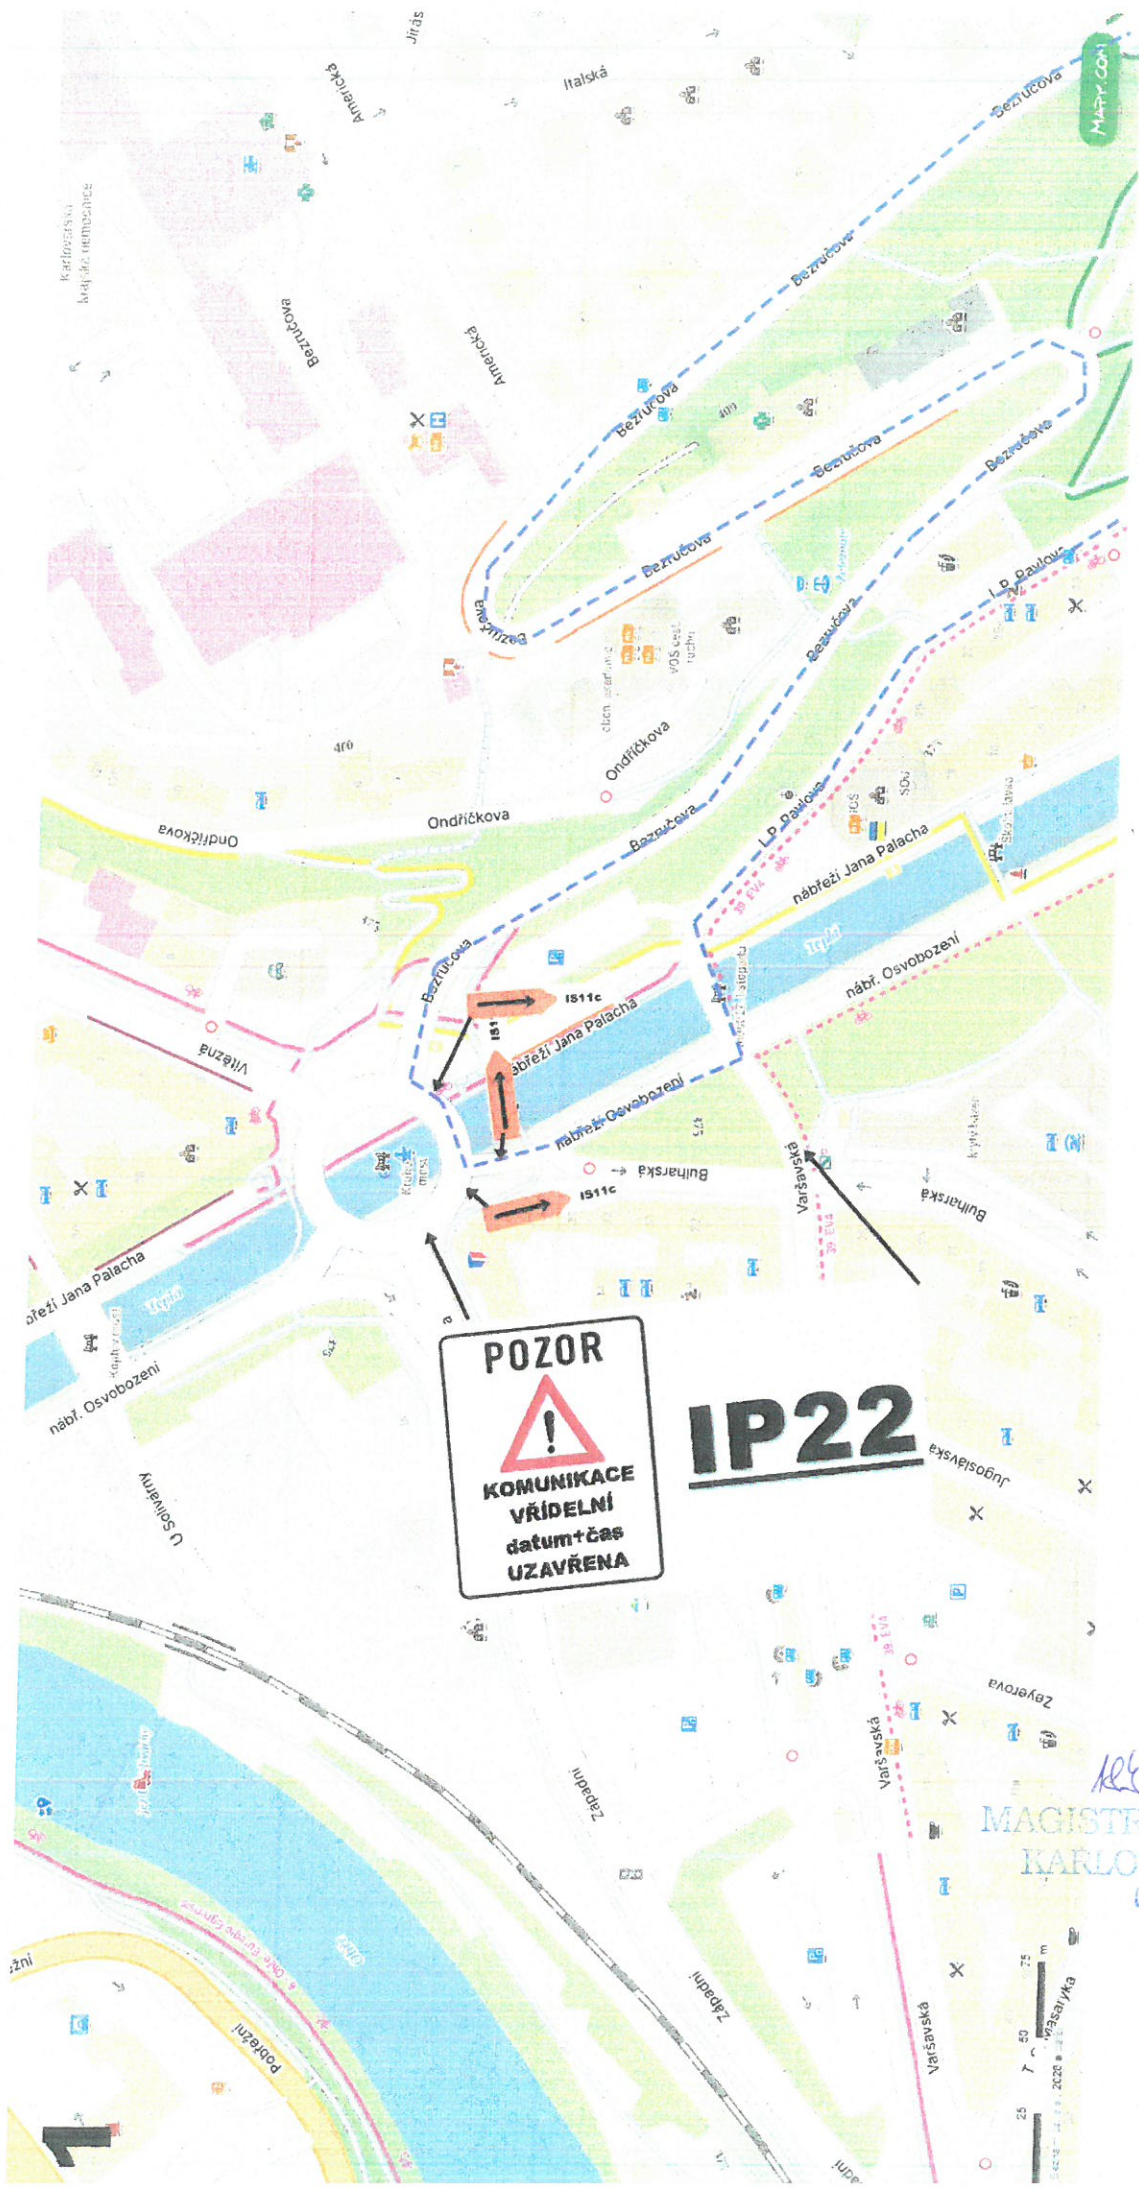

8. 10. 2026

Příloha k č.j.

KL/60/8/pb-2.

MAGISTRÁT MĚSTA

KARLOVY VARY

1301-8/61

Celková situace

zájmové území

IP4b

rušené

B2

stávající

SDZ

SDZ


-objížděná

trasa

-uzavřený

úsek

detail

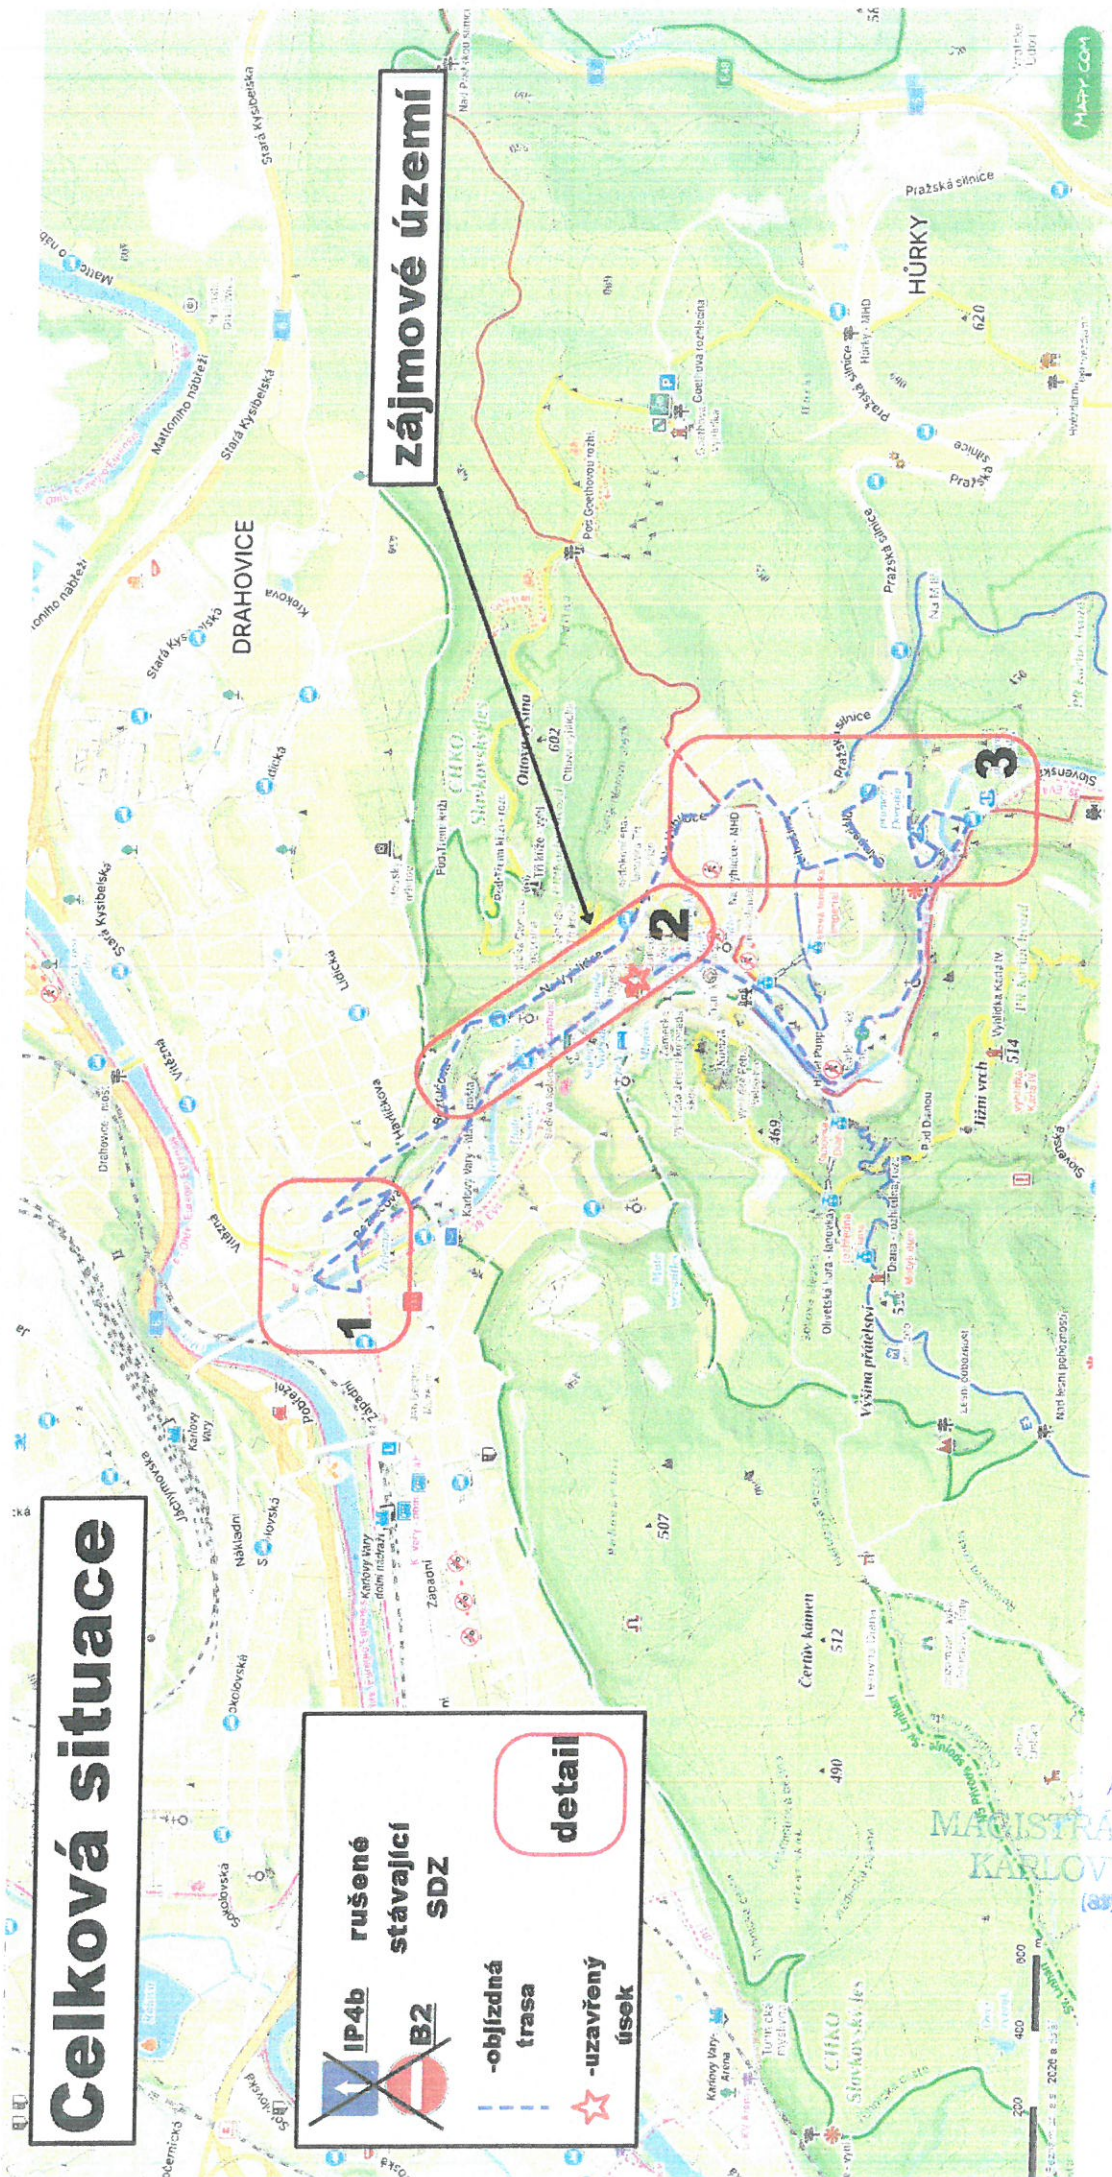

8. 10. 2026
 Příloha k č.j.
 18260/19/26-1
 MĚSTSKÝ ÚŘAD
 KARLOVY VARY
 14.9.2026

POLICIE ČESKÉ REPUBLIKY
Krajské ředitelství policie Karlovarského kraje
dopravní inspektorát
Rolavská 386, 360 17 Karlovy Vary

Č. j. KRPK-72209-2/ČJ-2026-190306

Karlovy Vary 30. září 2026

Počet stran: 2

FLEX dopravně inženýrské služby s. r. o.
Rosnická 118
360 10 Karlovy Vary

8. 10. 2026

Příloha k č.j.
1860/09/16-d.MAGISTRAT MĚSTA
KARLOVY VARY

(23) JG 11/

Karlovy Vary, místní komunikace ul. Vřídelní – návrh dopravního značení pro přechodnou úpravu silničního provozu, zvláštní užívání PK pro stavbu „KV, Vřídelní 130/43 – jeřáb pro složení montážního materiálu stavby (cca. 8 hod.) – doplnění DIO KRPK-61331-2/ČJ-2026-190306“ – úplná uzavírka s objízdnou trasou – žádost o stanovisko

K č.j.:

Žadatel: pan Morávek

Policie ČR, Dopravní inspektorát v Karlových Varech (dále jen „DI K. Vary“) jako dotčený orgán dle ust. § 77 odst. (2) písm. b) a v souladu s ust. § 77 odst. (3) zákona 361/2000 Sb., o provozu na pozemních komunikacích a o změnách některých zákonů, ve znění pozdějších předpisů, posoudil Vaši žádost doručenou dne 31.8.2026 o vyjádření k návrhu stanovení přechodné úpravy provozu (k návrhu dopravního značení a zařízení) na místních komunikacích /MK/ ul. Vřídelní v obci K. Vary při provádění výše uvedené stavby a na ul. Vřídelní, Karla IV., I. P. Pavlova, most. 17. listopadu, nábr. Osvobození, Bezručova, Na Vyhlídce, Libušina, U Imperiálu, Slovenská, Mariánskolázeňská a Divadelní nám. v K. Varech pro vyznačení objízdné trasy.

DI K. Vary **s o u h l a s í s návrhem stanovení přechodné úpravy provozu** (s návrhem dopravního značení a dopravního zařízení) na MK ul. Vřídelní v obci K. Vary při provádění výše uvedené stavby a na MK v obci K. Vary pro vyznačení objízdné trasy viz. příloha.

Dopravní značení bude osazeno pouze na dobu nezbytně nutnou k provedení výše uvedených prací a to plně v souladu s ust. § 78 odst. (3) zákona č. 361/2000 Sb., o provozu na pozemních komunikacích a o změnách některých zákonů, ve znění pozdějších předpisů.

V případě potřeby bude provoz řízen náležitě poučenými pracovníky dle ust. § 79 odst. (1) písm. i) zákona č. 361/2000 Sb., o provozu na pozemních komunikacích a o změnách některých zákonů, ve znění pozdějších předpisů a bude toto probíhat plně v souladu s ust. § 79 zákona č. 361/2000 Sb., o provozu na pozemních komunikacích a o změnách některých zákonů, ve znění pozdějších předpisů.

DI K. Vary souhlasí v souladu s ust. § 24 odst. 2 písm. b) zák. 13/1997 Sb. o pozemních komunikacích v platném znění s vedením objízdny trasy po místních komunikacích ul. Vřídelní, Karla IV., I. P. Pavlova, most. 17. listopadu, nábř. Osvobození, Bezručova, Na Vyhliďce, Libušina, U Imperiálu, Slovenská, Mariánskolázeňská a Divadelní nám. v K. Varech – viz. přílohy z důvodu uzavírky MK ul. Vřídelní pro výše uvedenou stavbu.

Policie České republiky, jakožto dotčený orgán při projednávání objízdny tras po silnicích, místních komunikacích, nebo veřejně přístupných účelových komunikacích s předloženým návrhem souhlasí, neboť navržená objízdna trasa odpovídá obecným požadavkům na bezpečnost a plynulost provozu na pozemních komunikacích.

DI K. Vary souhlasí se zvláštním užíváním dotčeného úseku MK ul. Vřídelní v obci K. Vary dle ust. § 25 odst. (1) z důvodu uvedeného v § 25 odst. (6) písm. (c) bodu 2. a 3. zákona č. 13/1997 Sb. o pozemních komunikacích v platném znění dle přílohy žádosti po dobu prací, které budou prováděny tak, aby dopravní omezení na daném úseku komunikace bylo co možná minimální jak z hlediska velikosti záboru, tak doby zvláštního užívání.

Policie České republiky, jakožto dotčený orgán při stanovení přechodné úpravy provozu na pozemních komunikacích a užití zařízení pro provozní informace, a dále jako dotčený orgán vydávající závazné stanovisko k užívání silnic a místních komunikací jiným než obvyklým způsobem nebo k jiným účelům, než pro které jsou určeny (dále jen "zvláštní užívání") může-li toto zvláštní užívání ovlivnit bezpečnost nebo plynulost silničního provozu, s předloženým návrhem souhlasí, neboť tento odpovídá obecným požadavkům na bezpečnost a plynulost provozu na pozemních komunikacích.

Zpracoval:
por. Bc. Petr Chvostal

npor. Mgr. Petr Mareš
vedoucí oddělení

8. 10. 2026

Příloha k č.j.

12560/09/26-2

MAGISTRÁT MĚSTA
KARLOVY VARY

6/6