


GEODETIKÉ VYMEZENÍ PŘEDMĚTU UŽÍVÁNÍ – zahrady

Katastrální území Stará Role

Plocha zahrady na p.č. 235/1 = 128 m

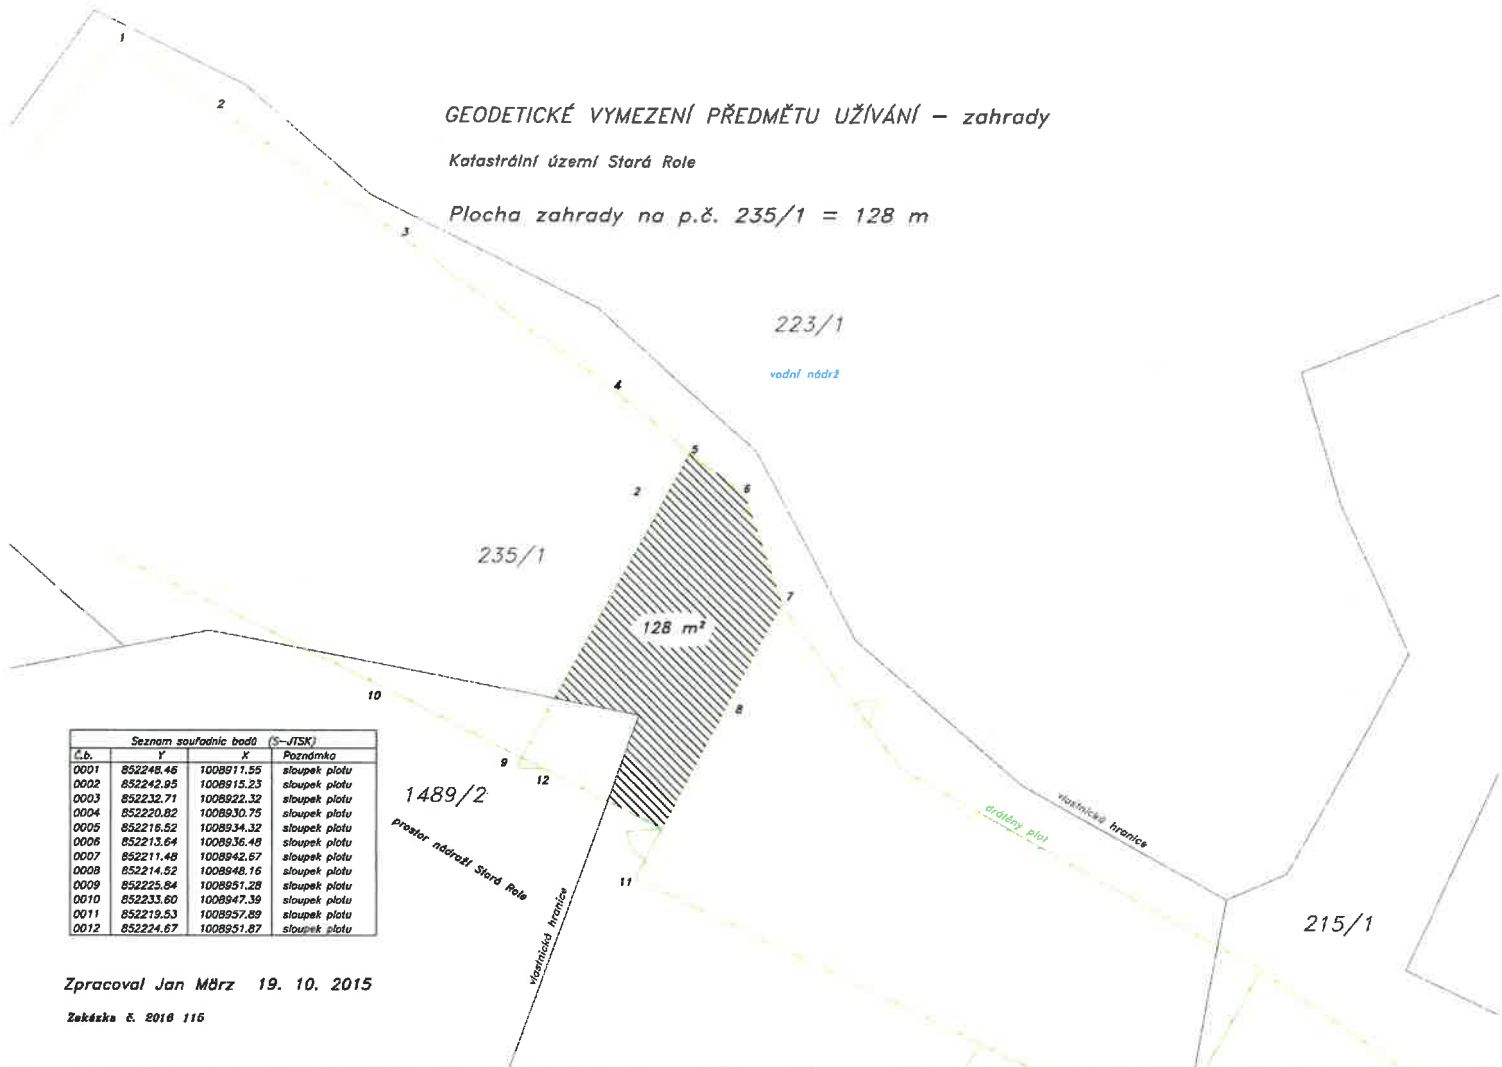

Seznam souřadnic bodů (S-JTSK)			
č.b.	y	x	Poznámka
0001	852248.46	1008911.55	sloupek plotu
0002	852242.95	1008915.23	sloupek plotu
0003	852232.71	1008922.32	sloupek plotu
0004	852220.82	1008930.75	sloupek plotu
0005	852216.52	1008934.32	sloupek plotu
0006	852213.64	1008936.49	sloupek plotu
0007	852211.48	1008942.67	sloupek plotu
0008	852214.82	1008948.16	sloupek plotu
0009	852225.84	1008951.28	sloupek plotu
0010	852233.60	1008947.39	sloupek plotu
0011	852219.53	1008957.89	sloupek plotu
0012	852224.67	1008951.87	sloupek plotu

Zpracoval Jan März 19. 10. 2015

Zakázka č. 2016 116