


PRÍLOHA k čj. OMM/81/26/MAX

Seznam souřadnic (S-JTSK)

Číslo bodu	Souřadnice pro zápis do KN		kód kv.	Poznámka
	Y	X		
546-31	854499.38	1012321.29	3	sloupek plotu
546-39	854516.13	1012332.33	3	sloupek plotu
546-64	854517.65	1012359.34	3	sloupek plotu
546-207	854484.01	1012311.62	3	rozhraní plotů
546-216	854501.38	1012353.96	3	sloupek plotu
546-260	854447.26	1012337.91	3	barvou plot
546-261	854453.02	1012339.62	3	barvou plot
546-263	854467.16	1012344.24	3	barvou plot
546-330	854449.22	1012332.78	3	mezník plast původní
546-331	854455.53	1012334.84	3	mezník plast původní
546-354	854520.61	1012355.22	3	sloupek plotu
768-1238	854498.41	1012353.12	7	plot
768-1272	854478.59	1012347.49	7	rozhraní plotů
1	854503.89	1012350.13	3	sloupek plotu
2	854486.22	1012344.81	3	plot
3	854483.94	1012349.22	3	rozhraní plotů
4	854469.48	1012339.75	3	plot barvou

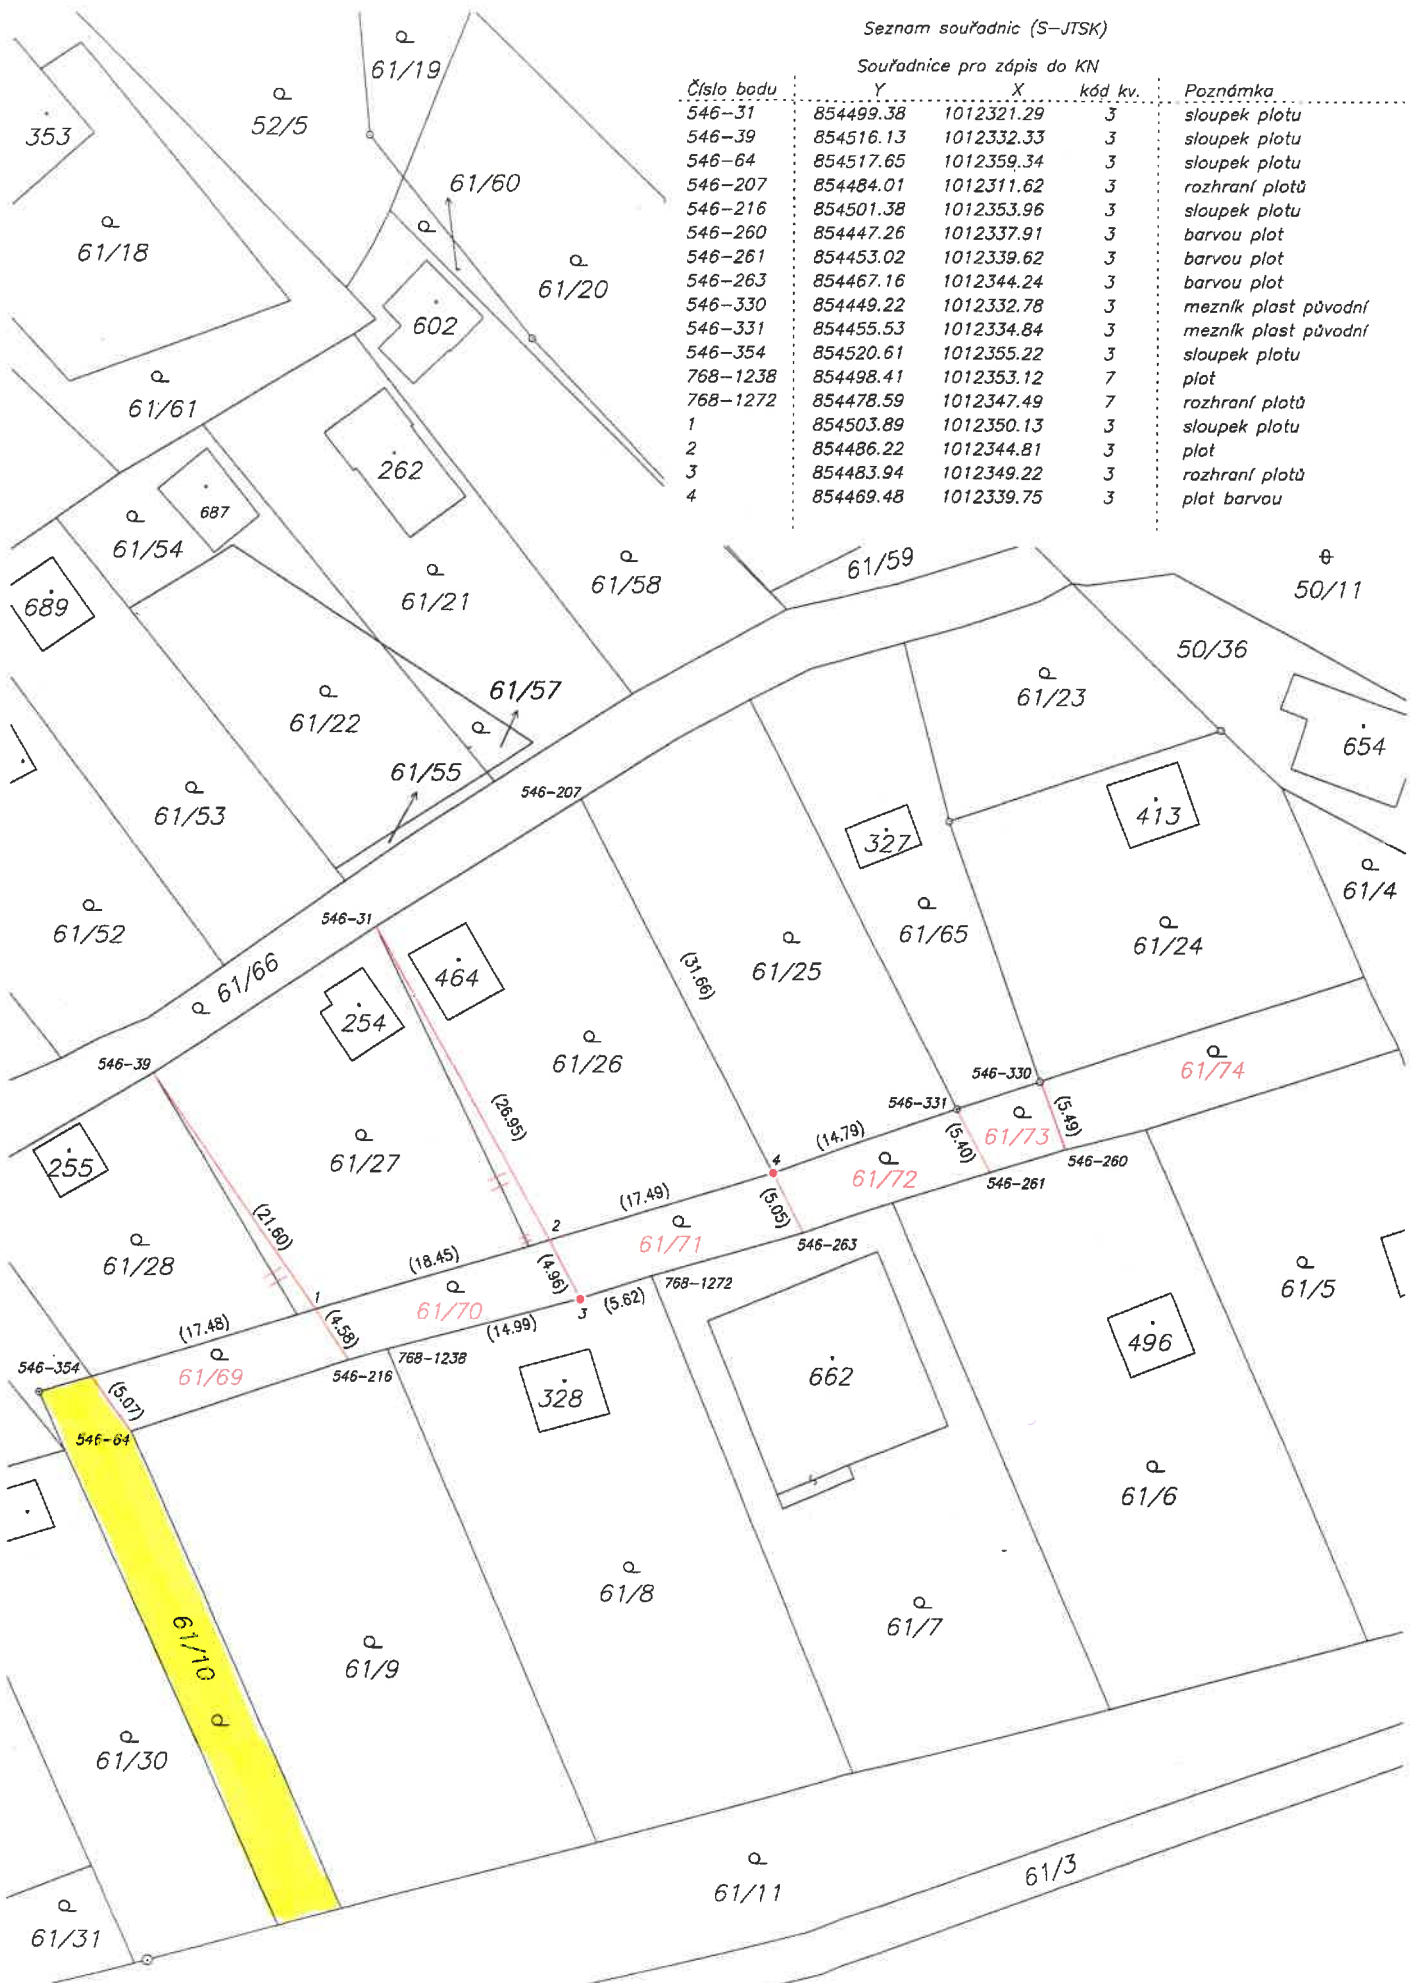

VÝKAZ DOSAVADNÍHO A NOVÉHO STAVU ÚDAJŮ KATASTRU NEMOVITOSTÍ


Dosavadní stav				Nový stav												
Označení pozemku parc. číslem	Výměra parcely		Druh pozemku	Označení pozemku parc. číslem	Výměra parcely		Druh pozemku	Typ stavby	Způsob využití	Způsob využití	Způsob určení výměr	Porovnání se stavem evidence právních vztahů				
	ha	m ²	Způsob využití		ha	m ²	Způsob využití	Díl přechází z pozemku označeného v katastru nemovitostí				dřívější poz. evidenci	Číslo listu vlast.	Výměra dílu		Označení dílu
		ha	m ²			ha	m ²					ha	m ²			
61/8	7	87	zahrada	61/8	7	87	zahrada				0			208		
61/10	7	39	zahrada	61/10	2	19	zahrada				2			1		
				61/69		80	zahrada				2	61/10		1		80
				61/70		84	zahrada				0	61/10		1		84
				61/71		85	zahrada				0	61/10		1		85
				61/72		76	zahrada				2	61/10		1		76
				61/73		34	zahrada				2	61/10		1		34
				61/74	1	61	zahrada				0	61/10	1	1	61	
61/25	4	84	zahrada	61/25	4	88	zahrada				2			120		
61/26	5	04	zahrada	61/26	4	89	zahrada				2			118		
61/27	4	27	zahrada	61/27	4	27	zahrada				0			117		
61/28	2	94	zahrada	61/28	3	09	zahrada				2			286		
	32	35			*	32	39									

* Pozn. ZMĚNA ÚHDP + 4m² (§ 37 odst. b), c) vyhl. č. 357/2013 Sb.)

Výkaz údajů o bonitovaných půdně ekologických jednotkách (BPEJ) k parcelám nového stavu

Parcelní číslo podle		Kód BPEJ	Výměra		BPEJ na dílu parcely	Parcelní číslo podle		Kód BPEJ	Výměra		BPEJ na dílu parcely
katastru nemovitostí	zjednodušené evidence		ha	m ²		katastru nemovitostí	zjednodušené evidence		ha	m ²	
61/8		55411	7	87		61/69	55411		80		
61/10		55411	2	19		61/70	55411		84		
61/25		55411	4	88		61/71	55411		85		
61/26		55411	4	89		61/72	55411		76		
61/27		55411	4	27		61/73	55411		34		
61/28		55411	3	09		61/74	55411	1	61		

Zpřesnění geometrického a polohového určení pozemků podle § 50 odst. 1 písm. a) katastrálního zákona navržené v tomto geometrickém plánu lze v katastru nemovitostí provést jen na základě souhlasného prohlášení.

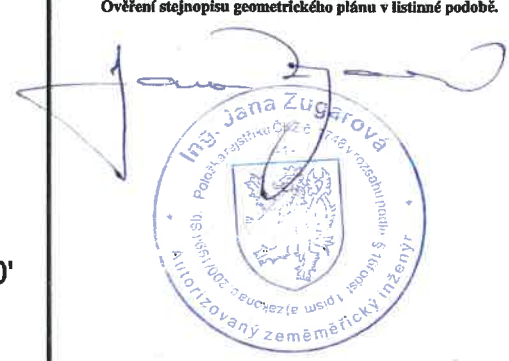GEOMETRICKÝ PLÁN pro rozdělení pozemků, opravu GPÚ a průběh vlastníky zpřesněné hranice pozemků	Geometrický plán ověřil autorizovaný zeměměřický inženýr:	Stejnopis ověřil autorizovaný zeměměřický inženýr:
	Jméno, příjmení: Ing. Jana Zugarová	Jméno, příjmení: Ing. Jana Zugarová
	Číslo položky rejstříku autorizovaných zeměměřických inženýrů: 1748	Číslo položky rejstříku autorizovaných zeměměřických inženýrů: 1748
	Dne: 11. 9. 2025 Číslo: 135/2025	Dne: 17. 9. 2025 Číslo: 153/2025
	Náležitosti a přesnost odpovídá právním předpisům.	Tento stejnopis odpovídá geometrickému plánu v elektronické podobě uloženému v dokumentaci katastrálního úřadu.
Vyhotovitel: Ing. Boris Zugar – GEO team Jáchymovská 349/80 360 04 Karlovy Vary tel: 731 182 407	Katastrální úřad souhlasí s očištváním parcel.	Ověření stejnopisu geometrického plánu v listinné podobě.
Číslo plánu: 1123 - 114/2025 Okres: Karlovy Vary Obec: Karlovy Vary Kat. území: Tašovice Mapový list: DKM Sokolov 1-6/11	Bc. Jana Hušková KÚ pro Karlovarský kraj KP Karlovy Vary PGP-1223/2025-403 2025.09.17 11:12:29 +02'00'	
Dosavadním vlastníkům pozemků byla poskytnuta možnost seznámit se v terénu s průběhem navrhovaných nových hranic, které byly označeny předepsaným způsobem: viz seznam souřadnic		