

K. Vary, TS-KV_0278, Ondřejská, stav. oprava
PŘEHLEDNÁ SITUACE - ZAJMOVÉ ÚZEMÍ
 M. 1:1 000


11. 05. 2026

Příloha k č.j.
 2077/00/26-41

MAGISTRÁT MĚSTA
 KARLOVY VARY



Situace provizorního dopravního značení
 M. 1:250

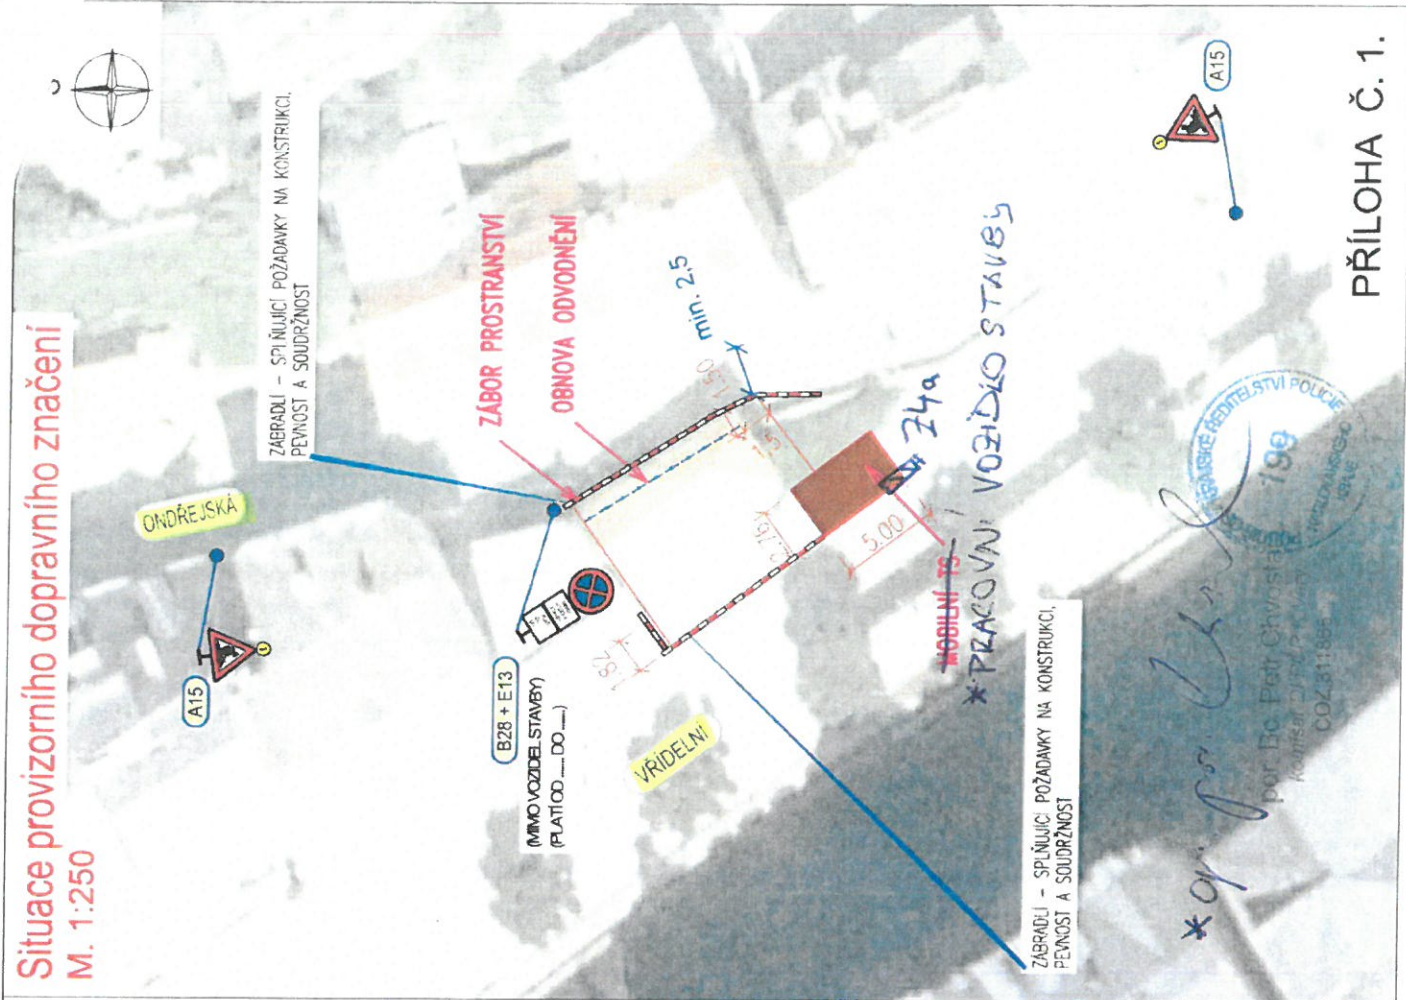

PŘÍLOHA Č. 1.

POLICIE ČESKÉ REPUBLIKY
Krajské ředitelství policie Karlovarského kraje
dopravní inspektorát
Rolavská 386, 360 17 Karlovy Vary

Č. j. KRPK-71118-2/ČJ-2025-190306

Karlovy Vary 24. září 2025
Počet stran: 2

INCAL s. r. o.
Sadovská 60
362 63 Dalovice

K. Vary ul. Ondřejská a Vřídelní - návrh dopravního značení pro přechodnou úpravu silničního provozu, zvláštní užívání pozemní komunikace /PK/ pro stavbu „K. Vary ul. Ondřejská a Vřídelní – stavební oprava“ – žádost o vyjádření.

K č.j.:

Žadatel: Martin Vincibr

Policie ČR, Dopravní inspektorát v Karlových Varech (dále jen „DI K. Vary“) jako dotčený orgán dle ust. § 77 odst. (2) písm. b) a v souladu s ust. § 77 odst. (3) zákona 361/2000 Sb., o provozu na pozemních komunikacích a o změnách některých zákonů, ve znění pozdějších předpisů, posoudil Vaši žádost o vyjádření k návrhu stanovení přechodné úpravy provozu (k návrhu dopravního značení a zařízení) v K. Varech ul. Ondřejská a Vřídelní viz. přílohy při provádění výše uvedené stavby.

DI K. Vary **s o u h l a s í s návrhem stanovení přechodné úpravy provozu** (s návrhem dopravního značení a dopravního zařízení) v K. Varech ul. Ondřejská a Vřídelní (viz. přílohy) z důvodu označení pracovních míst pro výše uvedený stavební záměr.

Dopravní značení bude osazeno pouze na dobu nezbytně nutnou k provedení výše uvedených prací a to plně v souladu s ust. § 78 odst. (3) zákona č. 361/2000 Sb., o provozu na pozemních komunikacích a o změnách některých zákonů, ve znění pozdějších předpisů.

V případě potřeby bude provoz řízen náležitě poučenými pracovníky dle ust. § 79 odst. (1) písm. i) zákona č. 361/2000 Sb., o provozu na pozemních komunikacích a o změnách některých zákonů, ve znění pozdějších předpisů a bude toto probíhat plně v souladu s ust. § 79 zákona č. 361/2000 Sb., o provozu na pozemních komunikacích a o změnách některých zákonů, ve znění pozdějších předpisů.

DI K. Vary **souhlasí se zvláštním užíváním** dotčeného úseku v K. Varech ul. Ondřejská a Vřídelní viz. přílohy dle ust. § 25 odst. (1) z důvodu uvedeného v § 25 odst. (6) písm. (c) bodu 2. a 3. zákona č. 13/1997 Sb. o pozemních komunikacích v platném znění dle přílohy žádosti po dobu prací, které budou prováděny tak, aby dopravní omezení na daném úseku

11. 05. 2026 Příloha k č.j.
8077/0/26-4.
MAGISTRÁT MĚSTA
KARLOVY VARY
d/k

komunikace bylo co možná minimální jak z hlediska velikosti záboru, tak doby zvláštního užívání.

Policie České republiky, jako dotčený orgán při stanovení přechodné úpravy provozu na pozemních komunikacích a užití zařízení pro provozní informace, a dále jako dotčený orgán vydávající závazné stanovisko k užívání silnic a místních komunikací jiným než obvyklým způsobem nebo k jiným účelům, než pro které jsou určeny (dále jen "zvláštní užívání") může-li toto zvláštní užívání ovlivnit bezpečnost nebo plynulost silničního provozu, **s předloženým návrhem souhlasí, neboť tento odpovídá obecným požadavkům na bezpečnost a plynulost provozu na pozemních komunikacích.**

Zpracoval:
por. Bc. Pavel Písařík

npor. Mgr. Petr Mareš
vedoucí oddělení

11. 05. 2026 Příloha k č.j.
8077/07/26-H
MAGISTRÁT MĚSTA
KARLOVY VARY
KPS