

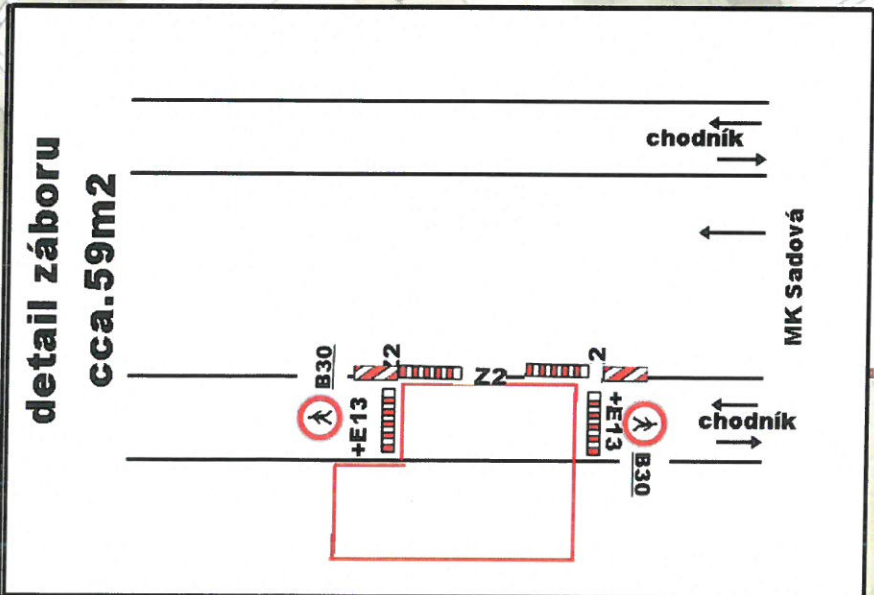


KV, Sadová (hotel Ulrika) - zábor venkovní terasa (1.6.-24.7.)

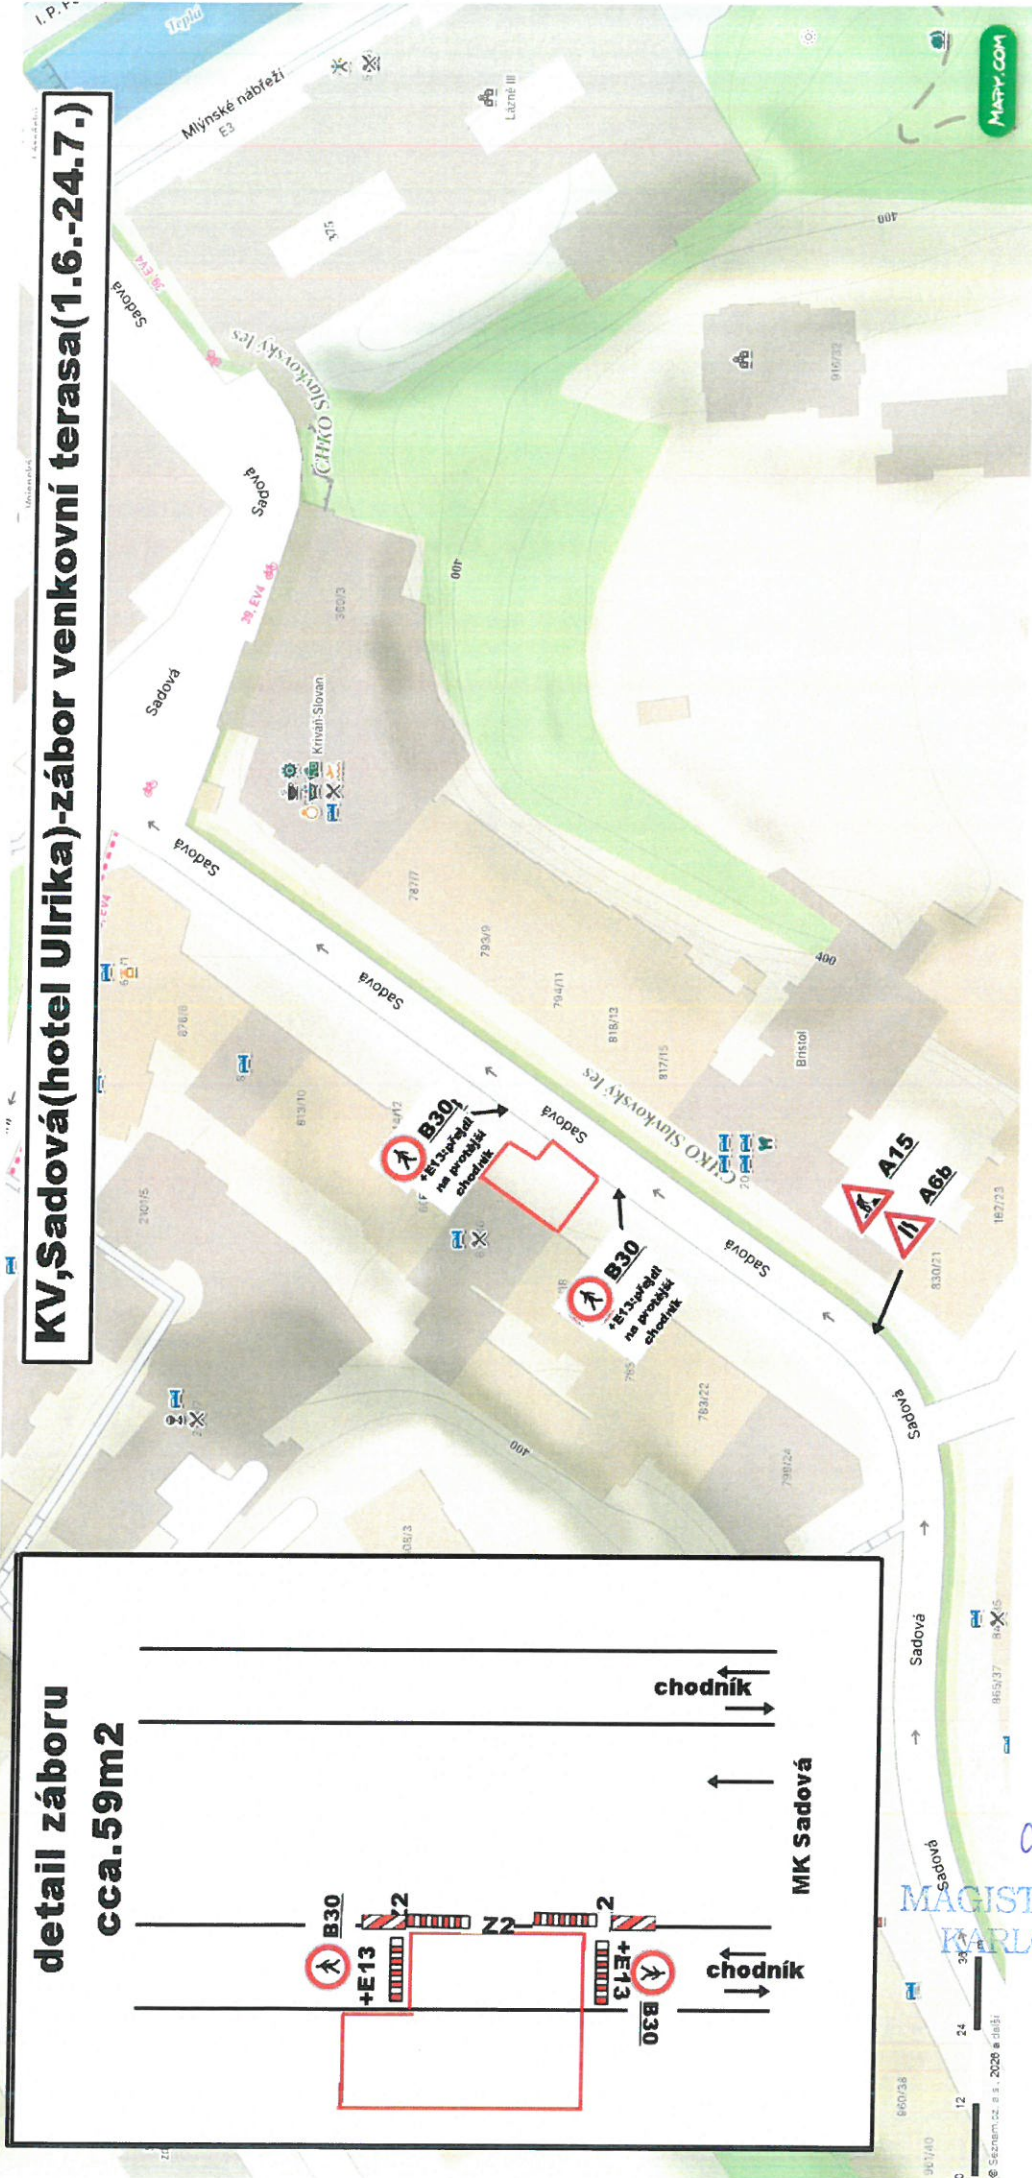

5. 06. 2026
 Příloha k č.j.
 0296/0206-4.
 MAGISTRÁT MĚSTA
 PAVLOVY VARY
 (38) *[Signature]*

Celková situace

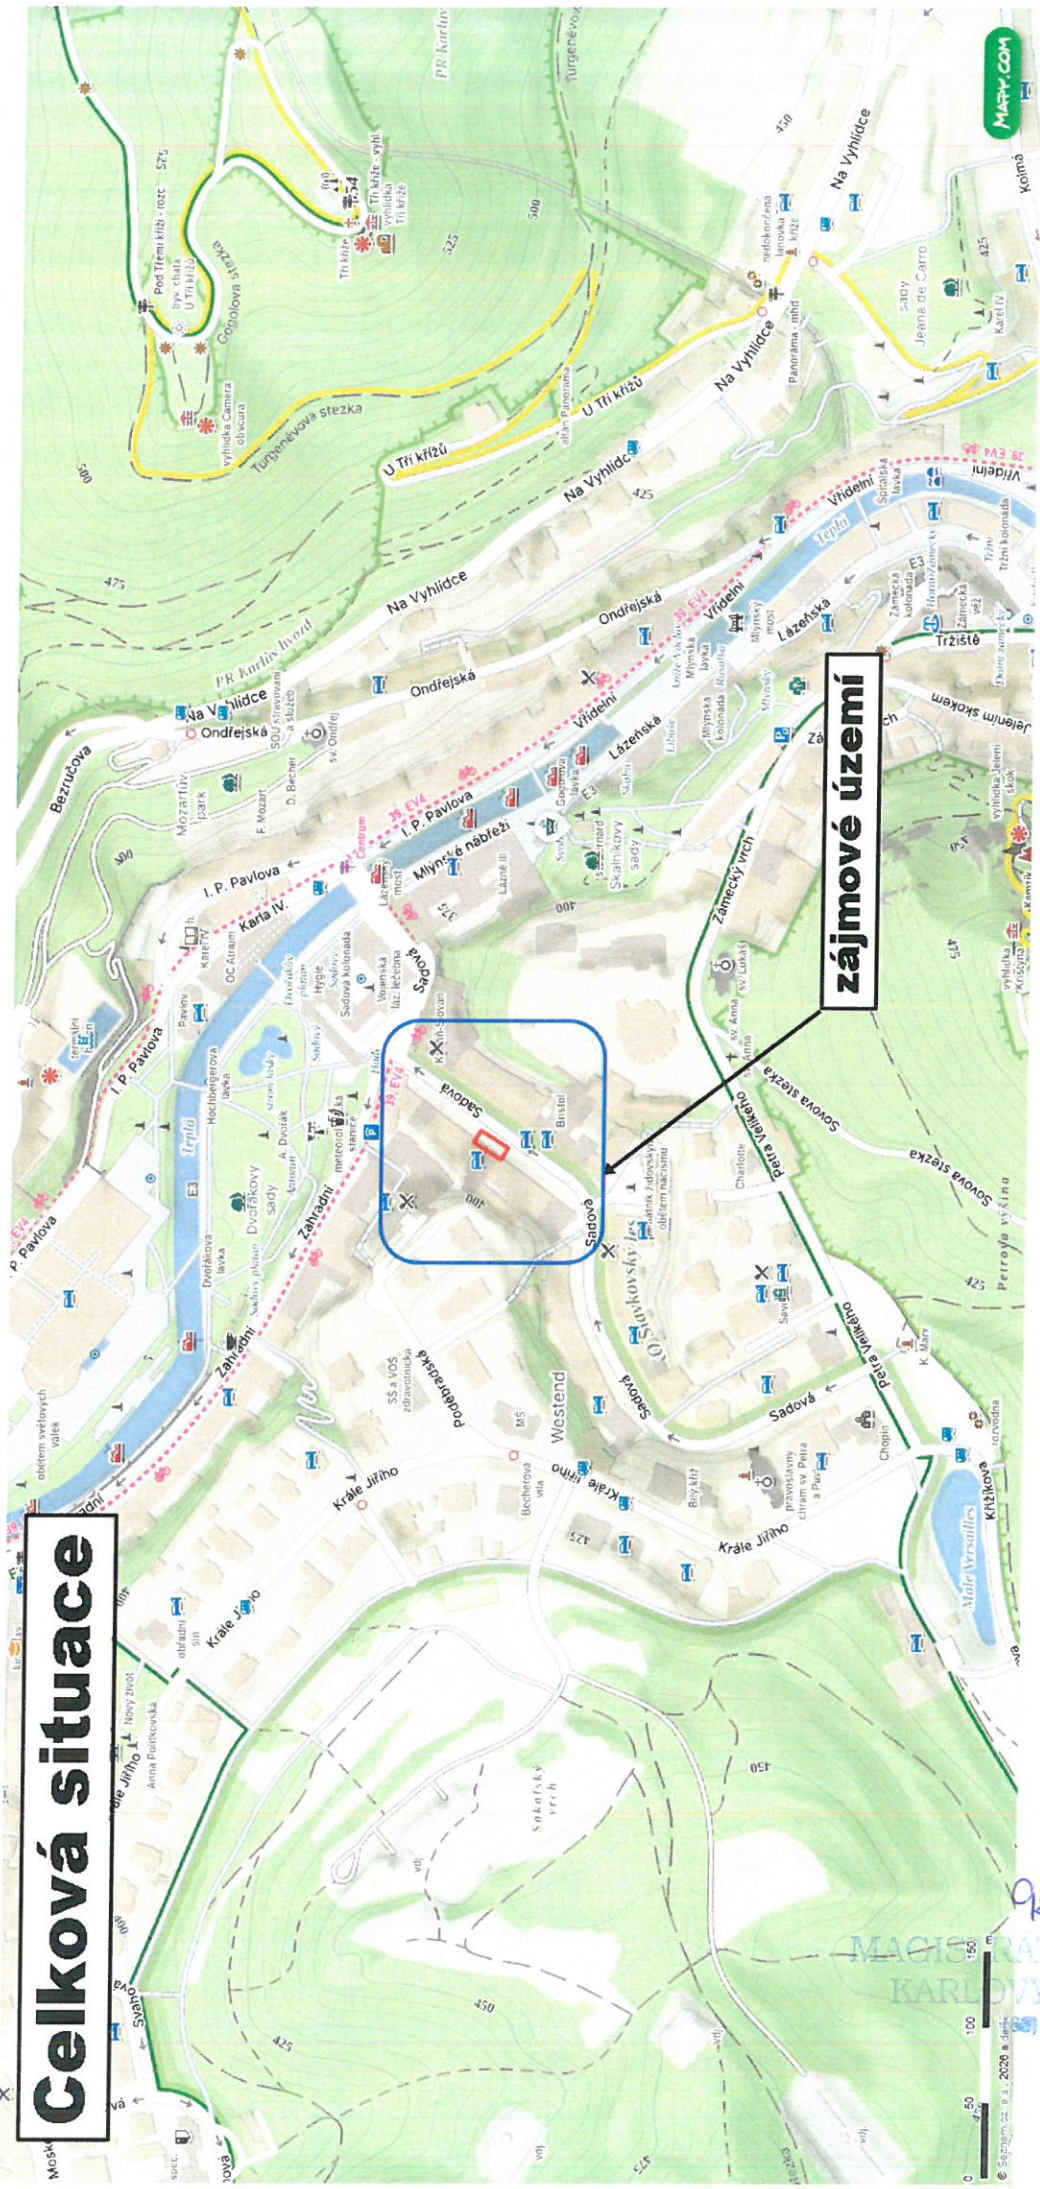

zájmové území

5. 06. 2026
Příloha k č.j.
AR96/0/R6-H.
MAGISTRÁT MĚSTA
KARLOVY VARY
2/4 11

POLICIE ČESKÉ REPUBLIKY
Krajské ředitelství policie Karlovarského kraje
dopravní inspektorát
Rolavská 386, 360 17 Karlovy Vary

Č. j. KRPK-35318-2/ČJ-2026-190306

Karlovy Vary 18. května 2026
Počet stran: 2

FLEX dopravně inženýrské služby s. r. o.
Rosnická 118
360 10 Karlovy Vary

Karlovy Vary, místní komunikace ul. Sadová – návrh dopravního značení pro přechodnou úpravu silničního provozu, zvláštní užívání PK pro stavbu „KV, Sadová (hotel Ulrika) – zábor – venkovní terasa“ – zábor cca 59 m², náhradní chodník, osazení SDZ B28 – žádost o stanovisko

K č.j.:

Žadatel: pan Morávek

Policie ČR, Dopravní inspektorát v Karlových Varech (dále jen „DI K. Vary“) jako dotčený orgán dle ust. § 77 odst. (2) písm. b) a v souladu s ust. § 77 odst. (3) zákona 361/2000 Sb., o provozu na pozemních komunikacích a o změnách některých zákonů, ve znění pozdějších předpisů, posoudil Vaši žádost doručenou dne 20.4.2026 o vyjádření k návrhu stanovení přechodné úpravy provozu (k návrhu dopravního značení a zařízení) na místní komunikaci /MK/ ul. Sadová v obci K. Vary při provádění výše uvedené stavby.

DI K. Vary **s o u h l a s í s návrhem stanovení přechodné úpravy provozu** (s návrhem dopravního značení a dopravního zařízení) na MK ul. Sadová v obci K. Vary při provádění výše uvedené stavby.

Dopravní značení bude osazeno pouze na dobu nezbytně nutnou k provedení výše uvedených prací a to plně v souladu s ust. § 78 odst. (3) zákona č. 361/2000 Sb., o provozu na pozemních komunikacích a o změnách některých zákonů, ve znění pozdějších předpisů.

V případě potřeby bude provoz řízen náležitě poučenými pracovníky dle ust. § 79 odst. (1) písm. i) zákona č. 361/2000 Sb., o provozu na pozemních komunikacích a o změnách některých zákonů, ve znění pozdějších předpisů a bude toto probíhat plně v souladu s ust. § 79 zákona č. 361/2000 Sb., o provozu na pozemních komunikacích a o změnách některých zákonů, ve znění pozdějších předpisů.

DI K. Vary **souhlasí se zvláštním užíváním** dotčeného úseku MK ul. Sadová v obci K. Vary dle ust. § 25 odst. (1) z důvodu uvedeného v § 25 odst. (6) písm. (c) bodu 2. a 3. zákona č. 13/1997 Sb. o pozemních komunikacích v platném znění dle přílohy žádosti

5. 06. 2026 Příloha k č.j.

296/07/26-41

MAGISTRÁT MĚSTA
KARLOVY VARY

100 5/19

po dobu prací, které budou prováděny tak, aby dopravní omezení na daném úseku komunikace bylo co možná minimální jak z hlediska velikosti záboru, tak doby zvláštního užívání.

Policie České republiky, jakožto dotčený orgán při stanovení přechodné úpravy provozu na pozemních komunikacích a užití zařízení pro provozní informace, a dále jako dotčený orgán vydávající závazné stanovisko k užívání silnic a místních komunikací jiným než obvyklým způsobem nebo k jiným účelům, než pro které jsou určeny (dále jen "zvláštní užívání") může-li toto zvláštní užívání ovlivnit bezpečnost nebo plynulost silničního provozu, s předloženým návrhem souhlasí, neboť tento odpovídá obecným požadavkům na bezpečnost a plynulost provozu na pozemních komunikacích.

Zpracoval:
por. Bc. Petr Chvostal

npor. Mgr. Petr Mareš
vedoucí oddělení

- 5. 06. 2026 Příloha k č.j.
9896/01/26-4
MAGISTRÁT MĚSTA
KARLOVY VARY
4/4 11