

Návrh DIO - schéma 1

POZNÁMKA:

majitelé nebo uživatele přilehlých nemovitostí budou s předstihem informováni o termínu realizace

v případě potřeby bude po nezbytné nutnou dobu doprava nebo pohyb osob řízeny pomocí osob dle § 79 zákona č. 361/200Sb., v platném znění, řádně vybavených a poučených

mimo pracovní dobu bude pracovní místo zrušeno, výkop bude zcela zahrnut nebo minimalizován a zabezpečen a přechodné značení (mimo A7a) bude odstraněno nebo zneplatněno pootečením



21. 09. 2026

Příloha k č.j.


133019/0726-2

MAGISTRÁT MĚSTA
KARLOVY VARY


(6001/11/2026)

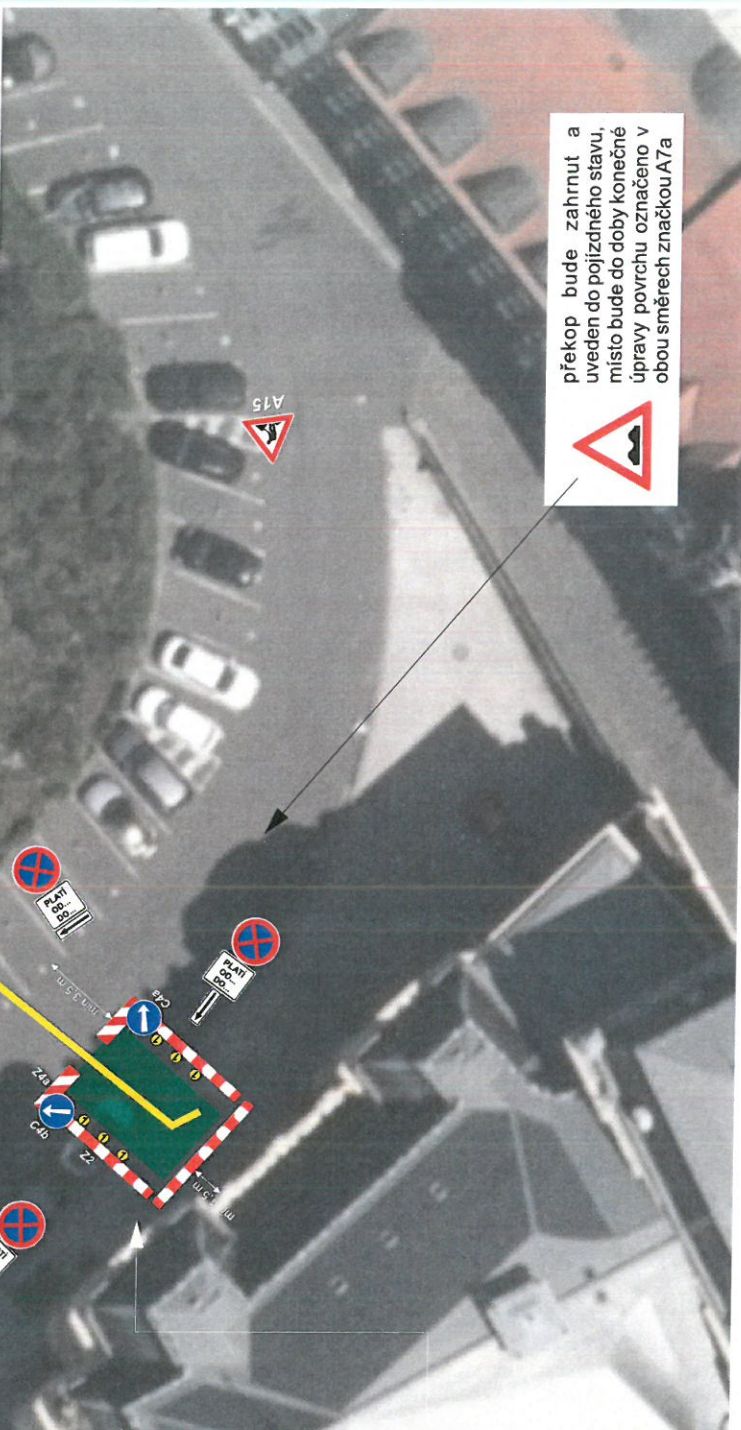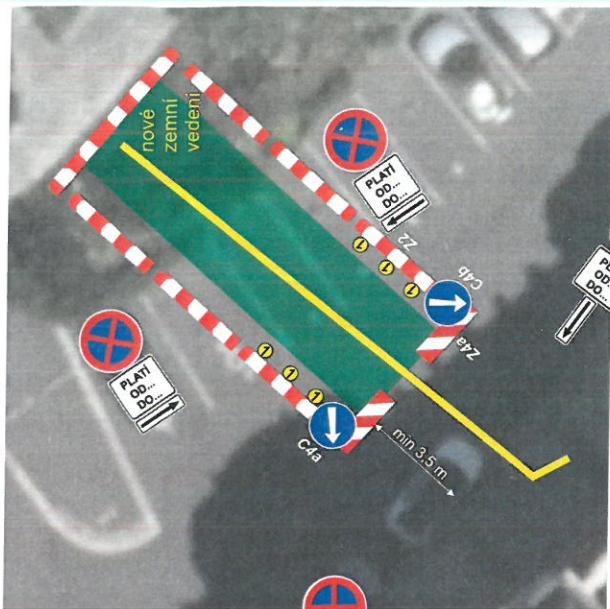


překop bude zahrnut a
uveden do pojízdného stavu,
místo bude do doby konečné
úpravy povrchu označeno v
obou směrech značkou A7a

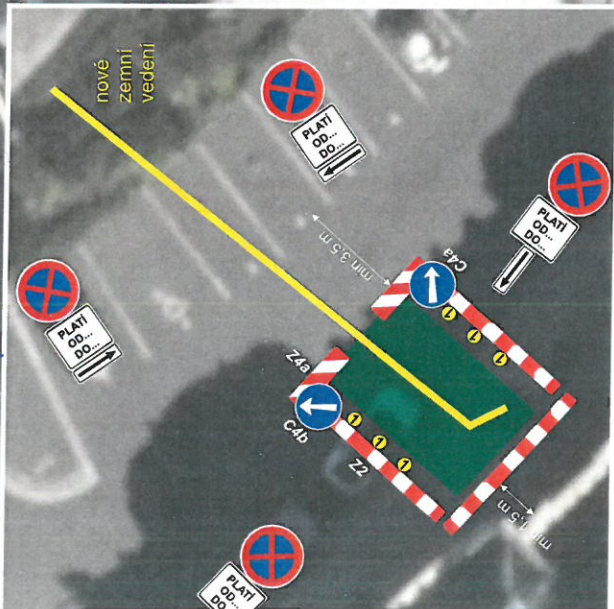

Návrh DIO - schéma 2a

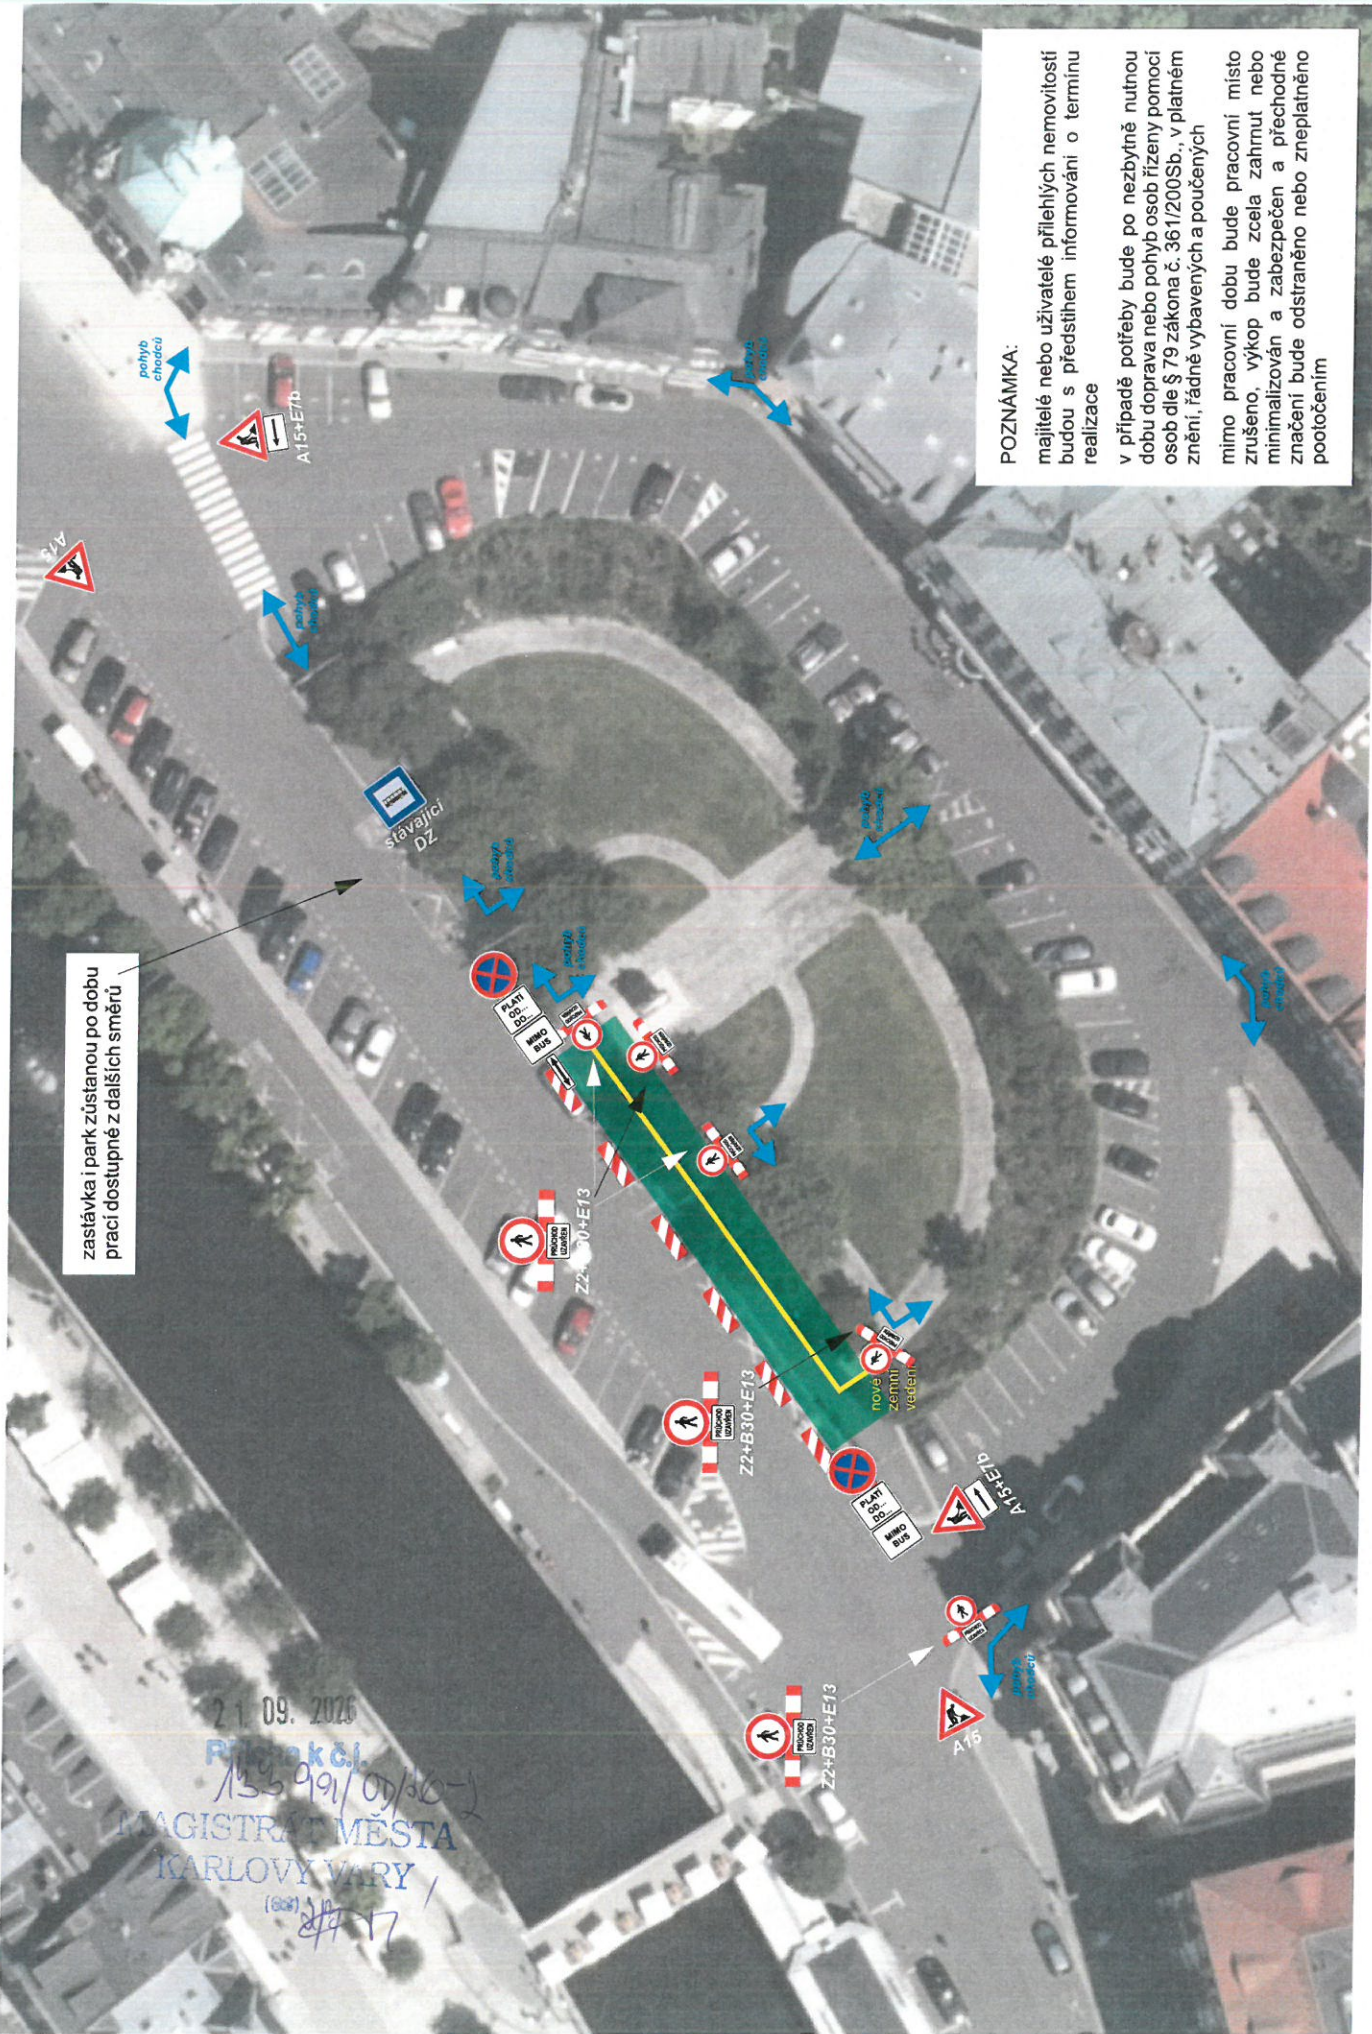

Návrh DIO - schéma 2b

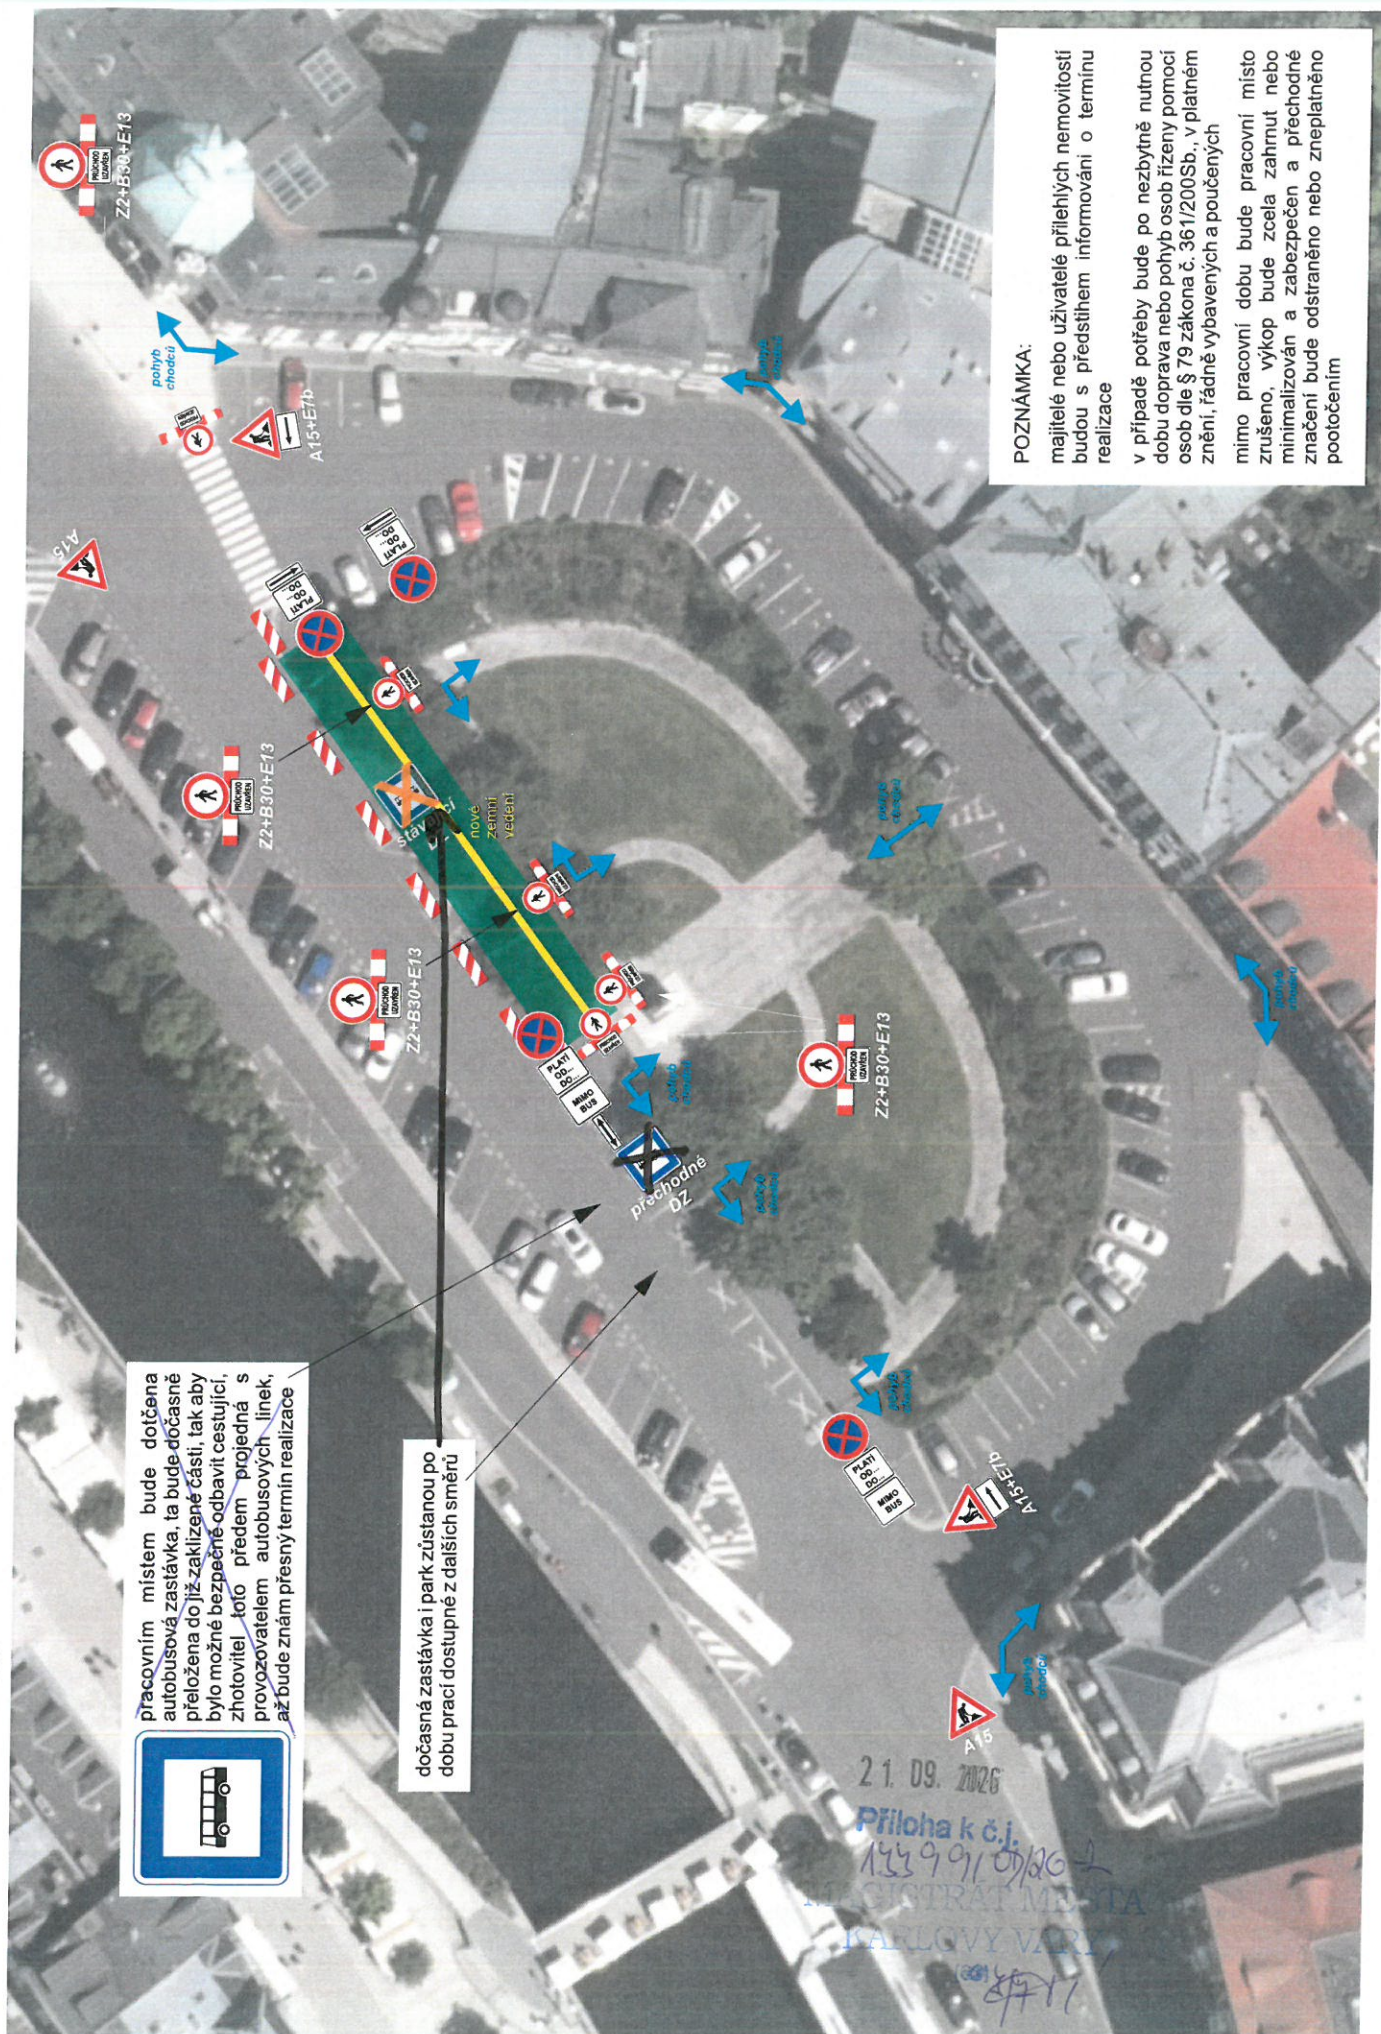




Návrh DIO - schéma 3

POZNÁMKA:

majitelé nebo uživatele přilehlých nemovitostí budou s předstihem informováni o termínu realizace

v případě potřeby bude po nezbytně nutnou dobu doprava nebo pohyb osob řízeny pomocí osob dle § 79 zákona č. 361/200Sb., v platném znění, řádně vybavených a poučených

mimo pracovní dobu bude pracovní místo zrušeno, výkop bude zcela zahrnut nebo minimalizován a zabezpečen a přechodné značení (mimo A7a) bude odstraněno nebo zneplatněno pootočením

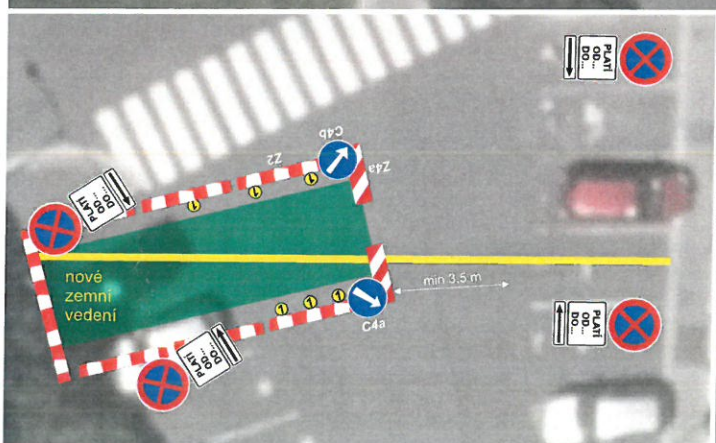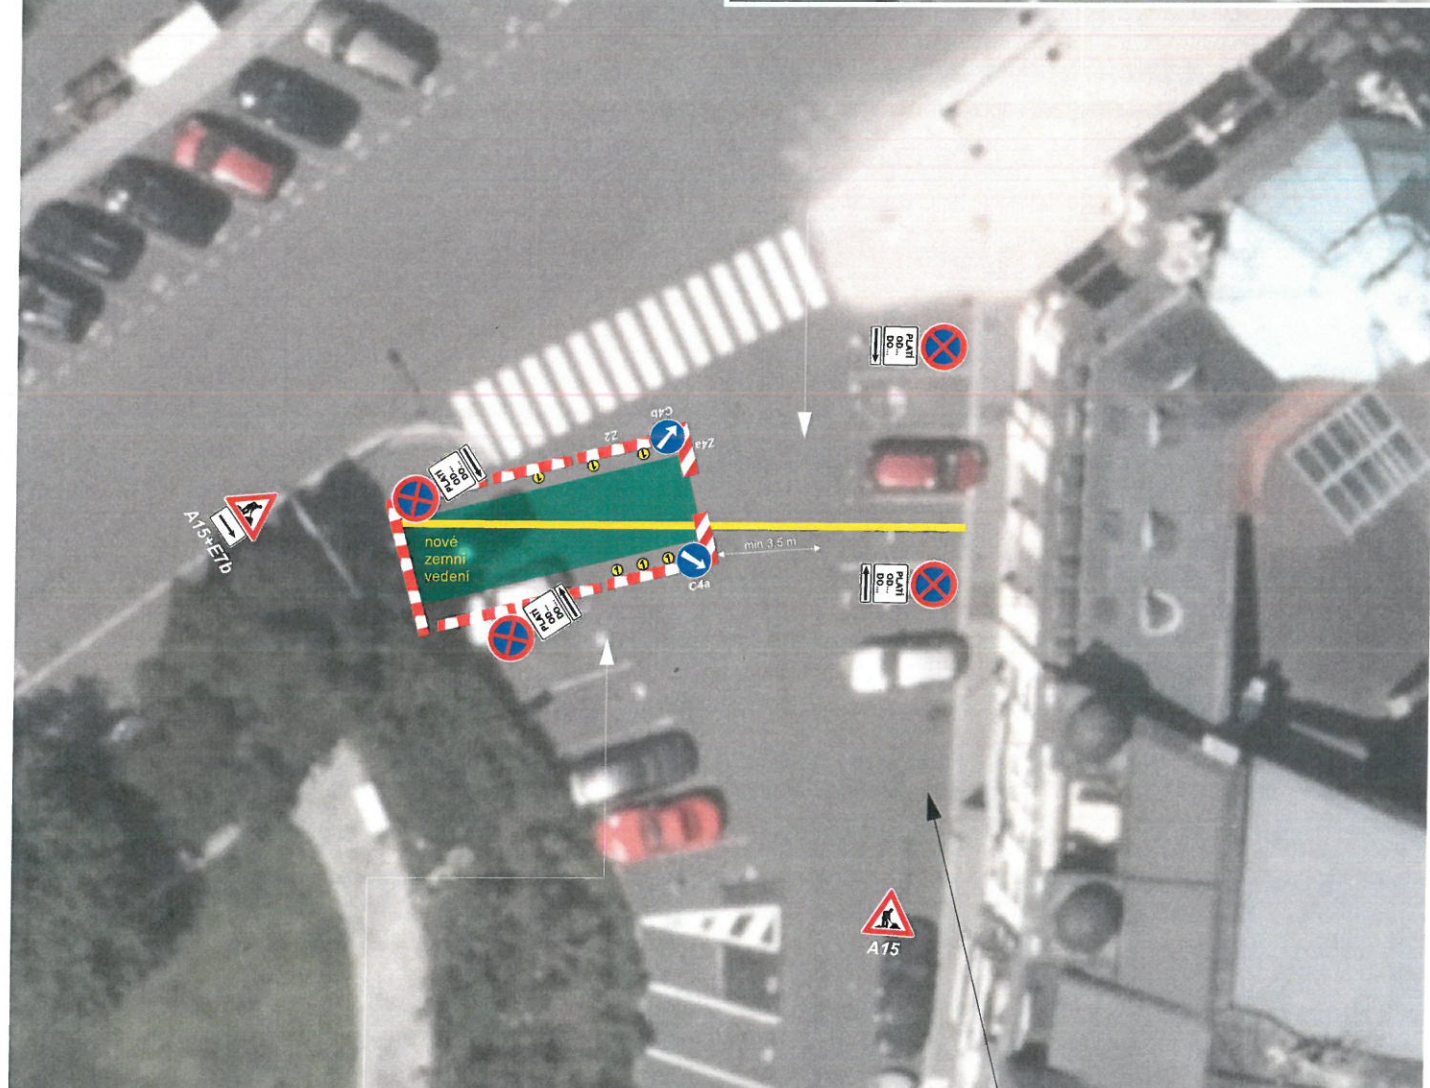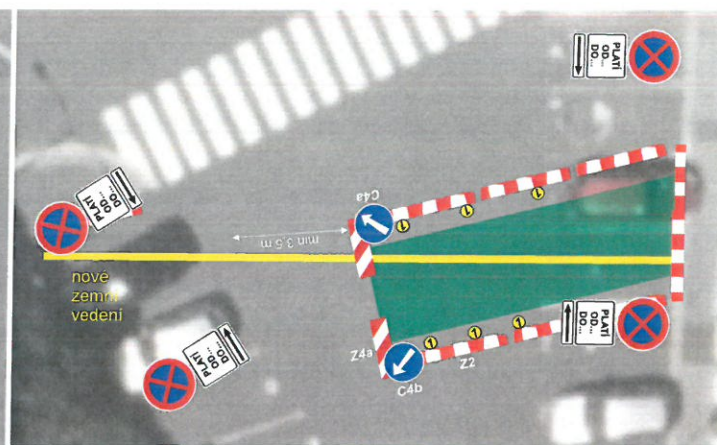


21.09.2026
Příloha k č.j.
153 99/026-2

MAGISTRÁT MĚSTA
KARLOVY VARY



překop bude zahrnut a uveden do pojízdného stavu, místo bude do doby konečné úpravy povrchu označeno v obou směrech značkou A7a

Návrh DIO - schéma 4

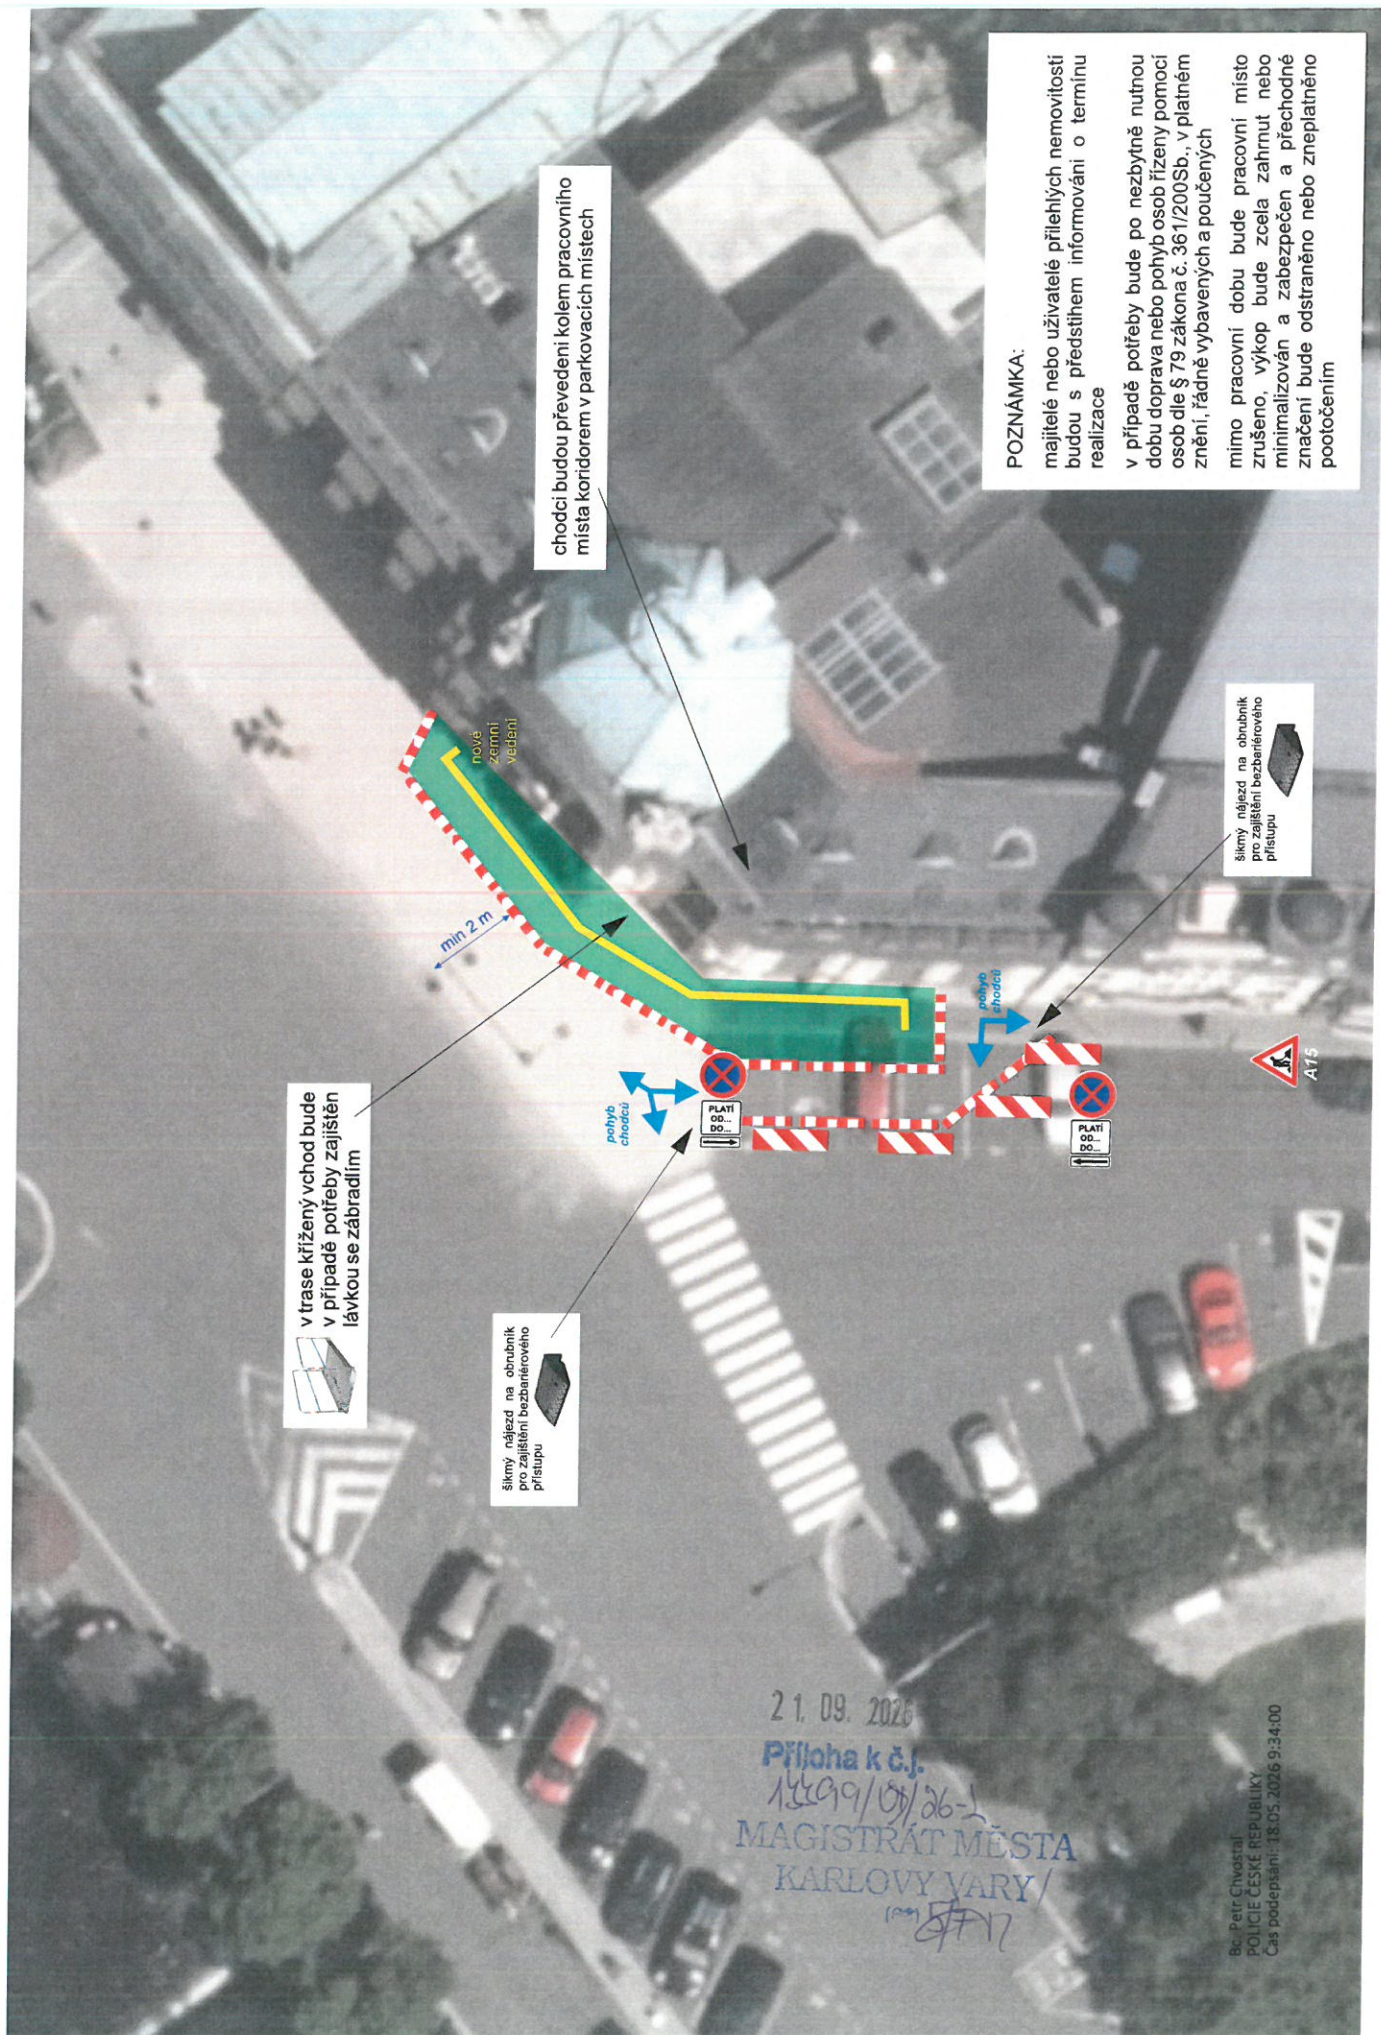

POLICIE ČESKÉ REPUBLIKY
Krajské ředitelství policie Karlovarského kraje
dopravní inspektorát
Rolavská 386, 360 17 Karlovy Vary

Č. j. KRPK-34429-2/ČJ-2026-190306

Karlovy Vary 14. května 2026
Počet stran: 2

Miroslav FLAX
Bolešiny 119
339 01 Klatovy

Karlovy Vary, místní komunikace ul. Divadelní náměstí - návrh dopravního značení pro přechodnou úpravu silničního provozu, zvláštní užívání místní komunikace pro stavbu „K. Vary, Divadelní náměstí č. p. 243/1, kNN“ – žádost o stanovisko

K č.j.:

Žadatel: pan Flax

Policie ČR, Dopravní inspektorát v Karlových Varech (dále jen „DI K. Vary“) jako dotčený orgán dle ust. § 77 odst. (2) písm. b) a v souladu s ust. § 77 odst. (3) zákona 361/2000 Sb., o provozu na pozemních komunikacích a o změnách některých zákonů, ve znění pozdějších předpisů, posoudil Vaši žádost doručenou dne 17.4.2026 o vyjádření k návrhu stanovení přechodné úpravy provozu (k návrhu dopravního značení) na místní komunikaci /MK/ ul. Divadelní náměstí v obci K. Vary pro realizaci uvedené stavby.

DI K. Vary **s o u h l a s í s návrhem stanovení přechodné úpravy provozu** (s návrhem dopravního značení a dopravního zařízení) **na MK ul. Divadelní náměstí v obci K. Vary** (viz. přílohy) z důvodu označení pracovního místa a uzavírky MK (chodníku) pro výše uvedený stavební záměr.

Dopravní značení bude osazeno pouze na dobu nezbytně nutnou k provedení výše uvedených prací a to plně v souladu s ust. § 78 odst. (3) zákona č. 361/2000 Sb., o provozu na pozemních komunikacích a o změnách některých zákonů, ve znění pozdějších předpisů.

V případě potřeby bude provoz řízen náležitě poučenými pracovníky dle ust. § 79 odst. (1) písm. i) zákona č. 361/2000 Sb., o provozu na pozemních komunikacích a o změnách některých zákonů, ve znění pozdějších předpisů a bude toto probíhat plně v souladu s ust. § 79 zákona č. 361/2000 Sb., o provozu na pozemních komunikacích a o změnách některých zákonů, ve znění pozdějších předpisů.

DI K. Vary **souhlasí se zvláštním užíváním** dotčeného úseku MK ul. Divadelní náměstí v obci K. Vary dle ust. § 25 odst. (1) z důvodu uvedeného v § 25 odst. (6) písm. (c) bodu 2. a 3. zákona č. 13/1997 Sb. o pozemních komunikacích v platném znění dle přílohy žádosti

21. 09. 2026 Příloha k č.j.
13499/09/26-2
MAGISTRÁT MĚSTA
KARLOVY VARY
(001) 677 17

po dobu prací, které budou prováděny tak, aby dopravní omezení na daném úseku komunikace bylo co možná minimální jak z hlediska velikosti záboru, tak doby zvláštního užívání.

Policie České republiky, jakožto dotčený orgán při stanovení přechodné úpravy provozu na pozemních komunikacích a užití zařízení pro provozní informace, a dále jako dotčený orgán vydávající závazné stanovisko k užívání silnic a místních komunikací jiným než obvyklým způsobem nebo k jiným účelům, než pro které jsou určeny (dále jen "zvláštní užívání") může-li toto zvláštní užívání ovlivnit bezpečnost nebo plynulost silničního provozu, **s předloženým návrhem souhlasí, neboť tento odpovídá obecným požadavkům na bezpečnost a plynulost provozu na pozemních komunikacích.**

Zpracoval:
por. Bc. Petr Chvostal

npor. Mgr. Petr Mareš
vedoucí oddělení

21. 09. 2026 Příloha k č.j.

14499/09/26-2

MAGISTRAT MĚSTA
KARLOVY VARY



Petr Mareš
POLICIE ČESKÉ REPUBLIKY
Důvod podepsání:
Čas podepsání: 15.05.2026 16:00:42