


Zájmové území : ———

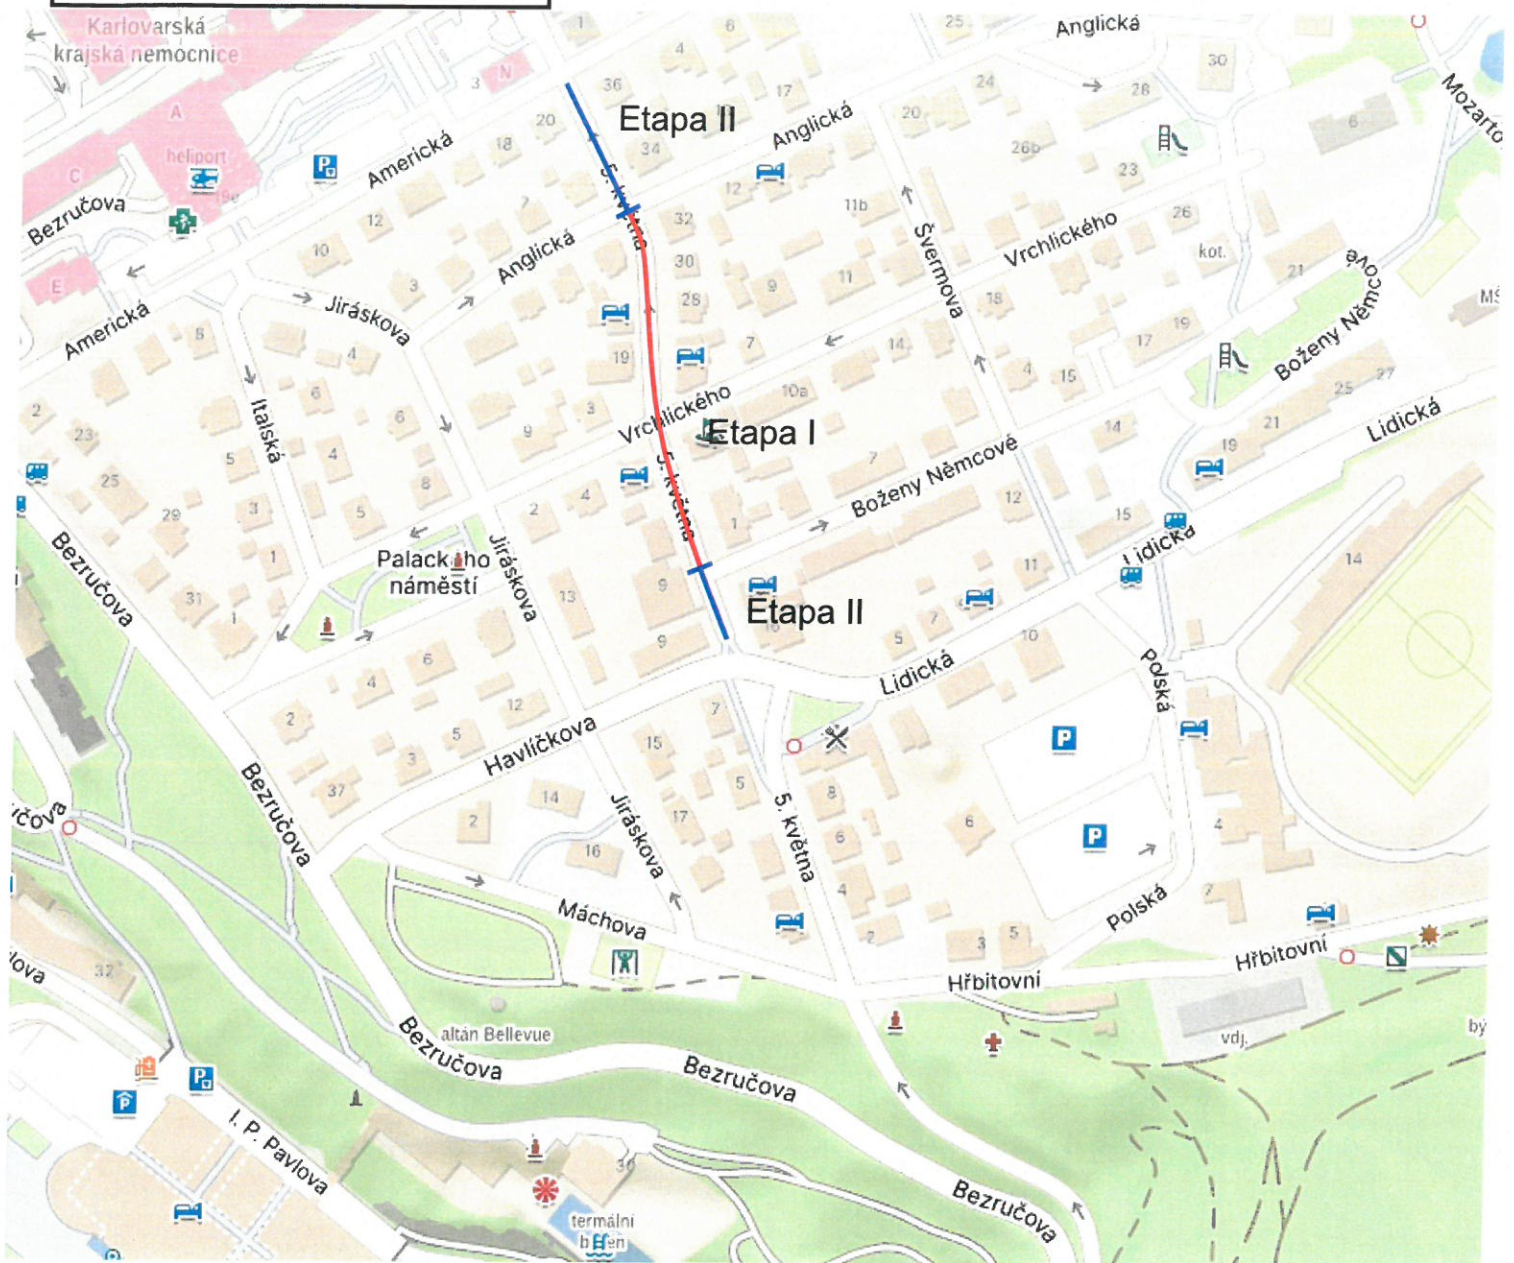


Etapa I. - od 20.7.2026 do 31.10.2026  
Etapa II. - od 1.11.2026 do 30.12.2026

8. 07. 2026  
Příloha k č.j.  
10 M6/05/26  
MAGISTRÁT MĚSTA  
KARLOVY VARY/  
*[Signature]*

**Karlovy Vary- 5. května ( etapa I ) - úplná uzavírka / frézování**

od 20.7. do 31.10 2026

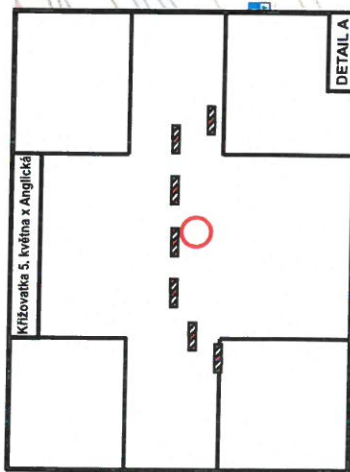

**B28 + E13 + E8  
OSADIT 7 DNÍ PŘEDEM**

**A9 a IP 10a + Zneplatnit IP 4b**

PLATNOST  
OD: ...  
DO: ...


8. 07. 2026  
Příloha k č.j.  
10416/05/26-2.  
MAGISTRÁT MĚSTA  
KARLOVY VARY

Karlovy Vary- 5. května ( etapa I ) - úprava vjezdu / frézování

15.7. - 19.7. 2026  
"připravená vjezdu"



Demontáž kontejnerů a bet. bodstavce


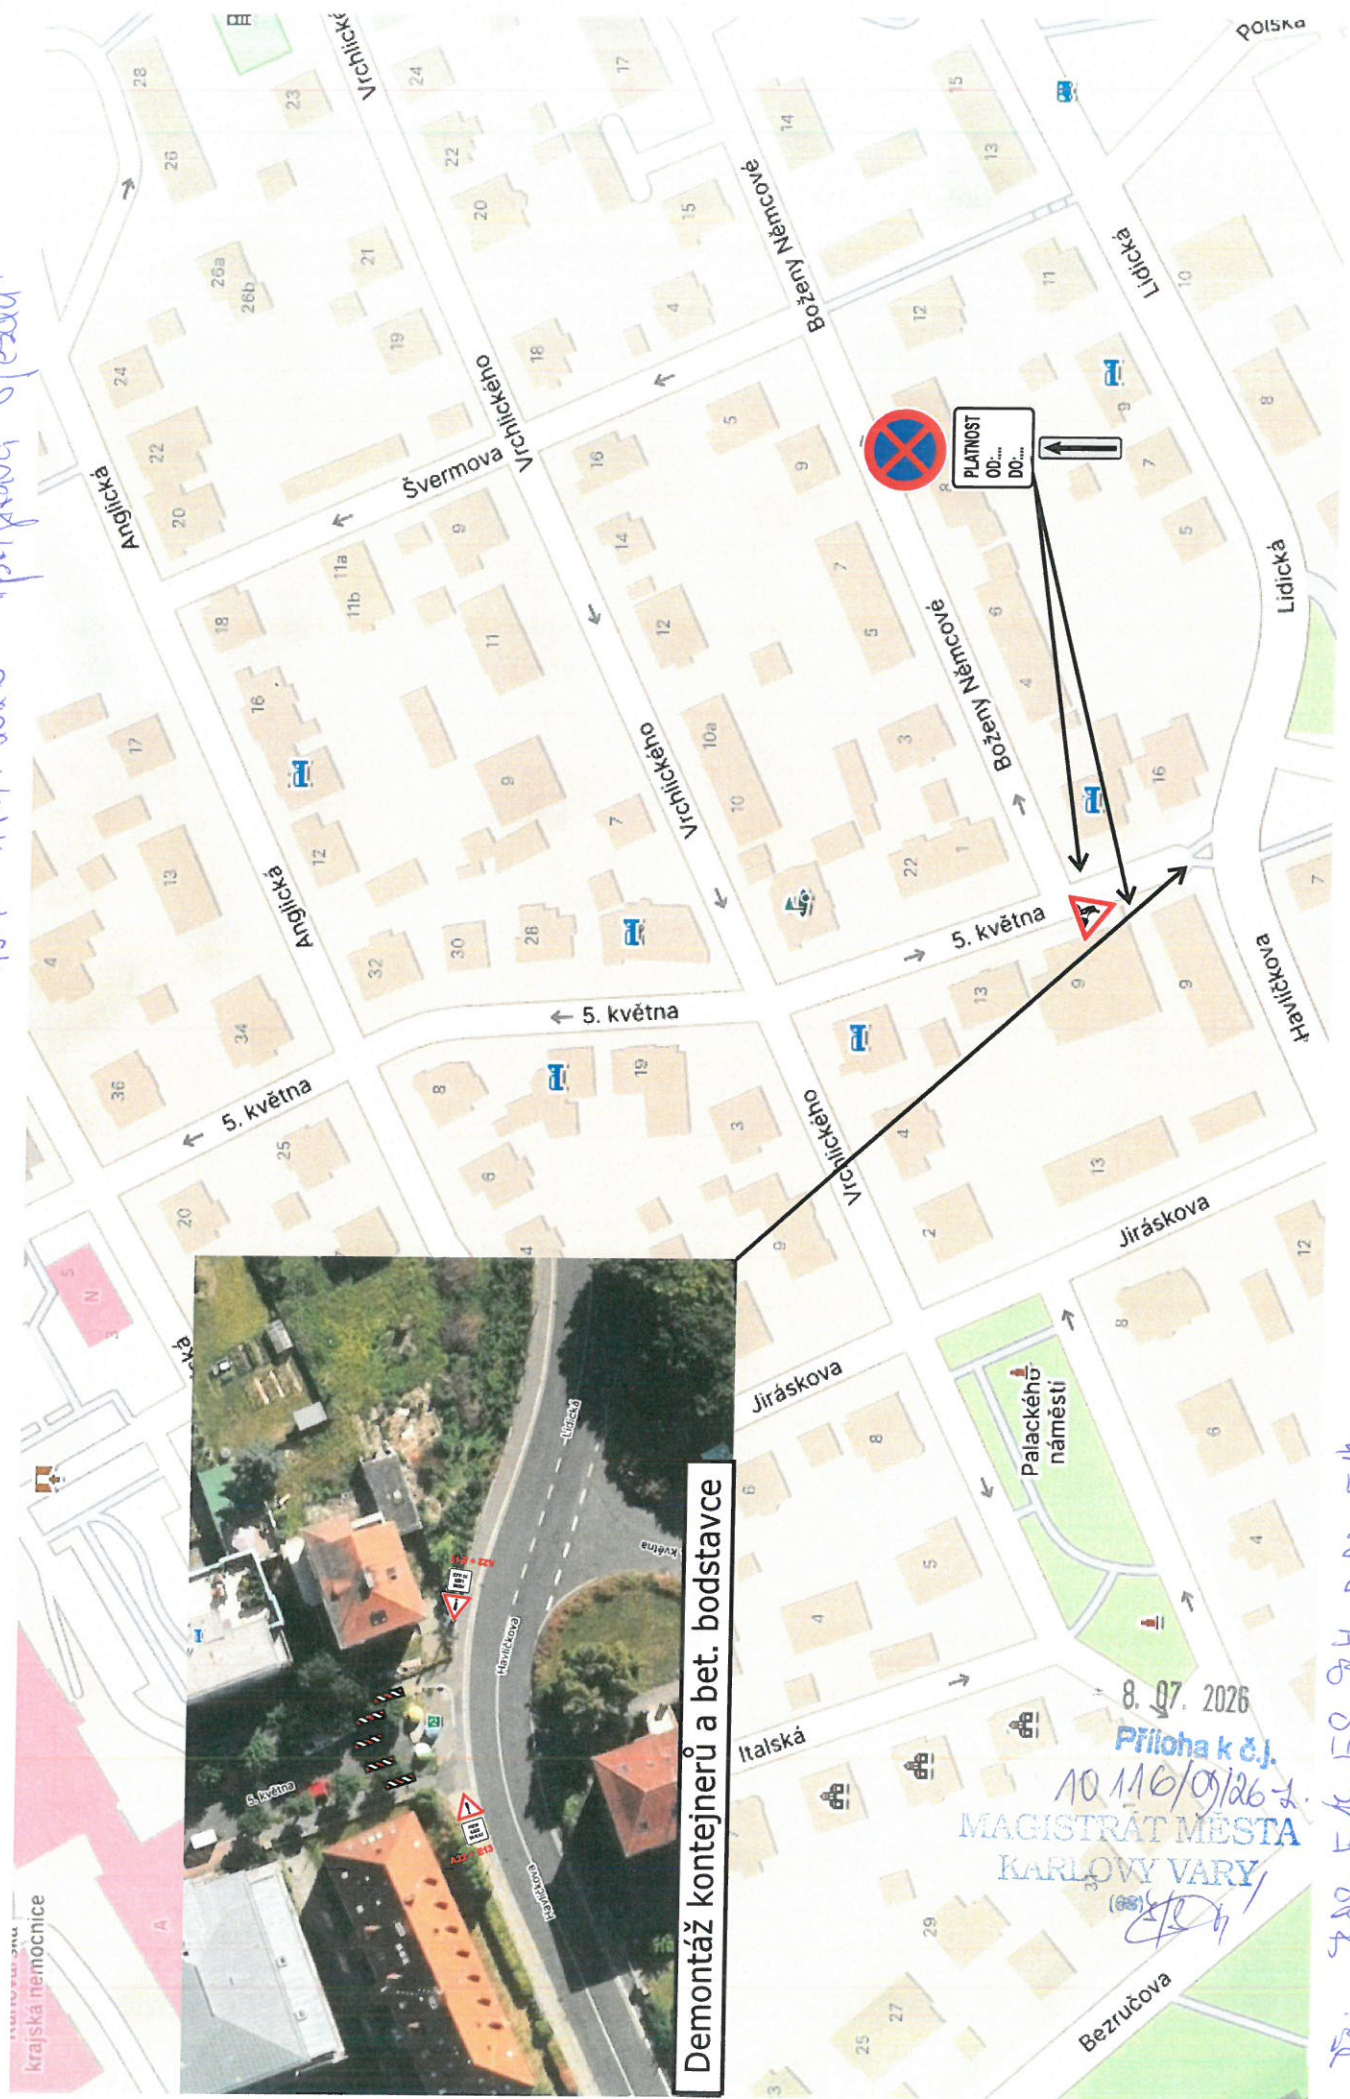


8. 07. 2026  
Příloha k č.j.  
10.116/09/26-2  
MAGISTRÁT MĚSTA  
KARLOVY VARY  
(88)

Jč: 288, E 15, E 8, 24, A 22, E 13

**Karlovy Vary- 5. května ( etapa II ) - úplná uzavírka / frézování**

od 1. Mě do 20.12. 2026

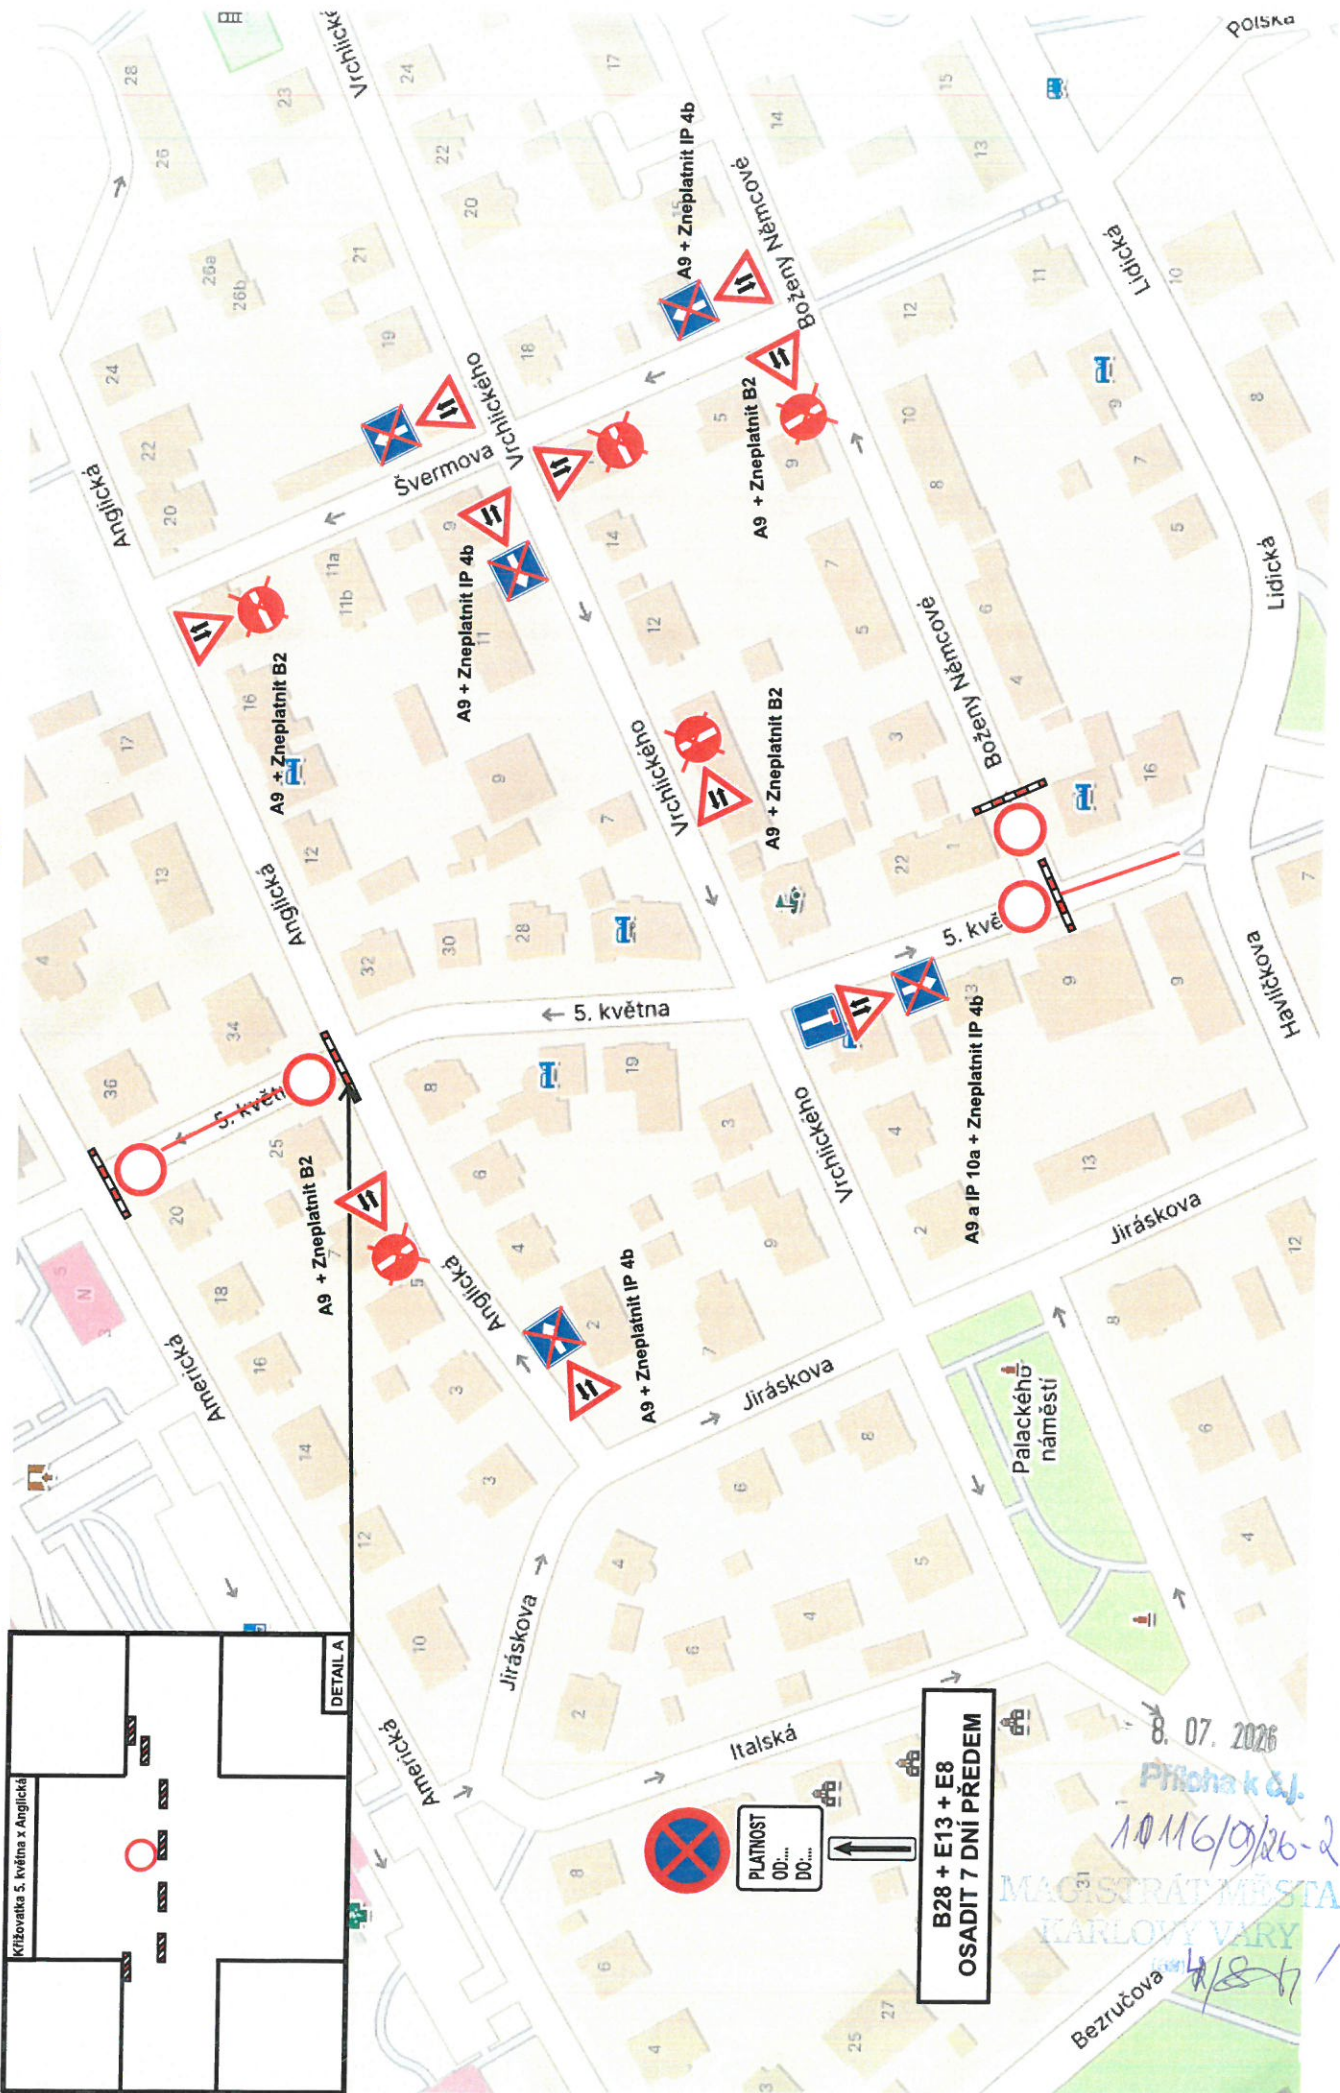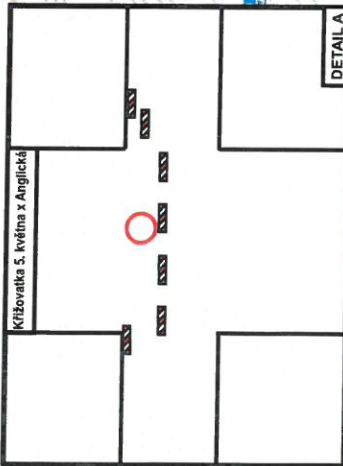


**B28 + E13 + E8  
OSADIT 7 DNI PŘEDEM**

PLATNOST  
OD: ...  
DO: ...

8. 07. 2026  
Příloha k č.  
10116/09/26-2  
MAGISTRÁT MĚSTA  
KARLOVY VARY  
4/8/26

**Karlovy Vary- 5. května ( etapa II ) - vyparkování míst**

od 1. 11. 2026 do 30. 12. 2026

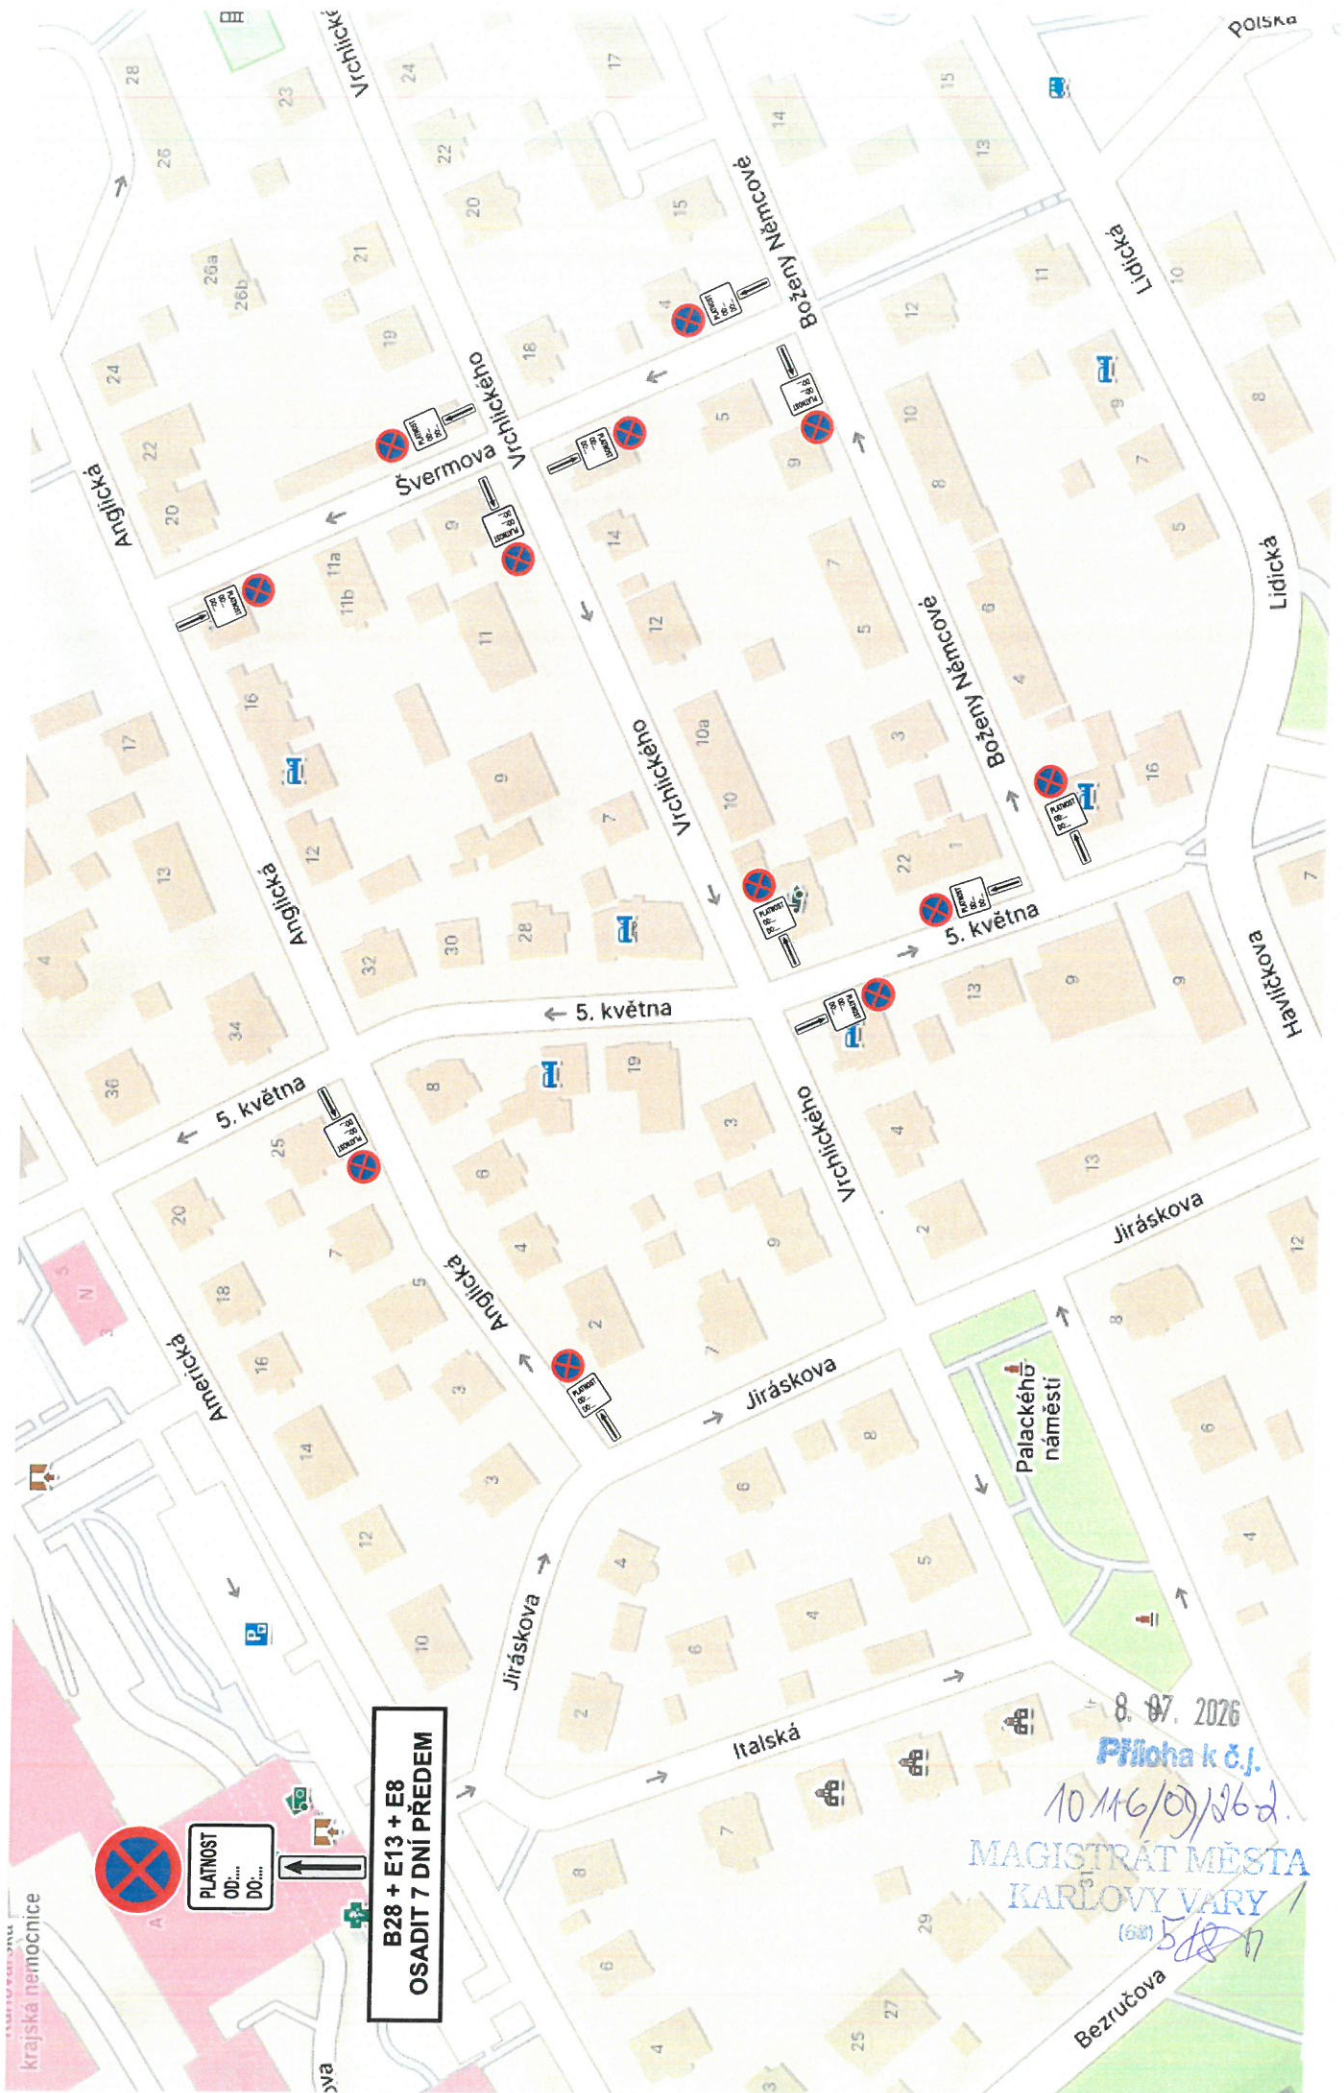

8. 07. 2026

Příloha k č.j.


10116/09/2026

MAGISTRÁT MĚSTA  
KARLOVY VARY

(50) 528

**Karlovy Vary- 5. května ( etapa I ) - úplná uzavírka / pokládka**

od 13.4. - 6.12. 2026

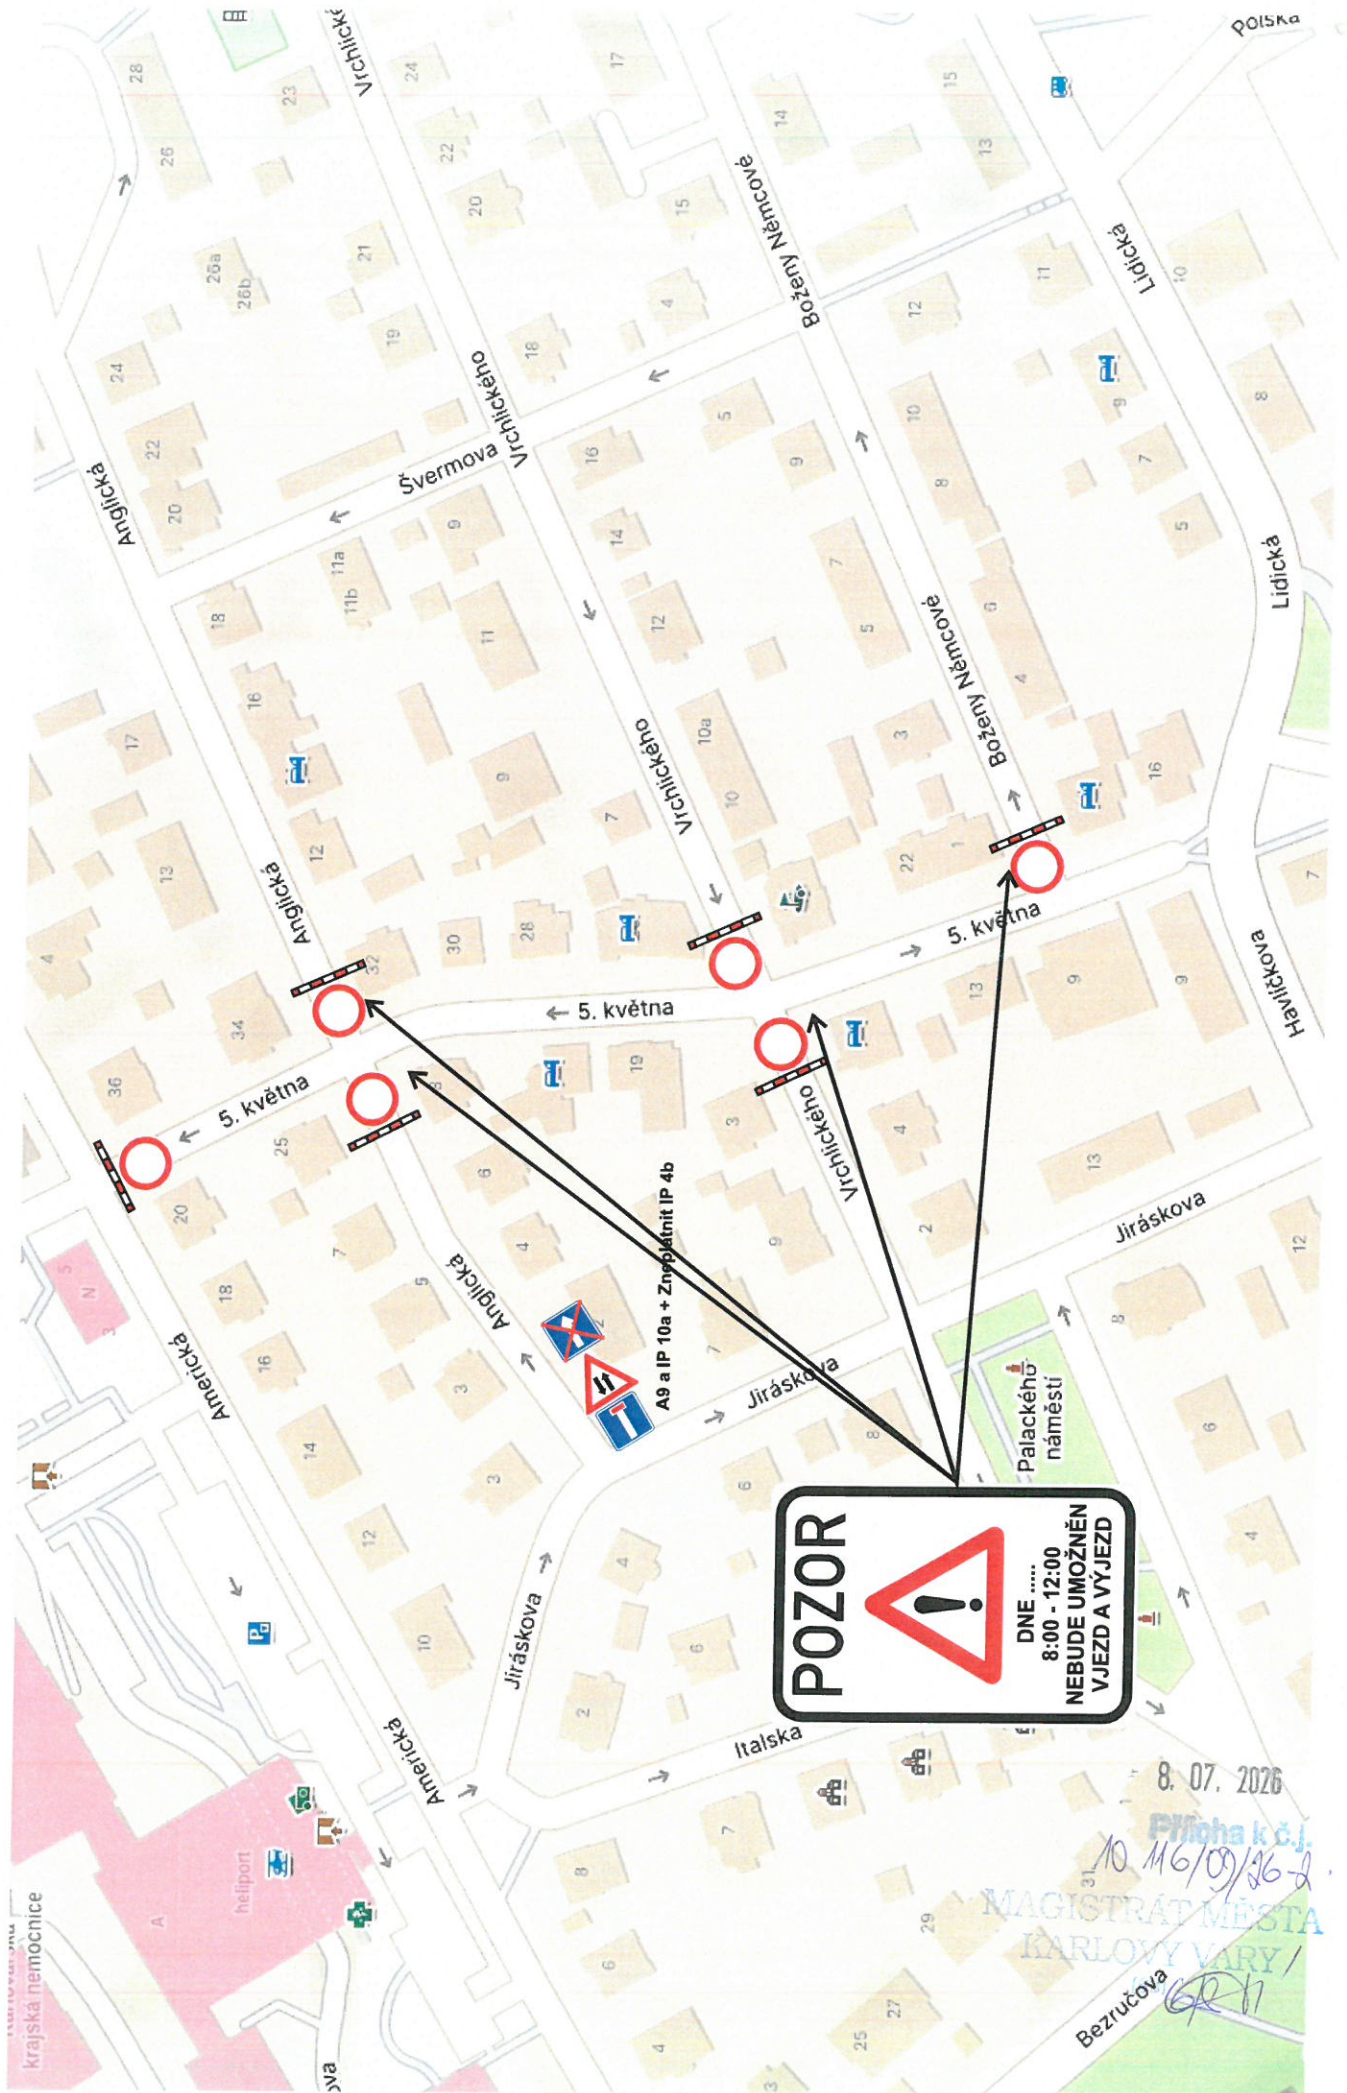

8. 07. 2026  
Příloha k č.j.  
10. M/09/26-2  
MAGISTRÁT MĚSTA  
KARLOVY VARY  
Bezučova

POLICIE ČESKÉ REPUBLIKY  
Krajské ředitelství policie Karlovarského kraje  
dopravní inspektorát  
Rolavská 386, 360 17 Karlovy Vary

Č. j. KRPK-42473-2/ČJ-2026-190306

Karlovy Vary 3. června 2026  
Počet stran: 2

HAREX INVEST s.r.o.  
Chebská 169/38  
360 06 Karlovy Vary

**Karlovy Vary – Drahovice, místní komunikace ul. 5. května - návrh dopravního značení – přechodná úprava silničního provozu - zvláštní užívání části místní komunikace ul. 5. května - stavba "Karlovy Vary – rekonstrukce ulice 5. května" oprava komunikace – žádost o stanovisko**

K č.j.:

**Žadatel: Aleš Harna**

Policie ČR, Dopravní inspektorát v Karlových Varech (dále jen „DI K. Vary“) jako dotčený orgán *dle ust. § 77 odst. (2) písm. b) a v souladu s ust. § 77 odst. (3) zákona 361/2000 Sb., o provozu na pozemních komunikacích a o změnách některých zákonů, ve znění pozdějších předpisů*, posoudil Vaši žádost doručenou dne 14.5.2026 o vyjádření k návrhu stanovení přechodné úpravy provozu (k návrhu dopravního značení a zařízení) na místních komunikacích /MK/ ul. 5. května, Havlíčkova, Lidická, Boženy Němcové, Vrchlického, Anglická a Švermova v obci K. Vary - Drahovicích při provádění výše uvedené stavby.

DI K. Vary **s o u h l a s í s návrhem stanovení přechodné úpravy provozu (s návrhem dopravního značení a dopravního zařízení) na MK ul. 5. května, Havlíčkova, Lidická, Boženy Němcové, Vrchlického, Anglická a Švermova v obci K. Vary - Drahovicích (viz. přílohy) z důvodu označení pracovního místa a uzavírky komunikace ul. 5. května pro výše uvedený stavební záměr.**

Dopravní značení bude osazeno pouze na dobu nezbytně nutnou k provedení výše uvedených prací a to plně *v souladu s ust. § 78 odst. (3) zákona č. 361/2000 Sb., o provozu na pozemních komunikacích a o změnách některých zákonů, ve znění pozdějších předpisů*.

**V případě potřeby bude provoz řízen náležitě poučenými pracovníky dle ust. § 79 odst. (1) písm. i) zákona č. 361/2000 Sb., o provozu na pozemních komunikacích a o změnách některých zákonů, ve znění pozdějších předpisů a bude toto probíhat plně v souladu s ust. § 79 zákona č. 361/2000 Sb., o provozu na pozemních komunikacích a o změnách některých zákonů, ve znění pozdějších předpisů.**

8. 07. 2026 Příloha k č.j.  
10 116 / 07/26 - 2.  
MAGISTRÁT MĚSTA  
KARLOVY VARY  
*(signature)*

DI K. Vary **souhlasí se zvláštním užíváním** dotčeného úseku MK ul. 5. května v obci K. Vary - Drahovice dle ust. § 25 odst. (1) z důvodu uvedeného v § 25 odst. (6) písm. (c) bodu 2. a 3. zákona č. 13/1997 Sb. o pozemních komunikacích v platném znění dle přílohy žádosti po dobu prací, které budou prováděny tak, aby dopravní omezení na daném úseku komunikace bylo co možná minimální jak z hlediska velikosti záboru, tak doby zvláštního užívání.

**Policie České republiky**, jakožto dotčený orgán při stanovení přechodné úpravy provozu na pozemních komunikacích a užití zařízení pro provozní informace, a dále jako dotčený orgán vydávající závazné stanovisko k užívání silnic a místních komunikací jiným než obvyklým způsobem nebo k jiným účelům, než pro které jsou určeny (dále jen "zvláštní užívání") může-li toto zvláštní užívání ovlivnit bezpečnost nebo plynulost silničního provozu, **s předloženým návrhem souhlasí, neboť tento odpovídá obecným požadavkům na bezpečnost a plynulost provozu na pozemních komunikacích.**

Zpracoval:  
por. Bc. Petr Chvostal

npor. Mgr. Petr Mareš  
vedoucí oddělení

8. 07. 2026 Příloha k č.j.  
10.116/05/26-d.  
MAGISTRÁT MĚSTA  
KARLOVY VARY  
2/2