


DOTČENÉ POZEMKY:
Č. parc. 2736/1 Státní nález Karlov Vary, Moškovská 2035/1, 3001 Karlov Vary
Č. parc. 1461 Státní nález Karlov Vary, Moškovská 2035/1, 3001 Karlov Vary
Č. parc. 1468 Karlovská Vln, Závodní 3238/8, Dvory, 3008 Karlov Vary

LEGENDA:

- C22 nový podzemní NN vedení
- C22 nový podzemní VN vedení
- C22 přímá trasy napětí 0,40 m pro osisku
- hranice státního území
- hranice parcel

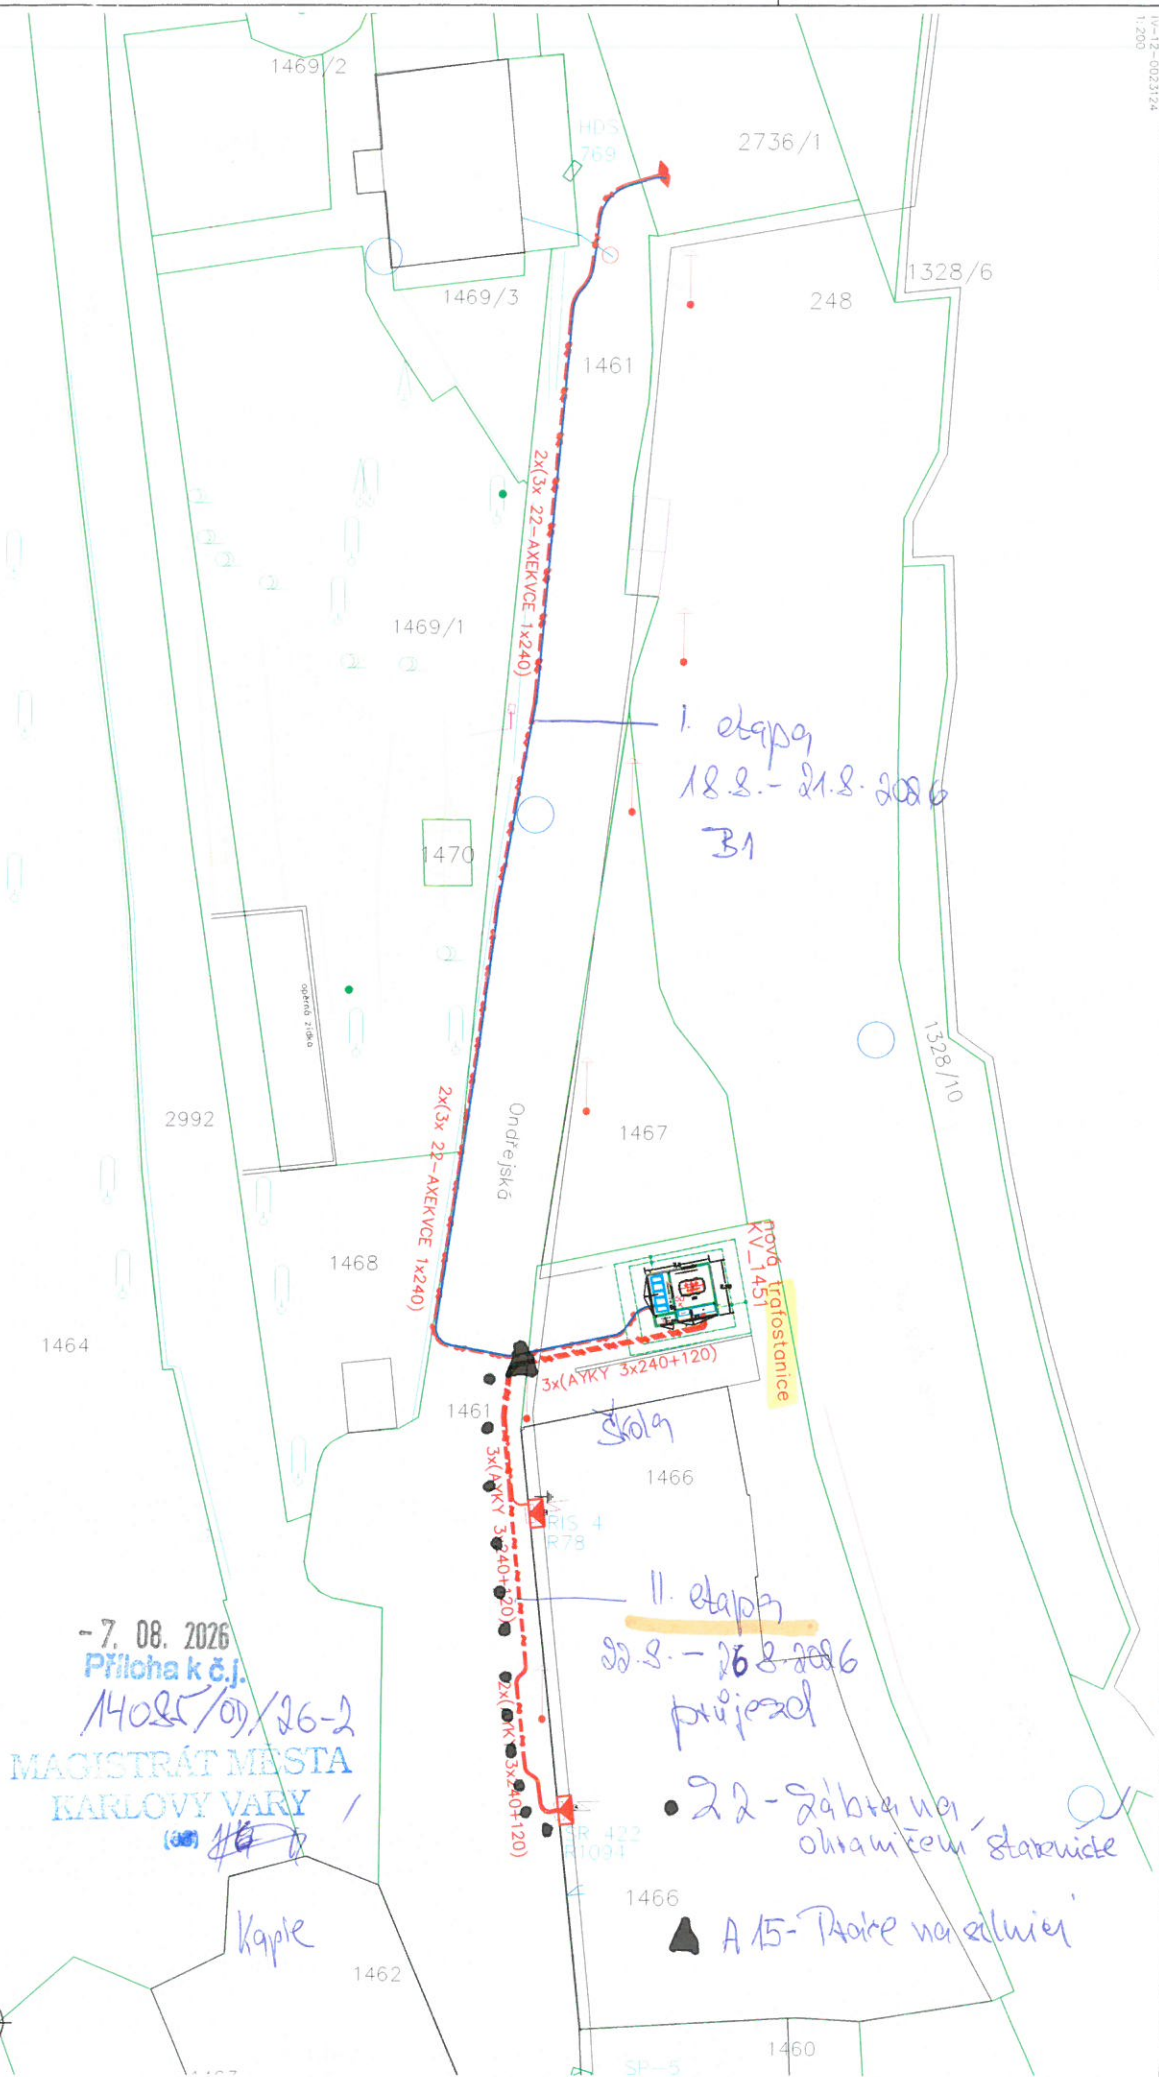

- 7. 08. 2026
Příloha k č.j.
14085/09/26-2
MAGISTRÁT MĚSTA
KARLOVY VARY
100/14

zodpovědný projektant: Bc. Pavel Tomáš		zpracovatel: Bc. Pavel Tomáš	
ČKAR: 0023145		komentář: 04/2024	
doba realizace: IV-12-0023124		datum zprávy: 04/2024	
investor: ČEZ Distribuce a.s.		adresa: Teplická 874/8, Dělní V-Podmokly, PSČ 405 02	
název stavby: K Vary, Ondřejská čp. 1122/56, DTS, KVN, KVN		místo: 1:200	
název přílohy: Katastrální situační výkres		místo: 1:200	
C.2		C.2	

RENTED
PROFESSIONAL

Návrh DIO

1. etapa 18.8. - 21.8.2026

POZNÁMKA:

pracovní místo bude vymezeno úplnou uzavírkou části místní komunikace

majitelé nebo uživatelé uzavírkou dotčených nemovitostí budou s předstihem informováni o termínu realizace

vozidlům IZS bude případný průjezd uzavřeným úsekem umožněn

v případě potřeby bude po nezbytně nutnou dobu doprava řízena pomocí osob dle § 79 zákona č. 361/200Sb., v platném znění, řádně vybavených a poučených

mimo pracovní dobu bude pracovní místo zrušeno, výkop bude zcela zahrnut nebo minimalizován a zabezpečen, průjezdný profil bude min 2,75 m a uzavěra bude zrušena, přechodné značení, které nebude bezpodmínečně nutné, bude odstraněno nebo zneplatněno pootočením

v místě je malá intenzita dopravy, uzavěra bude umístěna pouze v denních hodinách a bude mít jen místní význam, z těchto důvodů nenavrhují použití výstražných světel ani vyznačení objezdné trasy

vchod do školy bude zajištěn lávkou se zábradlím

pracovní místo před školou bude ohrazeno plotovou zábranou Z2

majitelé/uživatelé přilehlých nemovitostí budou s předstihem informováni o termínu realizace

- 7. 08. 2026

Příloha k č.j.

140257 05/16-2

MAGISTRÁT MĚSTA

KARLOVY VARY

VY VARY


1. etapa 18.8. - 21.8. 2026

(osadit min.
s. týdenním
předstihem)

E8a

E13

B28

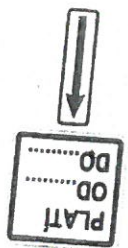

1. obrátistě
obousměrný provoz
od ul. 'Vítězství' 18.8.2026

[Signature]



B26



(osadit min.
s. týdenním
předstihem)

B28


E8a

E13

- 7. 08. 2026
Příčina k č.
140817 07/06-2
MAGISTRÁT MĚSTA
KARLOVY VARY
[Signature]

1. etapa

12.2. - 31.8. 2026

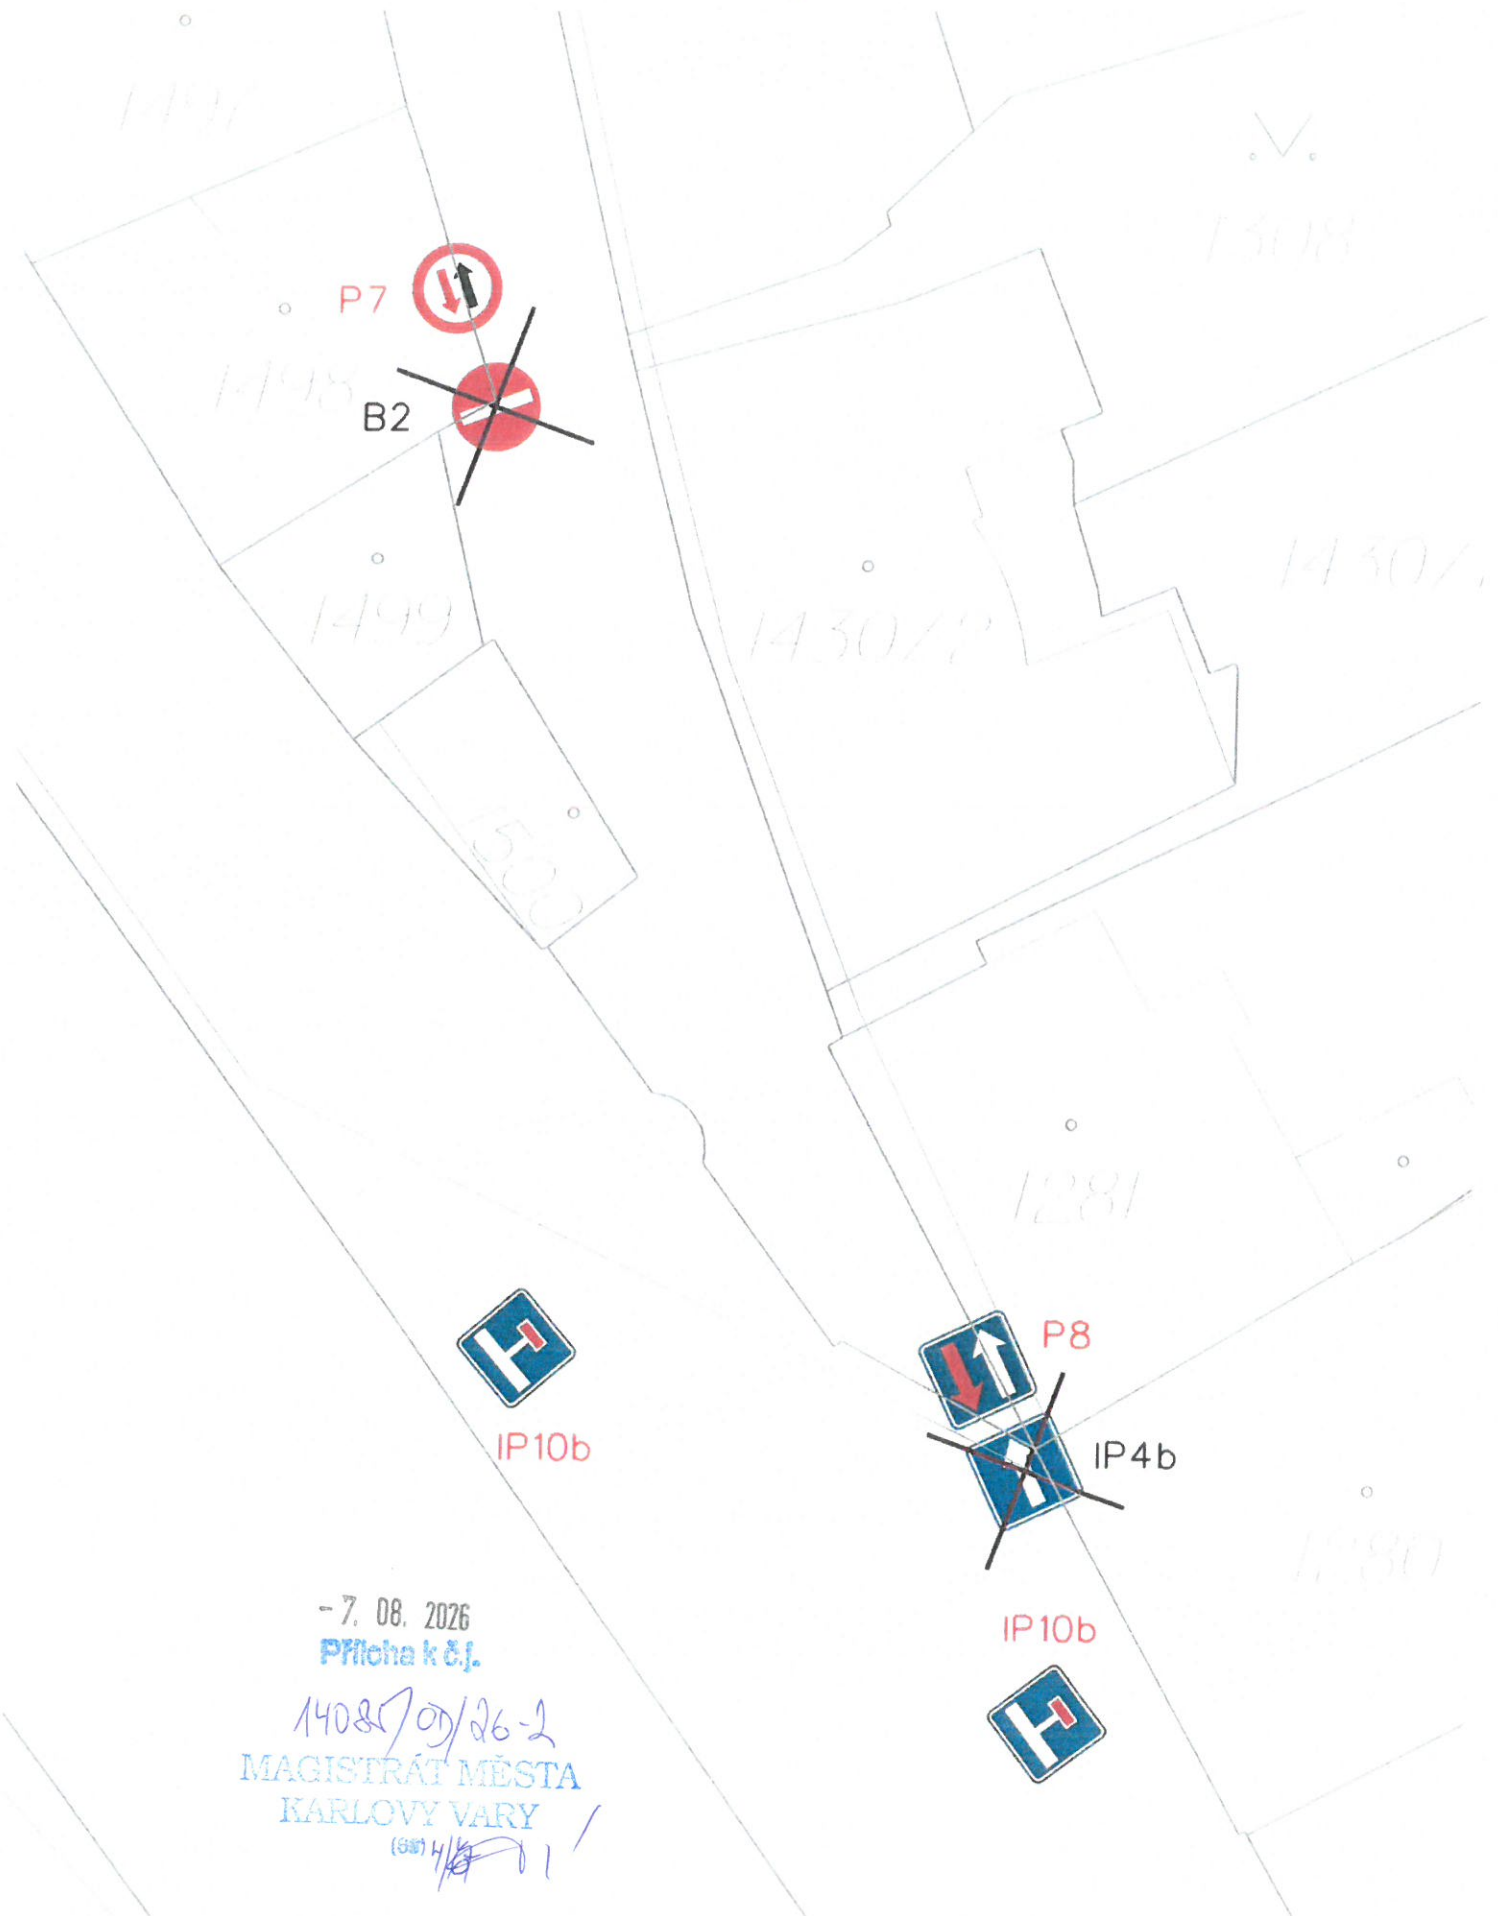

- 7. 08. 2026

Příloha k č.j.

14085/07/26-2

MAGISTRÁT MĚSTA
KARLOVY VARY

(687) 4/8

POLICIE ČESKÉ REPUBLIKY
Krajské ředitelství policie Karlovarského kraje
dopravní inspektorát
Rolavská 386, 360 17 Karlovy Vary

Č. j. KRPK-36332-2/ČJ-2026-190306

Karlovy Vary 23. dubna 2026
Počet stran: 2

Václav Vaidiš - Elektromontáže s. r. o.
Sedlec 199
360 01 Karlovy Vary

Karlovy Vary, místní komunikace ul. Ondřejská - návrh dopravního značení pro přechodnou úpravu silničního provozu, zvláštní užívání místní komunikace pro stavbu „K. Vary, Ondřejská čp. 1122/56, DTS, kVN, kNN“ – doplnění a aktualizace DIO Čj. KRPK-97102/ČJ-2024-190306 o vytvoření obratiště a z obousměrnění dolní části ul. Ondřejská – žádost o stanovisko

K č.j.:
Vyskočilová

Žadatel: Veronika

Policie ČR, Dopravní inspektorát v Karlových Varech (dále jen „DI K. Vary“) jako dotčený orgán dle ust. § 77 odst. (2) písm. b) a v souladu s ust. § 77 odst. (3) zákona 361/2000 Sb., o provozu na pozemních komunikacích a o změnách některých zákonů, ve znění pozdějších předpisů, posoudil Vaši žádost doručenou dne 23.4.2026 o vyjádření k návrhu stanovení přechodné úpravy provozu (k návrhu dopravního značení) na místní komunikaci /MK/ ul. Ondřejská a Vřídelní v obci K. Vary pro realizaci uvedené stavby.

DI K. Vary **s o u h l a s í s návrhem stanovení přechodné úpravy provozu** (s návrhem dopravního značení a dopravního zařízení) **na MK ul. Ondřejská a Vřídelní v obci K. Vary** (viz. přílohy) z důvodu označení pracovního místa a uzavírky MK pro výše uvedený stavební záměr.

Uzavírka MK ul. Ondřejská bude v době od 08:00 hodin do 15:00 hodin.

Dopravní značení bude osazeno pouze na dobu nezbytně nutnou k provedení výše uvedených prací a to plně v souladu s ust. § 78 odst. (3) zákona č. 361/2000 Sb., o provozu na pozemních komunikacích a o změnách některých zákonů, ve znění pozdějších předpisů.

V případě potřeby bude provoz řízen náležitě poučenými pracovníky dle ust. § 79 odst. (1) písm. i) zákona č. 361/2000 Sb., o provozu na pozemních komunikacích a o změnách některých zákonů, ve znění pozdějších předpisů a bude toto probíhat plně v

- 7. 08. 2026 Příloha k Čj.
14024708/26-2
MAGISTRÁT MĚSTA
KARLOVY VARY
(360) 576 17

souladu s ust. § 79 zákona č. 361/2000 Sb., o provozu na pozemních komunikacích a o změnách některých zákonů, ve znění pozdějších předpisů.

DI K. Vary **souhlasí se zvláštním užíváním** dotčeného úseku MK ul. Ondřejská v obci K. Vary dle ust. § 25 odst. (1) z důvodu uvedeného v § 25 odst. (6) písm. (c) bodu 3. zákona č. 13/1997 Sb. o pozemních komunikacích v platném znění dle přílohy žádosti po dobu prací, které budou prováděny tak, aby dopravní omezení na daném úseku komunikace bylo co možná minimální jak z hlediska velikosti záboru, tak doby zvláštního užívání.

Policie České republiky, jakožto dotčený orgán při stanovení přechodné úpravy provozu na pozemních komunikacích a užití zařízení pro provozní informace, a dále jako dotčený orgán vydávající závazné stanovisko k užívání silnic a místních komunikací jiným než obvyklým způsobem nebo k jiným účelům, než pro které jsou určeny (dále jen "zvláštní užívání") může-li toto zvláštní užívání ovlivnit bezpečnost nebo plynulost silničního provozu, **s předloženým návrhem souhlasí, neboť tento odpovídá obecným požadavkům na bezpečnost a plynulost provozu na pozemních komunikacích.**

Zpracoval:
por. Bc. Petr Chvostal

npor. Mgr. Petr Mareš
vedoucí oddělení

- 7. 08. 2026 **Příloha k č.j.**

140 217 07/26-2

MAJISTRÁT MĚSTA

KARLOVY VARY

676