


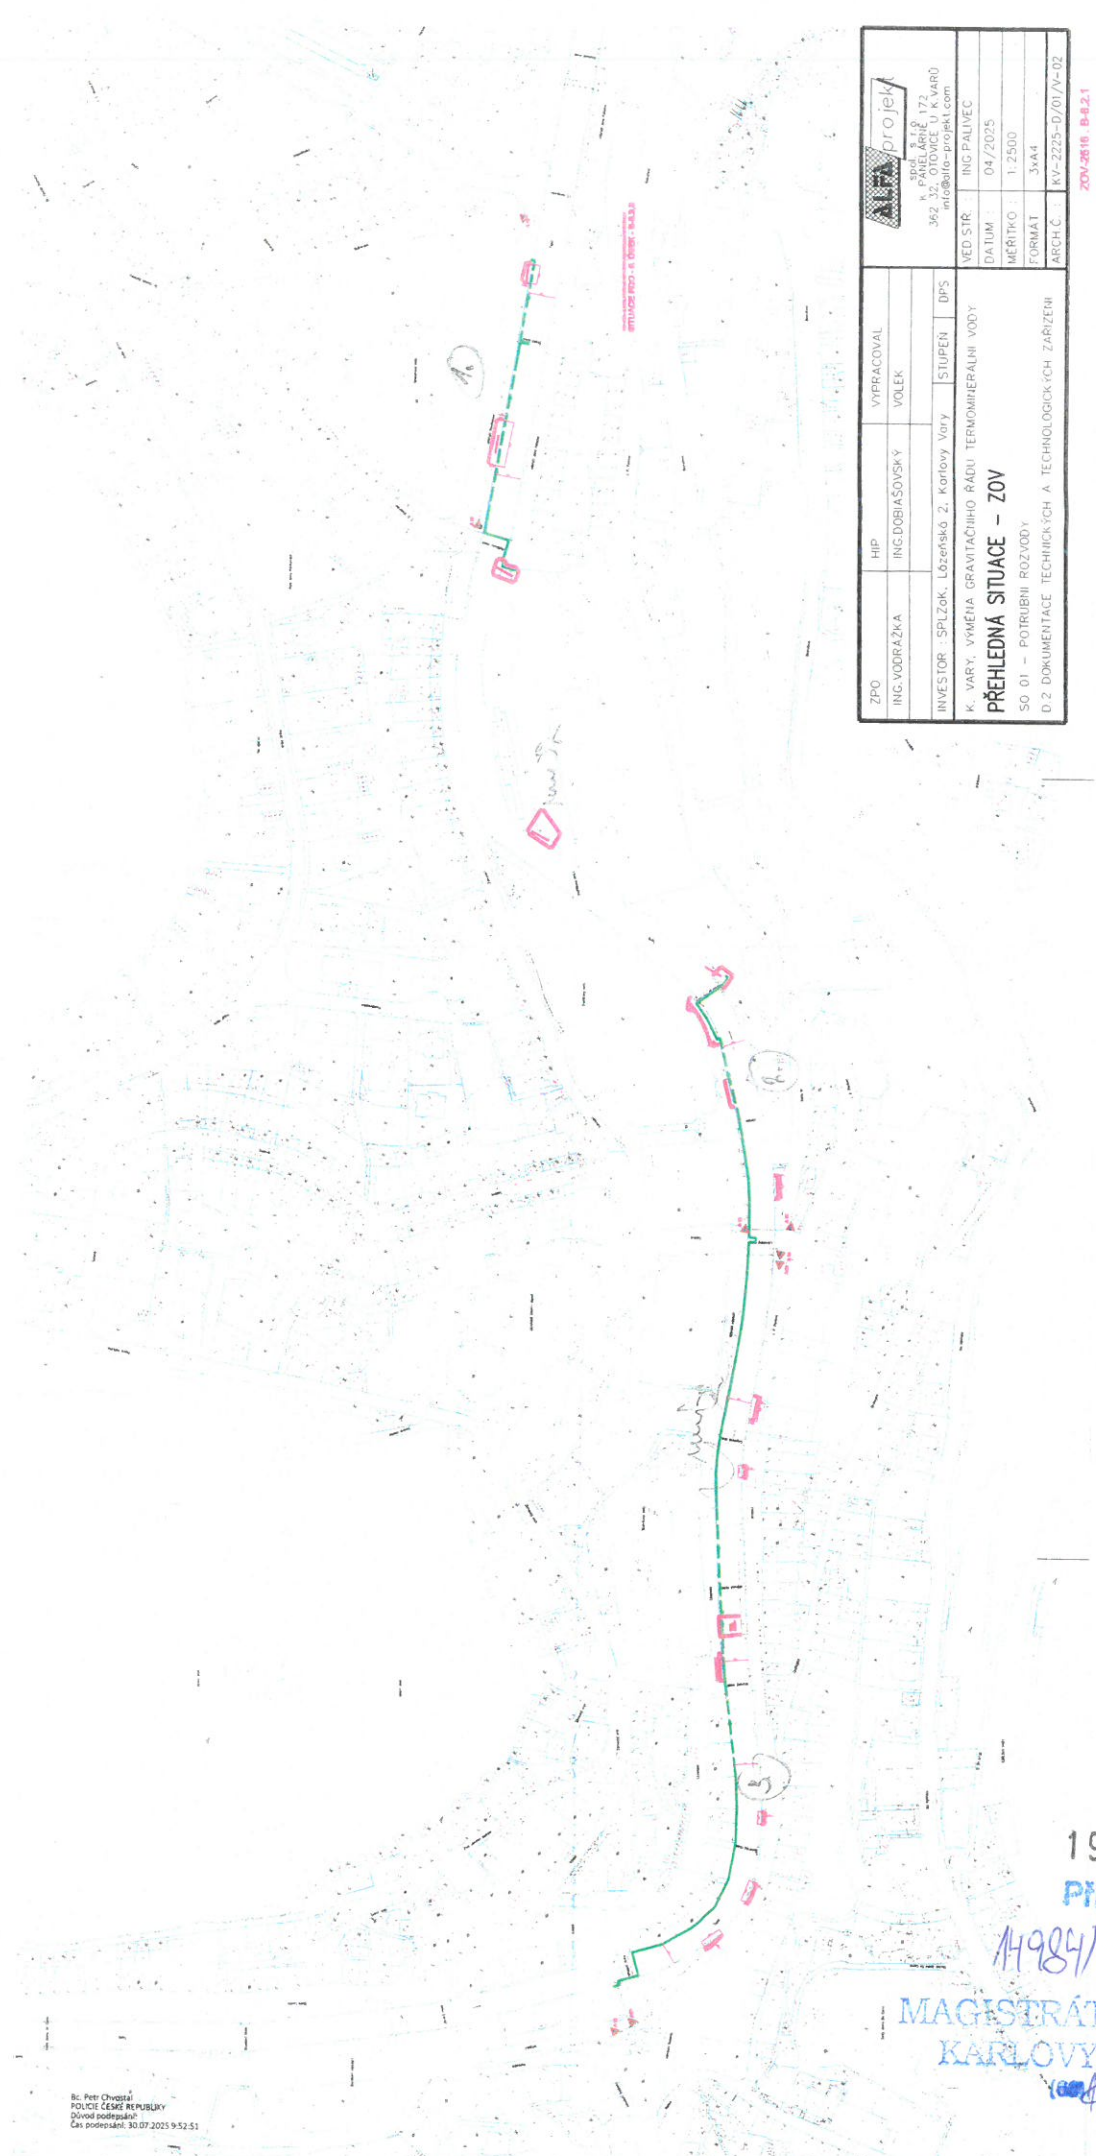

ZPO	HIP	VYPRACOVAL
ING. VOORÁŽKA	ING. DOBIAŠOVSKÝ	VOLEK
INVESTOR: SPLŽOK, Lázeňská 2, Karlovy Vary		
K. VARY, VÝMĚNA GRAVITAČNÍHO ŘÁDU TERMOHĚRÁLNÍ VODY		
PRÉHLEDNÁ SITUACE – ZOV		
SO 01 – POTRUBNÍ ROZVODY		
D 2 DOKUMENTACE TECHNIČKÝCH A TECHNOLOGICKÝCH ZAŘÍZENÍ		
VED. STR.: ING. PALIVEC		
DATUM: 04/2025		
MĚŘÍTKO: 1:2500		
FORMAT: A4		
ARCH. Č.: KV-2225-D/01/V-02		

ALFA PROJEK
s.p.a.
IČO: 146 173
362 32, OTOVICE U K. V. HŘ.
info@alfa-projekt.com

20V.2016 B.4.2.1

19. 08. 2026

Příloha k č.j.


14984/05/26-2

MAGISTRÁT MĚSTA
KARLOVY VARY

10046



Poštovní most

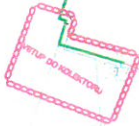

nábreží Jana Palacha



V DOHODNUTÉM ČASE BUDE
U MANIPULAČNÍ PLOCHY BUDE STÁVAT AUTOJEŘÁB
A NÁKLADNÍ AUTO, KTERÉ BUDE ODVÁŽET DEMONTOVANÝ
MATERIÁL A PŘIVÁŽET NOVÝ POTRUBNÍ MATERIÁL
~~CHODNÍK BUDE V DOBĚ MANIPULACE A ODVÁŽENÍ MATERIÁLU
VYUŽITÝ PRO ÚČELY, KTERÉ NEJSOU V souladu s ÚP a ZP~~

Teplá

Skolní lavka

I. P. Podlaha

19. 08. 2026

Příloha k č.j.

14984/15126-2

MAGISTRAT MĚSTA
KARLOVY VARY

(88) 2/6 17

ZOV - 2516 - K. VARY - VÝMĚNA GRAVITAČNÍHO ŘÁDU TERMOMINERÁLNÍ VODY
SITUACE PDO - 5. ÚSEK - B-2.3.4

✂

V DOHODNUTÉM ČASE BUDE

Příloha k č.j.

MAGISTRÁT MĚSTA

KARLOVY VARY

(100) 5/6/7



vobody

Vřetání ložko

MANIPULACE PLOCHY
150
50

Teplá

MANIPULACE PLOCHY
150
50

Spilácká ložko

MANIPULACE PLOCHY
150
50

Lázeňská

Zámecký vrch

Mlýnský most

MANIPULACE PLOCHY
150
50

MANIPULACE PLOCHY
150
50

W. Vřetání

1 9. 08. 2026
Příloha k č.j.

1498405/26-2

MAGISTRÁT MĚSTA
KARLOVY VARY

(308) 4/26

VYKONÁNÍ ČASU BUDE
U MANIPULACE PLOCHY BUDE
A MANIPULACE PLOCHY BUDE
MATERIÁL A PRÁVĚZ NOVÝ POTŘEBNÝ MATERIÁL
BUDE MŮŽE BYT V DŮBĚ MANIPULACE NEPŘÍJEMNÁ

POLICIE ČESKÉ REPUBLIKY
Krajské ředitelství policie Karlovarského kraje
dopravní inspektorát
Rolavská 386, 360 17 Karlovy Vary

Č. j. KRPK-52912-2/ČJ-2025-190306

Karlovy Vary 28. července 2025
Počet stran: 2

Alfa-projekt spol. s r.o.
K Panelárně 172
362 32 Otovice

Karlovy Vary, místní komunikace ul. Vřídelní, Lázeňská, I. P. Pavlova, Karla IV., Dvořákovy sady, Hochbergerova lávka, plato před hotelem Thermal, Nábř. Jana Palacha a Poštovní most, Nábřeží Osvobození – návrh dopravního značení pro přechodnou úpravu silničního provozu a zvláštní užívání komunikace pro stavbu „KARLOVY VARY – VÝMĚNA GRAVITAČNÍHO ŘÁDU TERMOMINERÁLNÍ VODY“ – žádost o stanovisko

K č.j.:

Žadatel: Ing. Luboš Dobiašovský

Policie ČR, Dopravní inspektorát v Karlových Varech (dále jen „DI K. Vary“) jako dotčený orgán dle ust. § 77 odst. (2) písm. b) a v souladu s ust. § 77 odst. (3) zákona 361/2000 Sb., o provozu na pozemních komunikacích a o změnách některých zákonů, ve znění pozdějších předpisů, posoudil Vaši žádost doručenou dne 30.6.2025 o vyjádření k návrhu stanovení přechodné úpravy provozu (k návrhu dopravního značení) na místních komunikacích /MK/ ul. Vřídelní, Lázeňská, I. P. Pavlova, Karla IV., Dvořákovy sady, Hochbergerova lávka, plato před hotelem Thermal, Nábř. Jana Palacha a Poštovní most, Nábřeží Osvobození v obci K. Vary pro realizaci výše uvedené stavby.

DI K. Vary **s o u h l a s í s návrhem stanovení přechodné úpravy provozu (s návrhem dopravního značení) na MK ul. Vřídelní, Lázeňská, I. P. Pavlova, Karla IV., Dvořákovy sady, Hochbergerova lávka, plato před hotelem Thermal, Nábř. Jana Palacha a Poštovní most, Nábřeží Osvobození v obci K. Vary** (viz. přílohy) z důvodu označení pracovních míst pro výše uvedenou stavbu s podmínkou, že pracovní místa podél průjezdných profilů komunikací budou označena DZ Z4 a pracovní místa v chodníkových částech budou ohraničena mobilním oplocením a zůstane průchozí prostor o šíři min. 1,0 metru.

Dopravní značení bude osazeno pouze na dobu nezbytně nutnou k provedení výše uvedených prací a to plně v souladu s ust. § 78 odst. (3) zákona č. 361/2000 Sb., o provozu na pozemních komunikacích a o změnách některých zákonů, ve znění pozdějších předpisů.

19.08.2026 **Příloha k č.j.**

11924/07/26-L
MAGISTRÁT MĚSTA
KARLOVY VARY
11.8.2026

V případě potřeby bude provoz řízen náležitě poučenými pracovníky dle ust. § 79 odst. (1) písm. i) zákona č. 361/2000 Sb., o provozu na pozemních komunikacích a o změnách některých zákonů, ve znění pozdějších předpisů a bude toto probíhat plně v souladu s ust. § 79 zákona č. 361/2000 Sb., o provozu na pozemních komunikacích a o změnách některých zákonů, ve znění pozdějších předpisů.

DI K. Vary **souhlasí se zvláštním užíváním** dotčených úseků MK ul. Vřídelní, Lázeňská, I. P. Pavlova, Karla IV., Dvořákovy sady, Hochbergerova lávka, plato před hotelem Thermal, Nábř. Jana Palacha a Poštovní most, Nábřeží Osvobození v obci K. Vary dle ust. § 25 odst. (1) z důvodu uvedeného v § 25 odst. (6) písm. (c) bodu 2. a 3. zákona č. 13/1997 Sb. v platném znění dle přílohy žádosti po dobu prací, které budou prováděny tak, aby dopravní omezení na daných úsecích místních komunikací bylo co možná minimální jak z hlediska velikosti záboru, tak doby zvláštního užívání.

Policie České republiky, jakožto dotčený orgán při stanovení přechodné úpravy provozu na pozemních komunikacích a užití zařízení pro provozní informace, a dále jako dotčený orgán vydávající závazné stanovisko k užívání silnic a místních komunikací jiným než obvyklým způsobem nebo k jiným účelům, než pro které jsou určeny (dále jen "zvláštní užívání") může-li toto zvláštní užívání ovlivnit bezpečnost nebo plynulost silničního provozu, **s předloženým návrhem souhlasí, neboť tento odpovídá obecným požadavkům na bezpečnost a plynulost provozu na pozemních komunikacích.**

Zpracoval:
por. Bc. Petr Chvostal

npor. Mgr. Petr Mareš
vedoucí oddělení

1 9. 08. 2026 Příloha k č.j.

14984/07/26-2

MAGISTRÁT MĚSTA
KARLOVY VARY

676