




2. 4. 09-2026

COZ 311856

PŘECHOD PRO CHODCE

LEGENDA	
POČETNÍ VÝKOP	
ALTERNATIVNÍ TRASA CHODCE	
LÁVKA PRO CHODCE	
PŘEJEZDOVÝ PLECH	
NAVŘZENÉ PŘECHODNÉ	
DOPRAVNÍ ZNAČENÍ	
24 dle (1-5V typ 1)	
STÁVAJÍCÍ DOPRAVNÍ	
ZNAČENÍ	
ZÁBRANA ZZ (1-57)	
POZ B28 BUDE OSAZENO	
7 DNI PŘED ZAČÁTKEM	
PRACÍ	
POUČENÍ A ZPUSOB	
PRACOVNÍCI	

PROTRACO s.r.o. DOPRAVNÍ INŽENÝRING		Vypracoval Bc. Lukáš Popovič l.popovic@protraco.cz +420737968928	Datum (30) 03/2026
Příloha		Formát A3	
4		Měřítko 1:750	
Situace širších vztahů - PDZ platí pro všechny etapy		Č. Přílohy	3

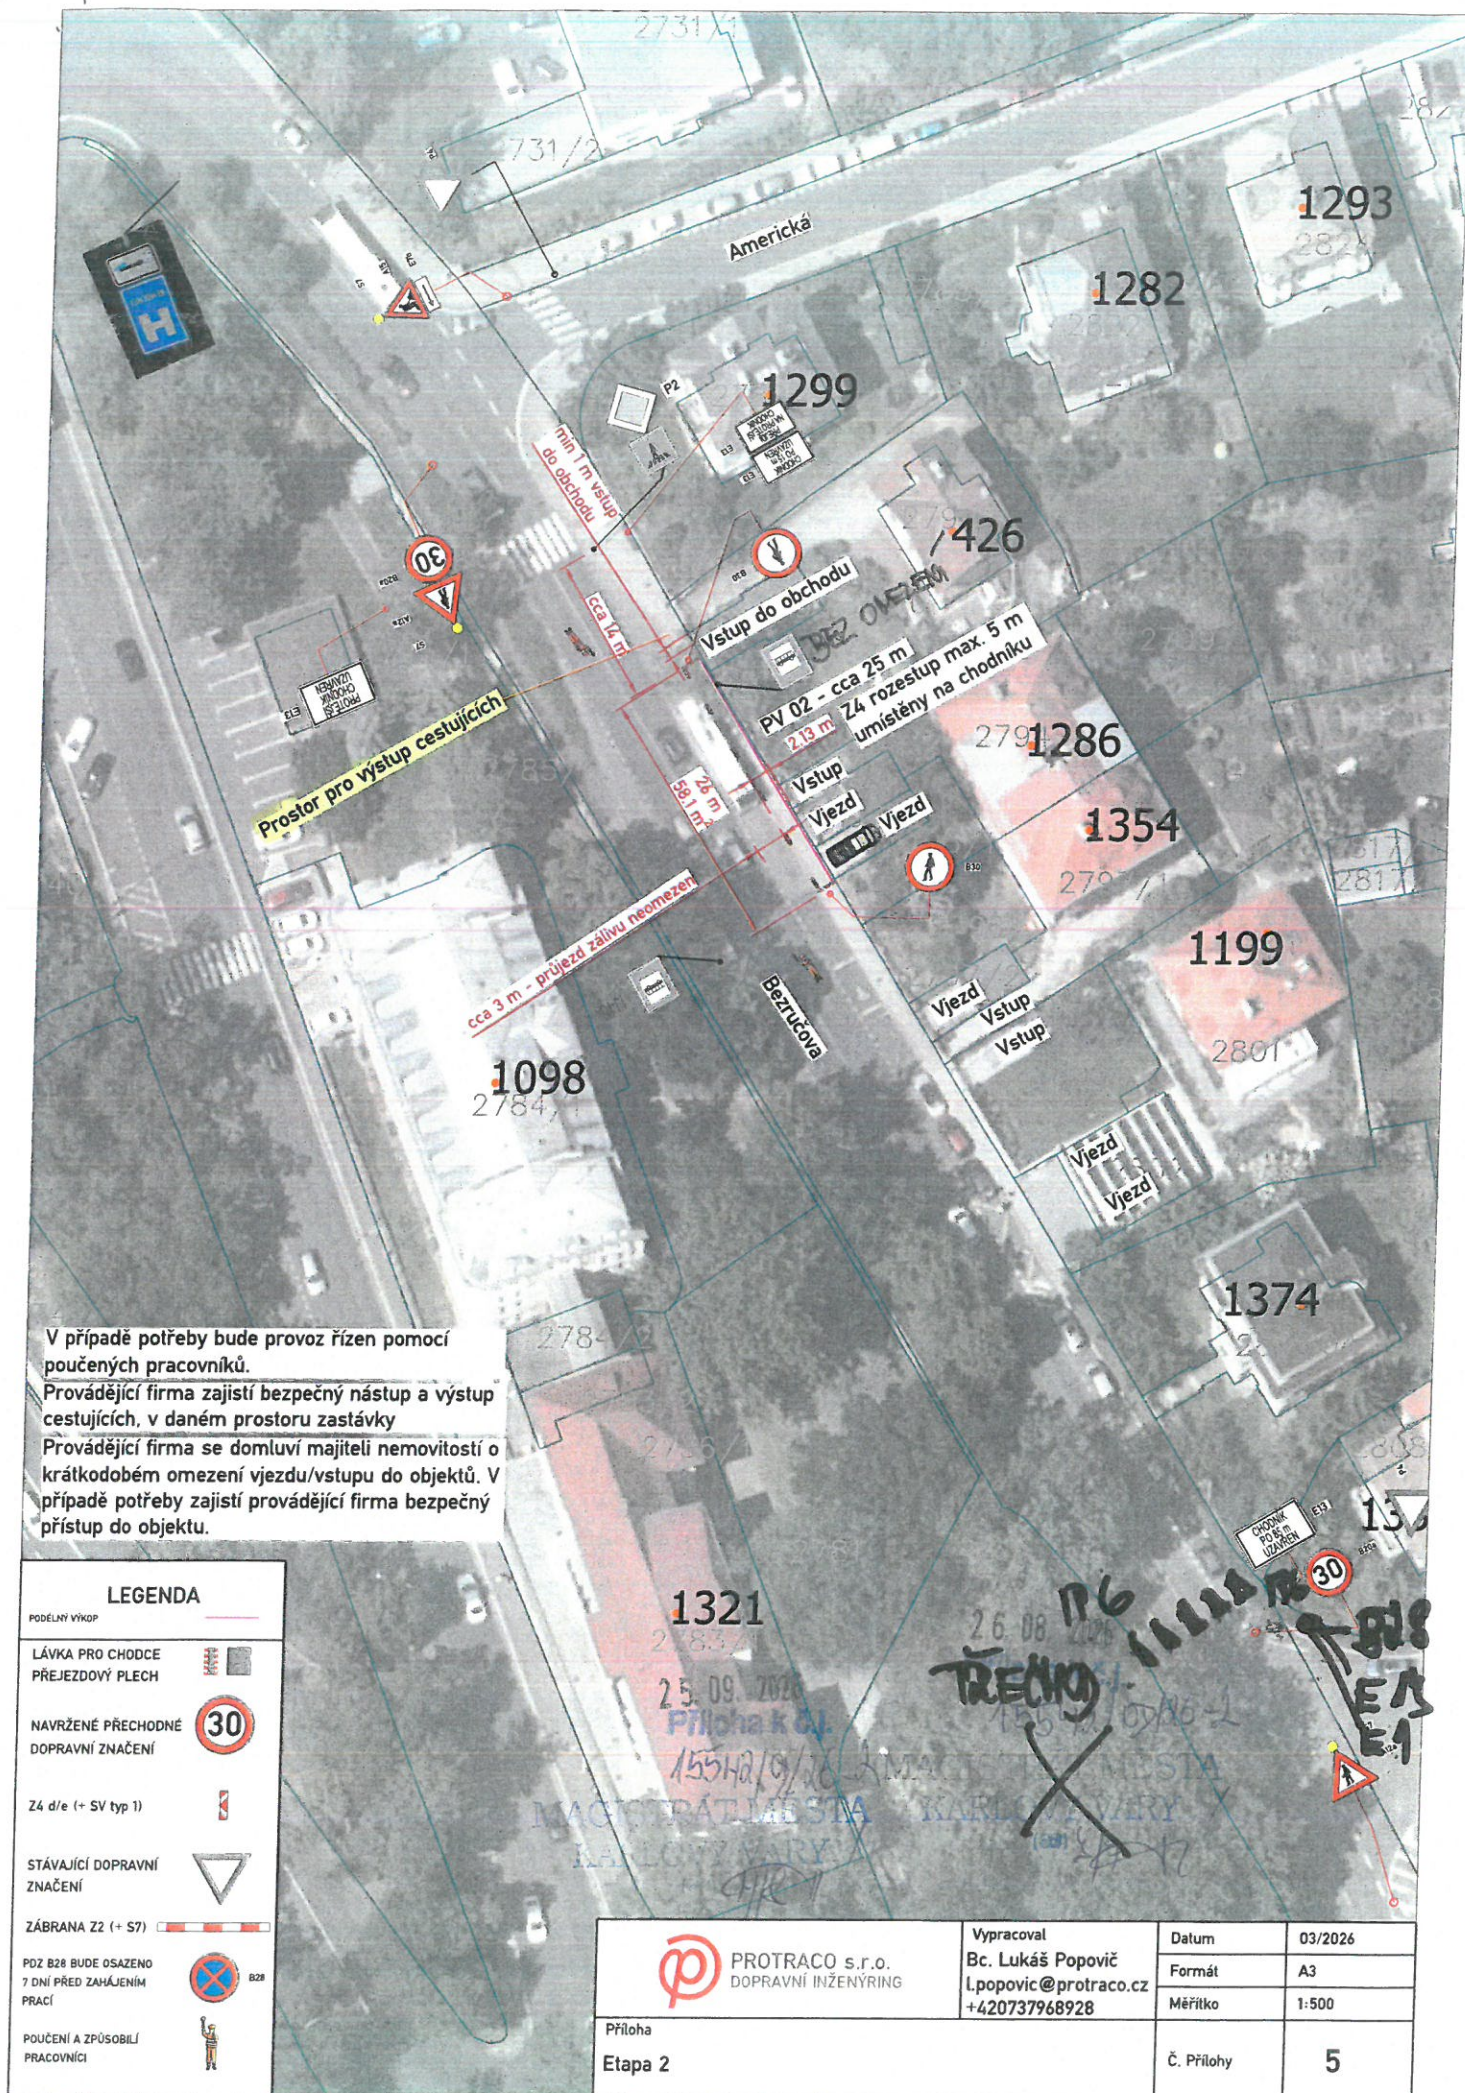

POLICIE ČESKÉ REPUBLIKY
Krajské ředitelství policie Karlovarského kraje
dopravní inspektorát
Rolavská 386, 360 17 Karlovy Vary

Č. j. KRPK-25466-2/ČJ-2026-190306

Karlovy Vary 13. dubna 2026
Počet stran: 2

PROTRACO s. r. o.
Lesík 91
362 21 Nejdek

25. 09. 2026

Příloha k č.j.

15542/9/26-J.

MAGISTRAT MĚSTA
KARLOVY VARY

6/17

Karlovy Vary ul. Bezručova – návrh dopravního značení pro přechodnou úpravu silničního provozu, zvláštní užívání PK pro stavbu „Karlovy Vary ul. Bezručova – instalace nového zemního kabelového vedení“ – žádost o stanovisko.

K č.j.:

Žadatel: Bc. Lukáš Popovič

Policie ČR, Dopravní inspektorát v Karlových Varech (dále jen „DI K. Vary“) jako dotčený orgán dle ust. § 77 odst. (2) písm. b) a v souladu s ust. § 77 odst. (3) zákona 361/2000 Sb., o provozu na pozemních komunikacích a o změnách některých zákonů, ve znění pozdějších předpisů, posoudil Vaši žádost doručenou dne 20.3.2026 o vyjádření k návrhu stanovení přechodné úpravy provozu (k návrhu dopravního značení a zařízení) v K. Varech ul. Bezručova viz. přílohy dle provádění prací výše uvedené stavby.

DI K. Vary **s o u h l a s í s návrhem stanovení přechodné úpravy provozu** (s návrhem dopravního značení a dopravního zařízení) v K. Varech ul. Bezručova (viz. přílohy) z důvodu označení pracovních míst pro výše uvedený stavební záměr.

Dopravní značení bude osazeno pouze na dobu nezbytně nutnou k provedení výše uvedených prací a to plně v souladu s ust. § 78 odst. (3) zákona č. 361/2000 Sb., o provozu na pozemních komunikacích a o změnách některých zákonů, ve znění pozdějších předpisů.

V případě potřeby bude provoz řízen náležitě poučenými pracovníky dle ust. § 79 odst. (1) písm. i) zákona č. 361/2000 Sb., o provozu na pozemních komunikacích a o změnách některých zákonů, ve znění pozdějších předpisů a bude toto probíhat plně v souladu s ust. § 79 zákona č. 361/2000 Sb., o provozu na pozemních komunikacích a o změnách některých zákonů, ve znění pozdějších předpisů.

DI K. Vary **souhlasí se zvláštním užíváním** dotčeného úseku komunikace v K. Varech ul. Bezručova viz. přílohy dle ust. § 25 odst. (1) z důvodu uvedeného v § 25 odst. (6) písm. (c) bodu 2. a 3. zákona č. 13/1997 Sb. o pozemních komunikacích v platném znění dle přílohy žádosti po dobu prací, které budou prováděny tak, aby dopravní omezení na daném úseku

26. 08. 2026 Příloha k č.j.

04-09-2026

70.5790.29077501



Ing. Bc. Petr Červený
Komisní ul. 11, Karlovy Vary
COZ 311005

DI K. VARY SOUHLASÍ S
DOPLNĚNÍM PŘECH. DZ A V DZ.

Dobré odpoledne,

vzniklou nastíněnou situaci jsme vyhodnotili jako potenciálně nebezpečnou pro výstup/nástup cestujících.

Žádáme o přemístění zastávky ve směru k Tržnici dle přiloženého screenu.

Vyparkování místa bude nutné, přenosný označnick dodáme.

Zároveň je nutné na vozovce žlutě "vyrobit" dočasný přechod pro chodce, protože to bude pro obyvatele jediná možnost, jak se ze zastávky někam dostat.

Předpokládám, že termín od 3.9. je pro začátek akce dost brzy, uvážíme-li, že značky pro vyparkování musí být umístěny alespoň 7 dní předem...

V.

Václav Šinágl
VEDOUcí PLÁNOVÁNÍ DOPRAVNÍ OBSLUŽNOSTI

M: +420 775 661 027
E: sinagl@dpkv.cz
W: dpkv.cz

Dopravní podnik Karlovy Vary, a.s.
Sportovní 658/1, 360 01 Karlovy Vary



25. 09. 2026

Příloha k č.j.

15542/09/26-2

MAGISTRÁT MĚSTA
KARLOVY VARY

(30) 2/2 17

AKTUALIZACE

04-09-2026

pol. Petr Chvoštal
kom. 311001 Karlovy Vary
COZ 311001

