


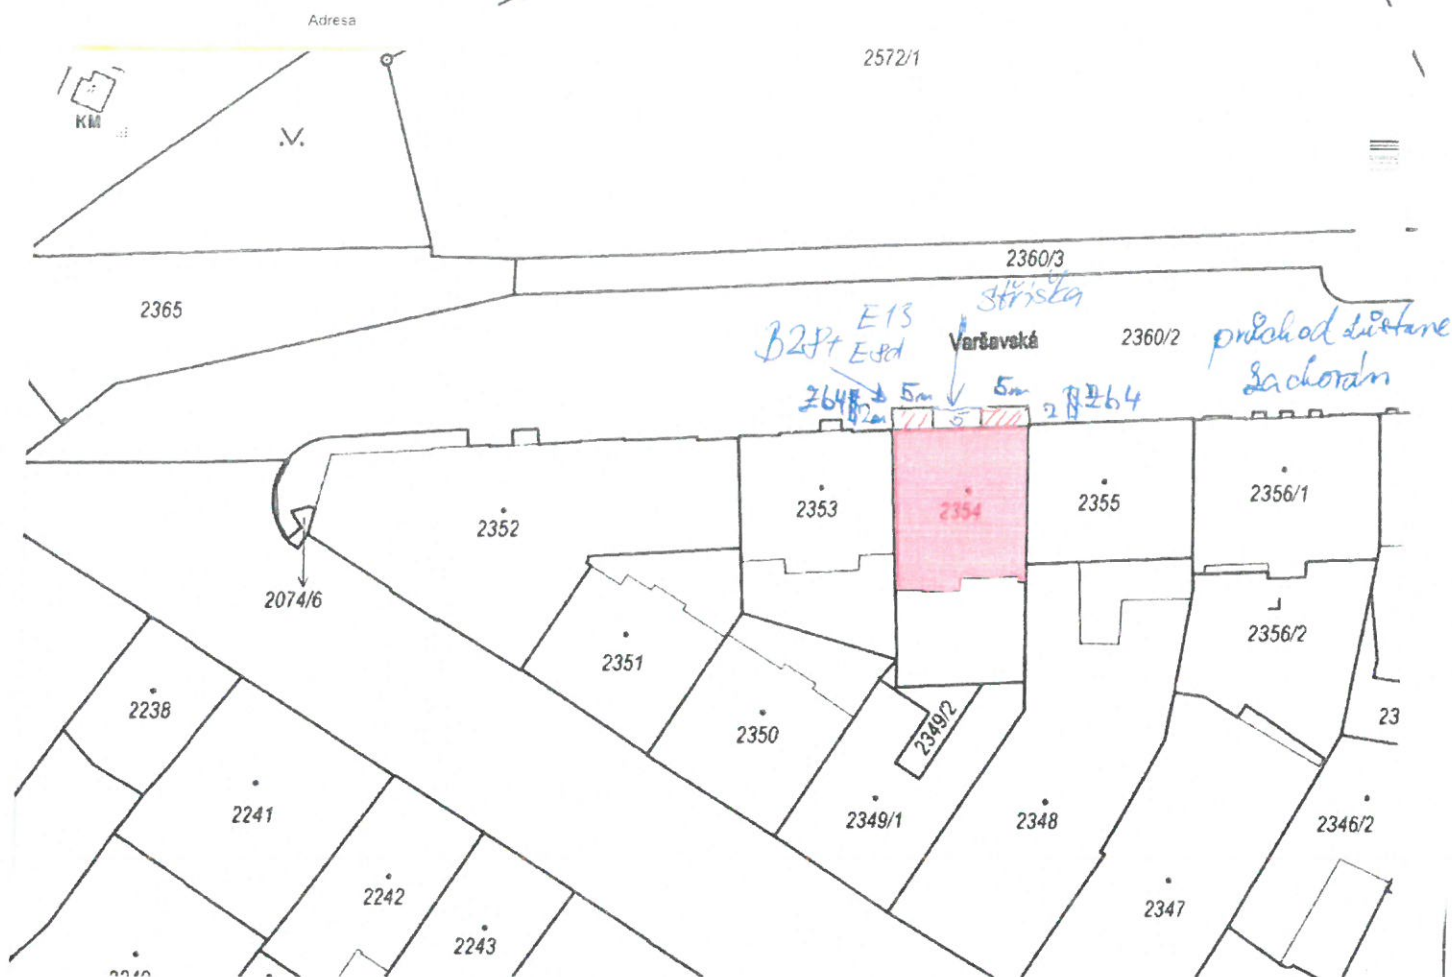

2x kšeni' vč. 2x 5 m² = 20 m² + 10 m² pod strážkou

- kšeni' označeno doprav. značkou 264
- průhled dle č. 1 zakl. 10m jako podchod pod kšeni'm

dále budou umístěny značky

B 2P s dodatekovými tabulkami

E 13 dodateková tabulka (s aktuálním datem)

E 8d 4 parkovací místa v určeném směru

9. 09. 2026

Příloha k č.j.

12514/07/26-6.

MAGISTRÁT MĚSTA

KARLOVY VARY

24. 07. 2025

Příloha k č.j.

12514/07/26-11.

MAGISTRÁT MĚSTA

KARLOVY VARY

Bc. Pavel Písařík
POLICIE ČESKÉ REPUBLIKY

Čas podepsání: 24.08.2026 11:03:09

Powered by GEOVAP

Y: 850149.31 | X: 1010956.69 | Načítání dokončeno 27 ms

Obsah katastrální mapy a mapy pozemkového katastru se zobrazuje od měřítka 1:5000. Podrobnější informace k používání mapy a aktualizaci jejího obsahu najdete v [návodě \(PDF\)](#). Věsteři zůstávají zodpovědní za obsah NEJT. vyřizovat pro vyřizování.

POLICIE ČESKÉ REPUBLIKY
Krajské ředitelství policie Karlovarského kraje
dopravní inspektorát
Rolavská 386, 360 17 Karlovy Vary

Č. j. KRPK-62546-2/ČJ-2026-190306

Karlovy Vary 24. srpna 2026
Počet stran: 2

Magistrát města Karlovy Vary
Odbor dopravy
Moskevská 21
361 20 Karlovy Vary

K. Vary - návrh dopravního značení pro přechodnou úpravu silničního provozu, zvláštní užívání PK pro stavbu „K. Vary ul. Varšavská – výstavba lešení z důvodu opravy balkónů p.č. 2354“ – zábor části komunikace

K č.j.: 12514/OD/26

Žadatel: Eliška Procházková

Policie ČR, Dopravní inspektorát v Karlových Varech (dále jen „DI K. Vary“) jako dotčený orgán dle ust. § 77 odst. (2) písm. b) a v souladu s ust. § 77 odst. (3) zákona 361/2000 Sb., o provozu na pozemních komunikacích a o změnách některých zákonů, ve znění pozdějších předpisů, posoudil Vaši žádost o vyjádření k návrhu stanovení přechodné úpravy provozu (k návrhu dopravního značení a zařízení) na místní komunikaci /MK/ v K. Varech ul. Varšavská při provádění výše uvedené stavby.

DI K. Vary **s o u h l a s í s návrhem stanovení přechodné úpravy provozu** (s návrhem dopravního značení a dopravního zařízení) **na MK** v K. Varech ul. Varšavská (viz. přílohy) z důvodu označení pracovních míst pro výše uvedený stavební záměr.

Dopravní značení bude osazeno pouze na dobu nezbytně nutnou k provedení výše uvedených prací a to plně v souladu s ust. § 78 odst. (3) zákona č. 361/2000 Sb., o provozu na pozemních komunikacích a o změnách některých zákonů, ve znění pozdějších předpisů.

V případě potřeby bude provoz řízen náležitě poučenými pracovníky dle ust. § 79 odst. (1) písm. i) zákona č. 361/2000 Sb., o provozu na pozemních komunikacích a o změnách některých zákonů, ve znění pozdějších předpisů a bude toto probíhat plně v souladu s ust. § 79 zákona č. 361/2000 Sb., o provozu na pozemních komunikacích a o změnách některých zákonů, ve znění pozdějších předpisů.

DI K. Vary **souhlasí se zvláštním užíváním** dotčeného úseku MK v K. Varech ul. Varšavská viz. přílohy dle ust. § 25 odst. (1) z důvodu uvedeného v § 25 odst. (6) písm. (c) bodu 2. zákona č. 13/1997 Sb. o pozemních komunikacích v platném znění dle přílohy žádosti po dobu prací, které budou prováděny tak, aby dopravní omezení na daném úseku

9. 09. 2026 Příloha k č.j.
12514/OD/26-6.
MAGISTRÁT MĚSTA
KARLOVY VARY
108 245 17

komunikace bylo co možná minimální jak z hlediska velikosti záboru, tak doby zvláštního užívání.

Policie České republiky, jako dotčený orgán při stanovení přechodné úpravy provozu na pozemních komunikacích a užití zařízení pro provozní informace a dále jako dotčený orgán vydávající závazné stanovisko k užívání silnic a místních komunikací jiným než obvyklým způsobem nebo k jiným účelům, než pro které jsou určeny (dále jen "zvláštní užívání") může-li toto zvláštní užívání ovlivnit bezpečnost nebo plynulost silničního provozu, **s předloženým návrhem souhlasí, neboť tento odpovídá obecným požadavkům na bezpečnost a plynulost provozu na pozemních komunikacích.**

Zpracoval:
por. Bc. Pavel Písařík

npor. Mgr. Petr Mareš
vedoucí oddělení

9. 09. 2026 Příloha k č.j.

12514/09/26-6.

MAGISTRÁT MĚSTA
KARLOVY VARY

(30) 1/207

Petr Mareš
POLICIE ČESKÉ REPUBLIKY
Důvod podepsání:
Čas podepsání: 26.08.2026 11:37:20