


Návrh DIO - schéma 1

POZNÁMKA:

v případě potřeby bude po nezbytné
nutnou dobu doprava nebo pohyb
osob řízeny pomocí osob dle § 79
zákonu č. 361/2005 Sb., v platném
znění, řádně vybavených a poučených
mimo pracovní dobu bude pracovní
místo zrušeno a přechodné značení
odstraněno

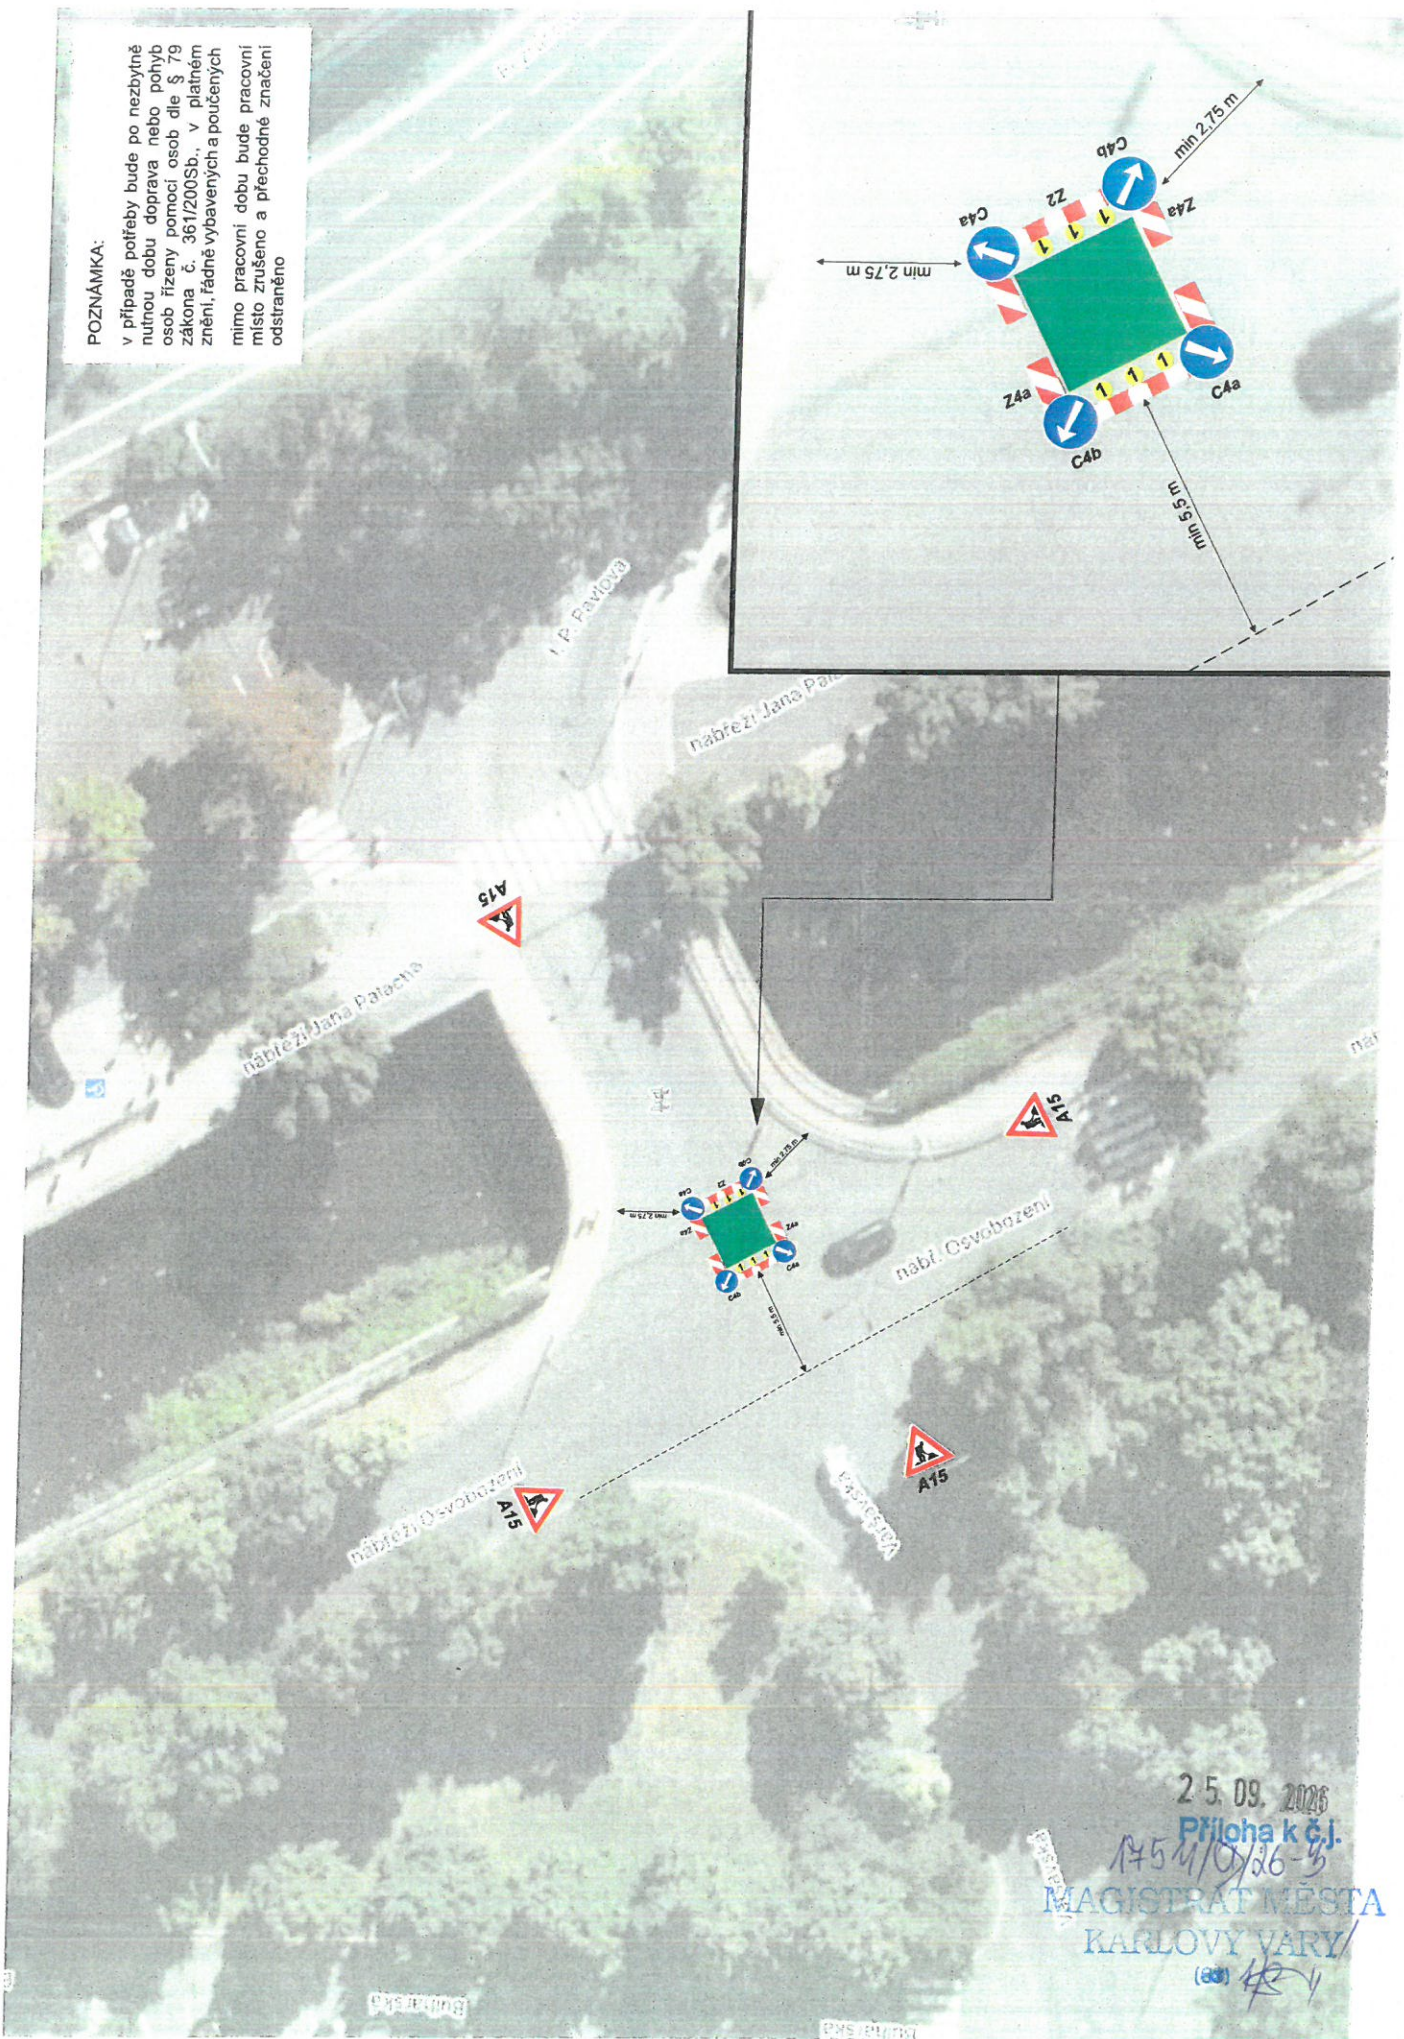


25.09.2026

Příloha k č.j.


1754/09/26-3
MAGISTRÁT MĚSTA
KARLOVY VARY

(300) 12/4

Návrh DIO - schéma 2

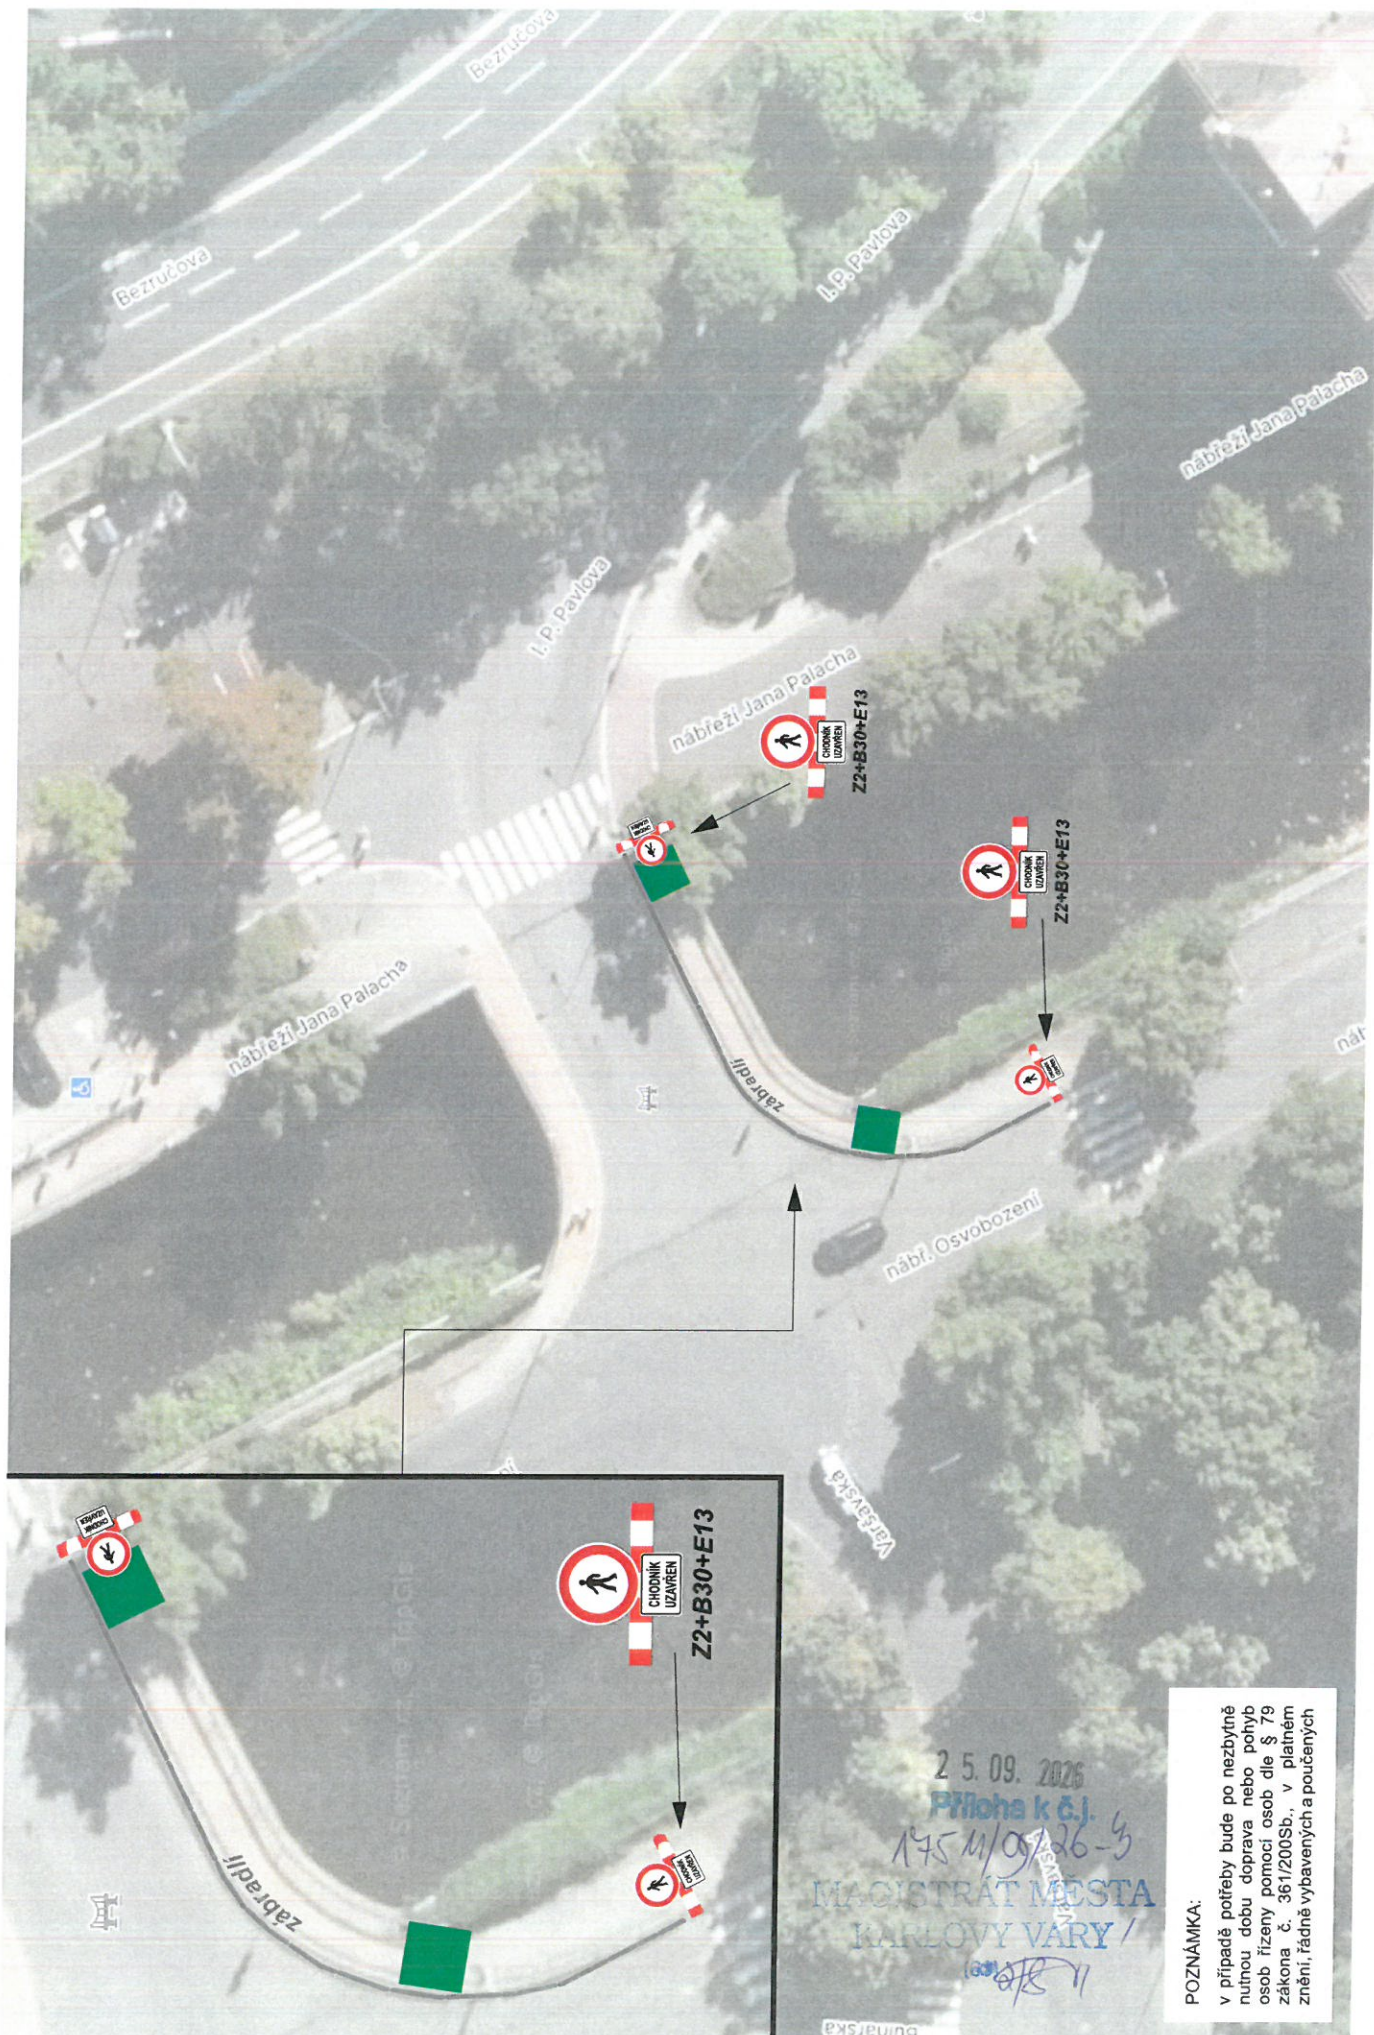


Návrh DIO - schéma 3

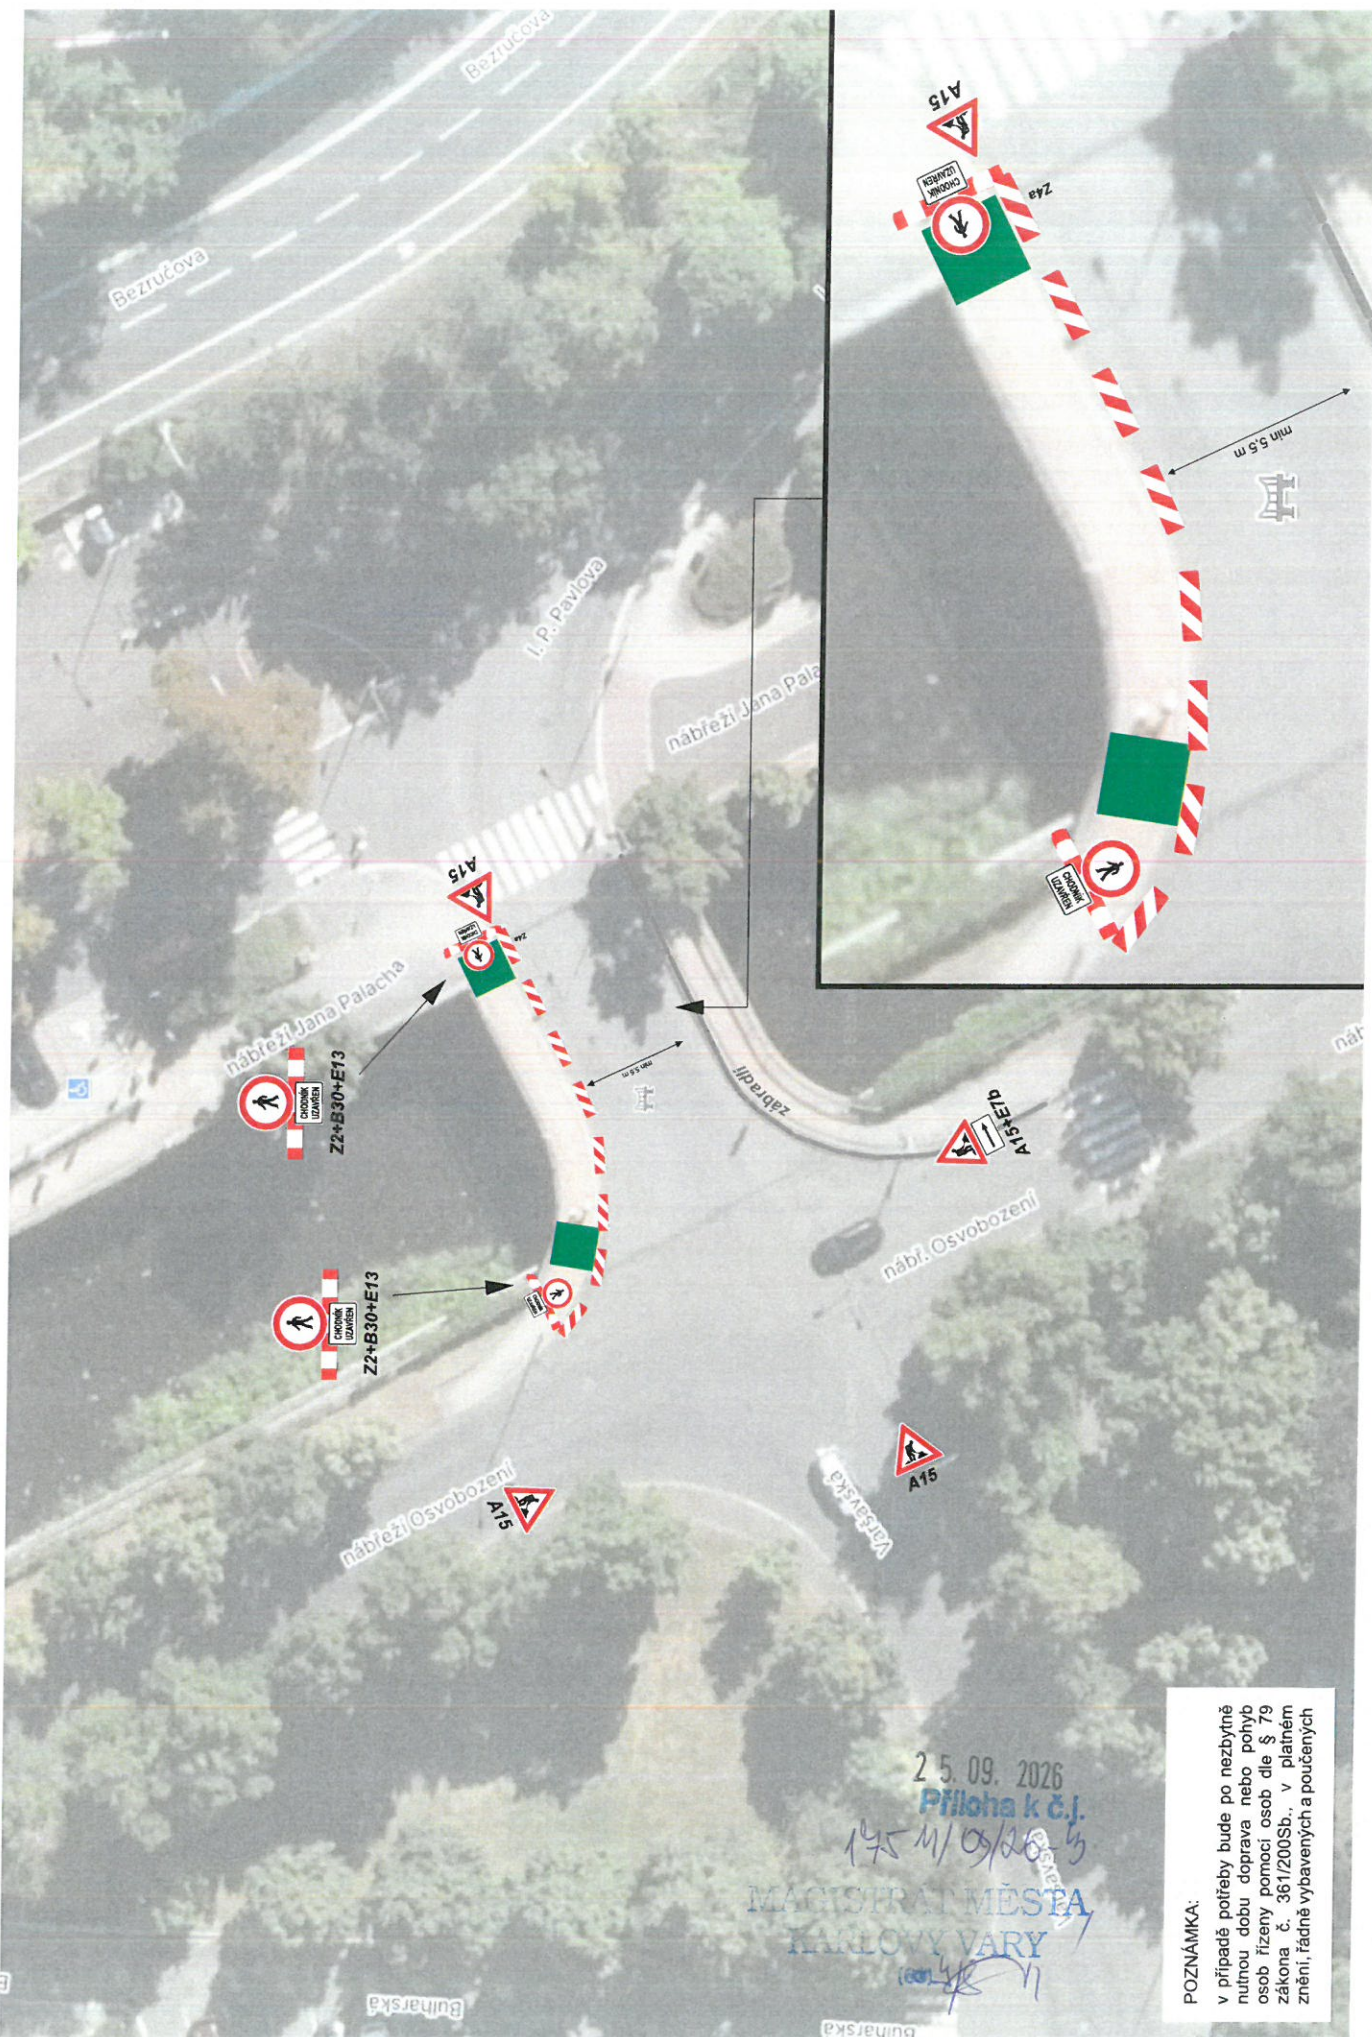

POZNÁMKA:
v případě potřeby bude po nezbytné
nutnou dobu doprava nebo pohyb
osob řízeny pomocí osob dle § 79
zákonu č. 361/2005 Sb., v platném
znění, řádně vybavených a poučených

Návrh DIO - schéma 4

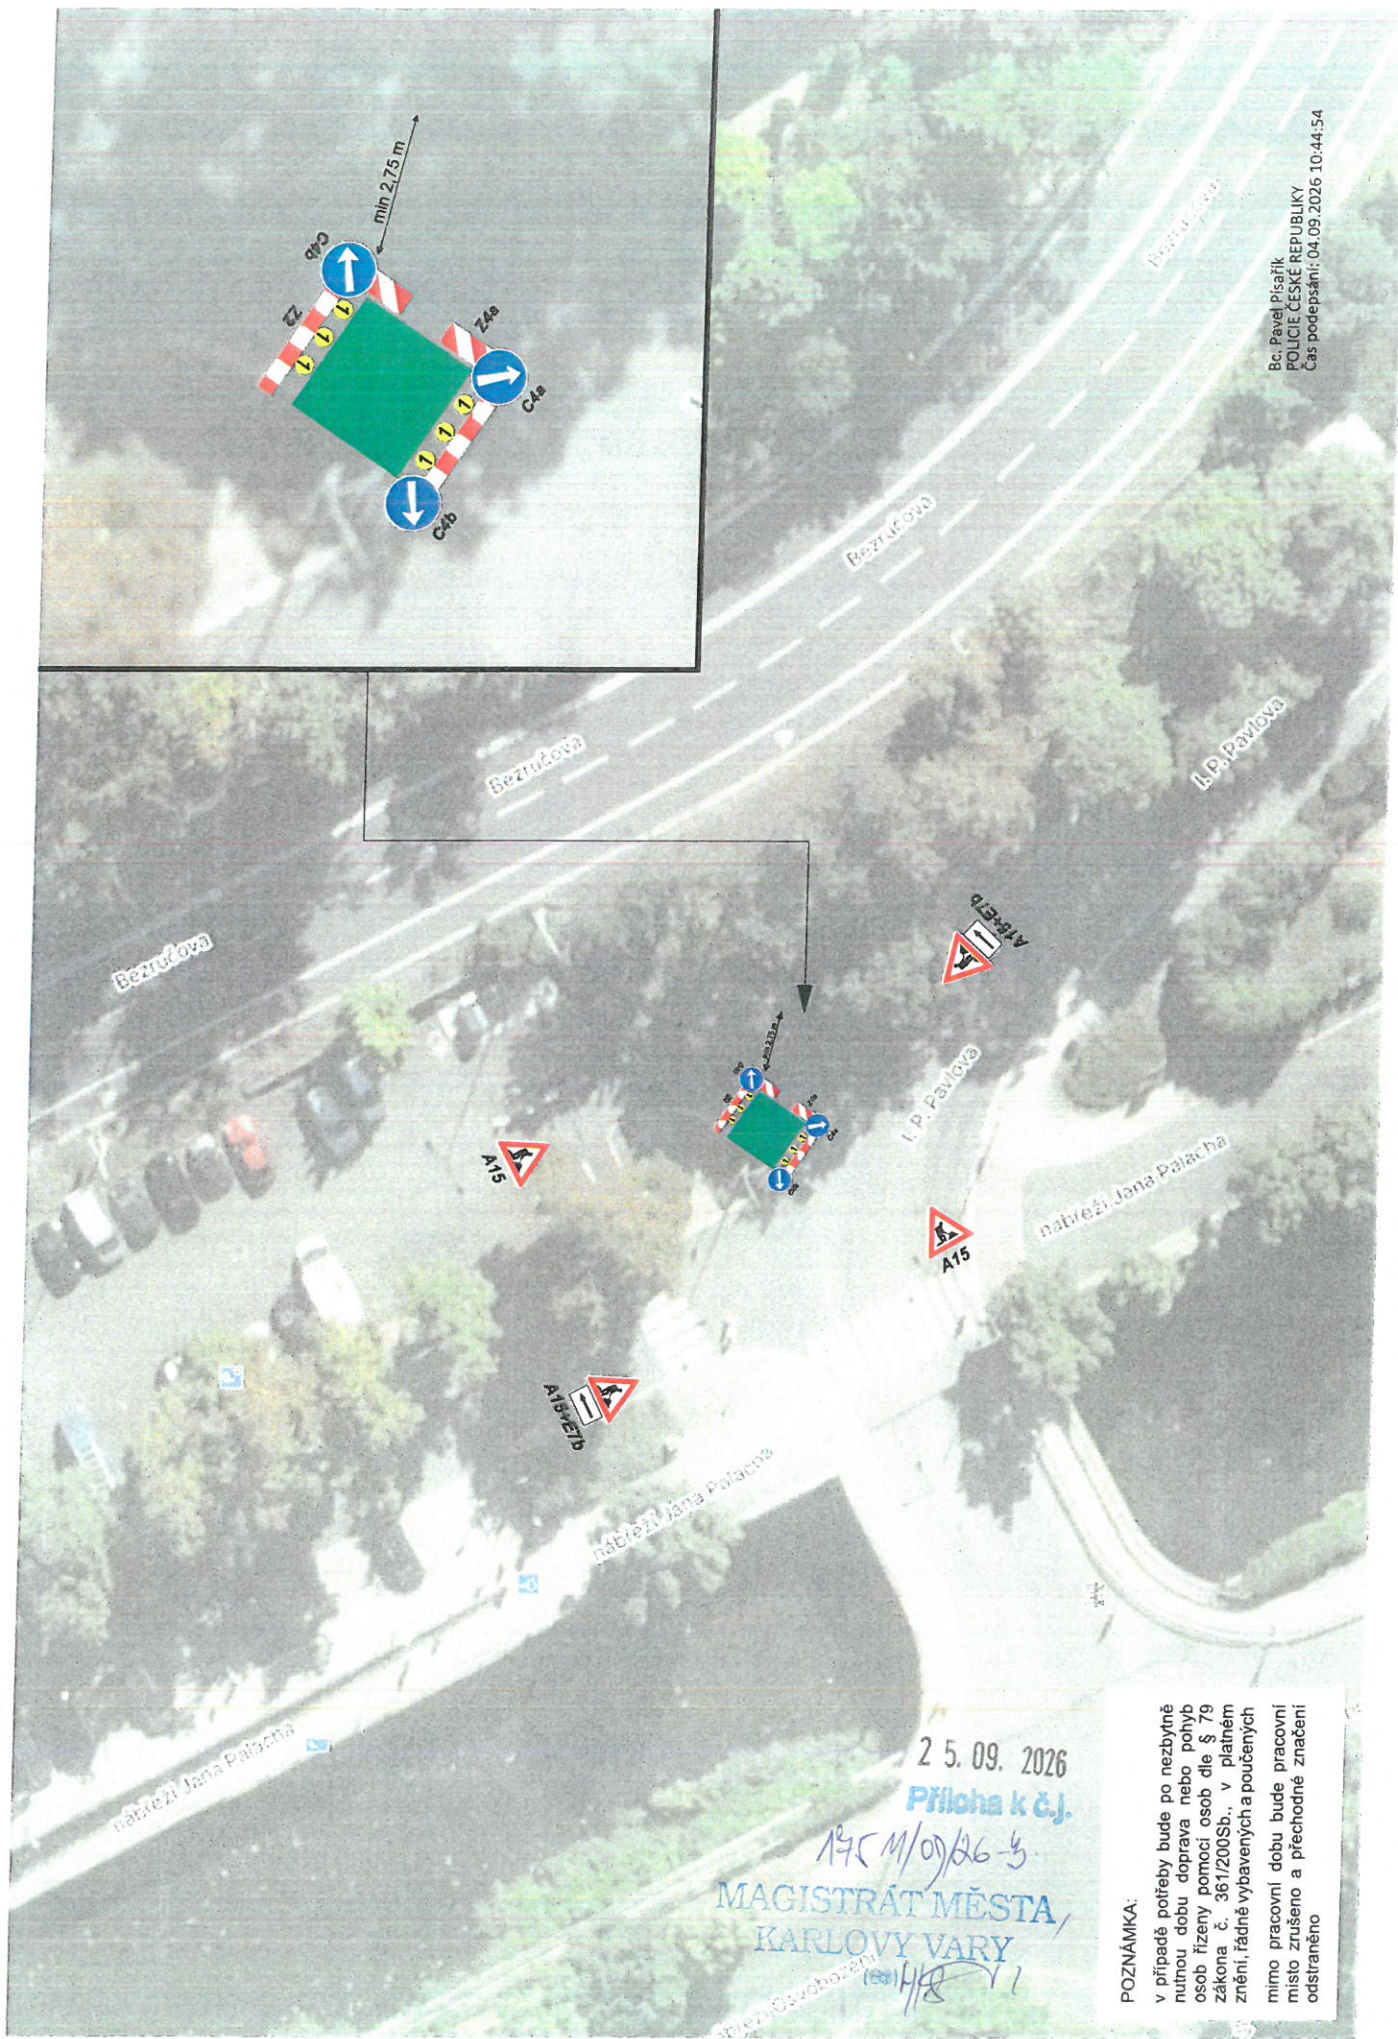

Dobrý den paní Procházková,

S uvedenou podmínkou souhlasíme.

Ano, Průjezd přes most 17. listopadu bude zajištěn; těsně před mostem v křižovatce bude prováděno otevření technického kanálu po dobu cca 1h, kde bude přítomen náležitě poučený pracovník a po tuto dobu bude řídit provoz.

Děkuji a přeji příjemný den

Vyskočilová Veronika, přípravař staveb
Tel: +420 722 512 470

Václav Vaidiš - Elektromontáže s.r.o.

Sedlec 199,360 10 Karlovy Vary

IČ: 26382300, DIČ: CZ26382300

Datová schránka: **ksa9kdg**

2.5.09. 2026 **Příloha k č.j.**
145 11/09/26-2.
MAGISTRÁT MĚSTA
KARLOVY VARY
(32) *SE 11*

Dobré odpoledne,

za nás OK. My jen potřebujeme, aby byl **zajištěn průjezd autobusů v rámci linky č.1 a č.4 do IP Pavlova ve směru k Thermalu**. Ostatní směry, soudě dle obrázku, by neměly mít větší problém s průjezdem křižovatky.

Vycházíme-li ze zaslané odpovědi od pana Vaidíše, mělo by být vše zajištěno. Takže v takovém případě OK, řidiči budou informováni, že se něco takového bude dít.

Fajn den!

V.

Václav Šinágl

VEDOUcí PLÁNOVÁNÍ DOPRAVNÍ OBSLUŽNOSTI

M: +420 775 661 027

E: sinagl@dpkv.cz

W: dpkv.cz

Dopravní podnik Karlovy Vary, a.s.
Sportovní 656/1, 360 01 Karlovy Vary



25. 09. 2026 Příloha k č.j.

145 11/0/26-2

MAGISTRÁT MĚSTA
KARLOVY VARY

6/2 11

POLICIE ČESKÉ REPUBLIKY
Krajské ředitelství policie Karlovarského kraje
dopravní inspektorát
Rolavská 386, 360 17 Karlovy Vary

Č. j. KRPK-69481-2/ČJ-2026-190306

Karlovy Vary 4. září 2026
Počet stran: 2

Ing. Miroslav Flax
Bolešiny 119
339 01 Klatovy

2 5. 09. 2026
Příloha k č.j.
14511/07/16-3
MAGISTRÁT MĚSTA
KARLOVY VARY
9/2

Karlovy Vary ul. I.P. Pavlova, nábr. Jana Palacha, Varšavská – návrh dopravního značení pro přechodnou úpravu silničního provozu, zvláštní užívání PK pro stavbu „Karlovy Vary ul. I.P. Pavlova, nábr. Jana Palacha, Varšavská – provedení sond v chodnících a otevření šachet v komunikaci“- žádost o stanovisko

K č.j.:

Žadatel: Ing. Miroslav Flax

Policie ČR, Dopravní inspektorát v Karlových Varech (dále jen „DI K. Vary“) jako dotčený orgán dle ust. § 77 odst. (2) písm. b) a v souladu s ust. § 77 odst. (3) zákona 361/2000 Sb., o provozu na pozemních komunikacích a o změnách některých zákonů, ve znění pozdějších předpisů, posoudil Vaší žádost doručenou dne 21.8.2026 o vyjádření k návrhu stanovení přechodné úpravy provozu (k návrhu dopravního značení a zařízení) na komunikaci v K. Varech ul. I.P. Pavlova, nábr. Jana Palacha, Varšavská (viz. přílohy) při provádění výše uvedené stavby.

DI K. Vary **s o u h l a s í s návrhem stanovení přechodné úpravy provozu** (s návrhem dopravního značení a dopravního zařízení) na komunikaci v K. Varech ul. I.P. Pavlova, nábr. Jana Palacha, Varšavská (viz. přílohy) z důvodu označení pracovních míst pro výše uvedený stavební záměr.

Dopravní značení bude osazeno pouze na dobu nezbytně nutnou k provedení výše uvedených prací a to plně v souladu s ust. § 78 odst. (3) zákona č. 361/2000 Sb., o provozu na pozemních komunikacích a o změnách některých zákonů, ve znění pozdějších předpisů.

V případě potřeby bude provoz řízen náležitě poučenými pracovníky dle ust. § 79 odst. (1) písm. i) zákona č. 361/2000 Sb., o provozu na pozemních komunikacích a o změnách některých zákonů, ve znění pozdějších předpisů a bude toto probíhat plně v souladu s ust. § 79 zákona č. 361/2000 Sb., o provozu na pozemních komunikacích a o změnách některých zákonů, ve znění pozdějších předpisů.

DI K. Vary **souhlasí se zvláštním užíváním** dotčeného úseku komunikace v K. Varech ul. I.P. Pavlova, nábr. Jana Palacha, Varšavská (viz. přílohy) dle ust. § 25 odst. (1) z důvodu

uvedeného v § 25 odst. (6) písm. (c) bodu 2. a 3. zákona č. 13/1997 Sb. o pozemních komunikacích v platném znění dle přílohy žádosti po dobu prací, které budou prováděny tak, aby dopravní omezení na daném úseku komunikace bylo co možná minimální jak z hlediska velikosti záboru, tak doby zvláštního užívání.

Policie České republiky, jako dotčený orgán při stanovení přechodné úpravy provozu na pozemních komunikacích a užití zařízení pro provozní informace, a dále jako dotčený orgán vydávající závazné stanovisko k užívání silnic a místních komunikací jiným než obvyklým způsobem nebo k jiným účelům, než pro které jsou určeny (dále jen "zvláštní užívání") může-li toto zvláštní užívání ovlivnit bezpečnost nebo plynulost silničního provozu, **s předloženým návrhem souhlasí, neboť tento odpovídá obecným požadavkům na bezpečnost a plynulost provozu na pozemních komunikacích.**

Zpracoval:
por. Bc. Pavel Písařík

npor. Mgr. Petr Mareš
vedoucí oddělení

25. 09. 2026
Příloha k č.j.
175 11/07/26-5
MAGISTRÁT MĚSTA
KARLOVY VARY
(33) 2/12