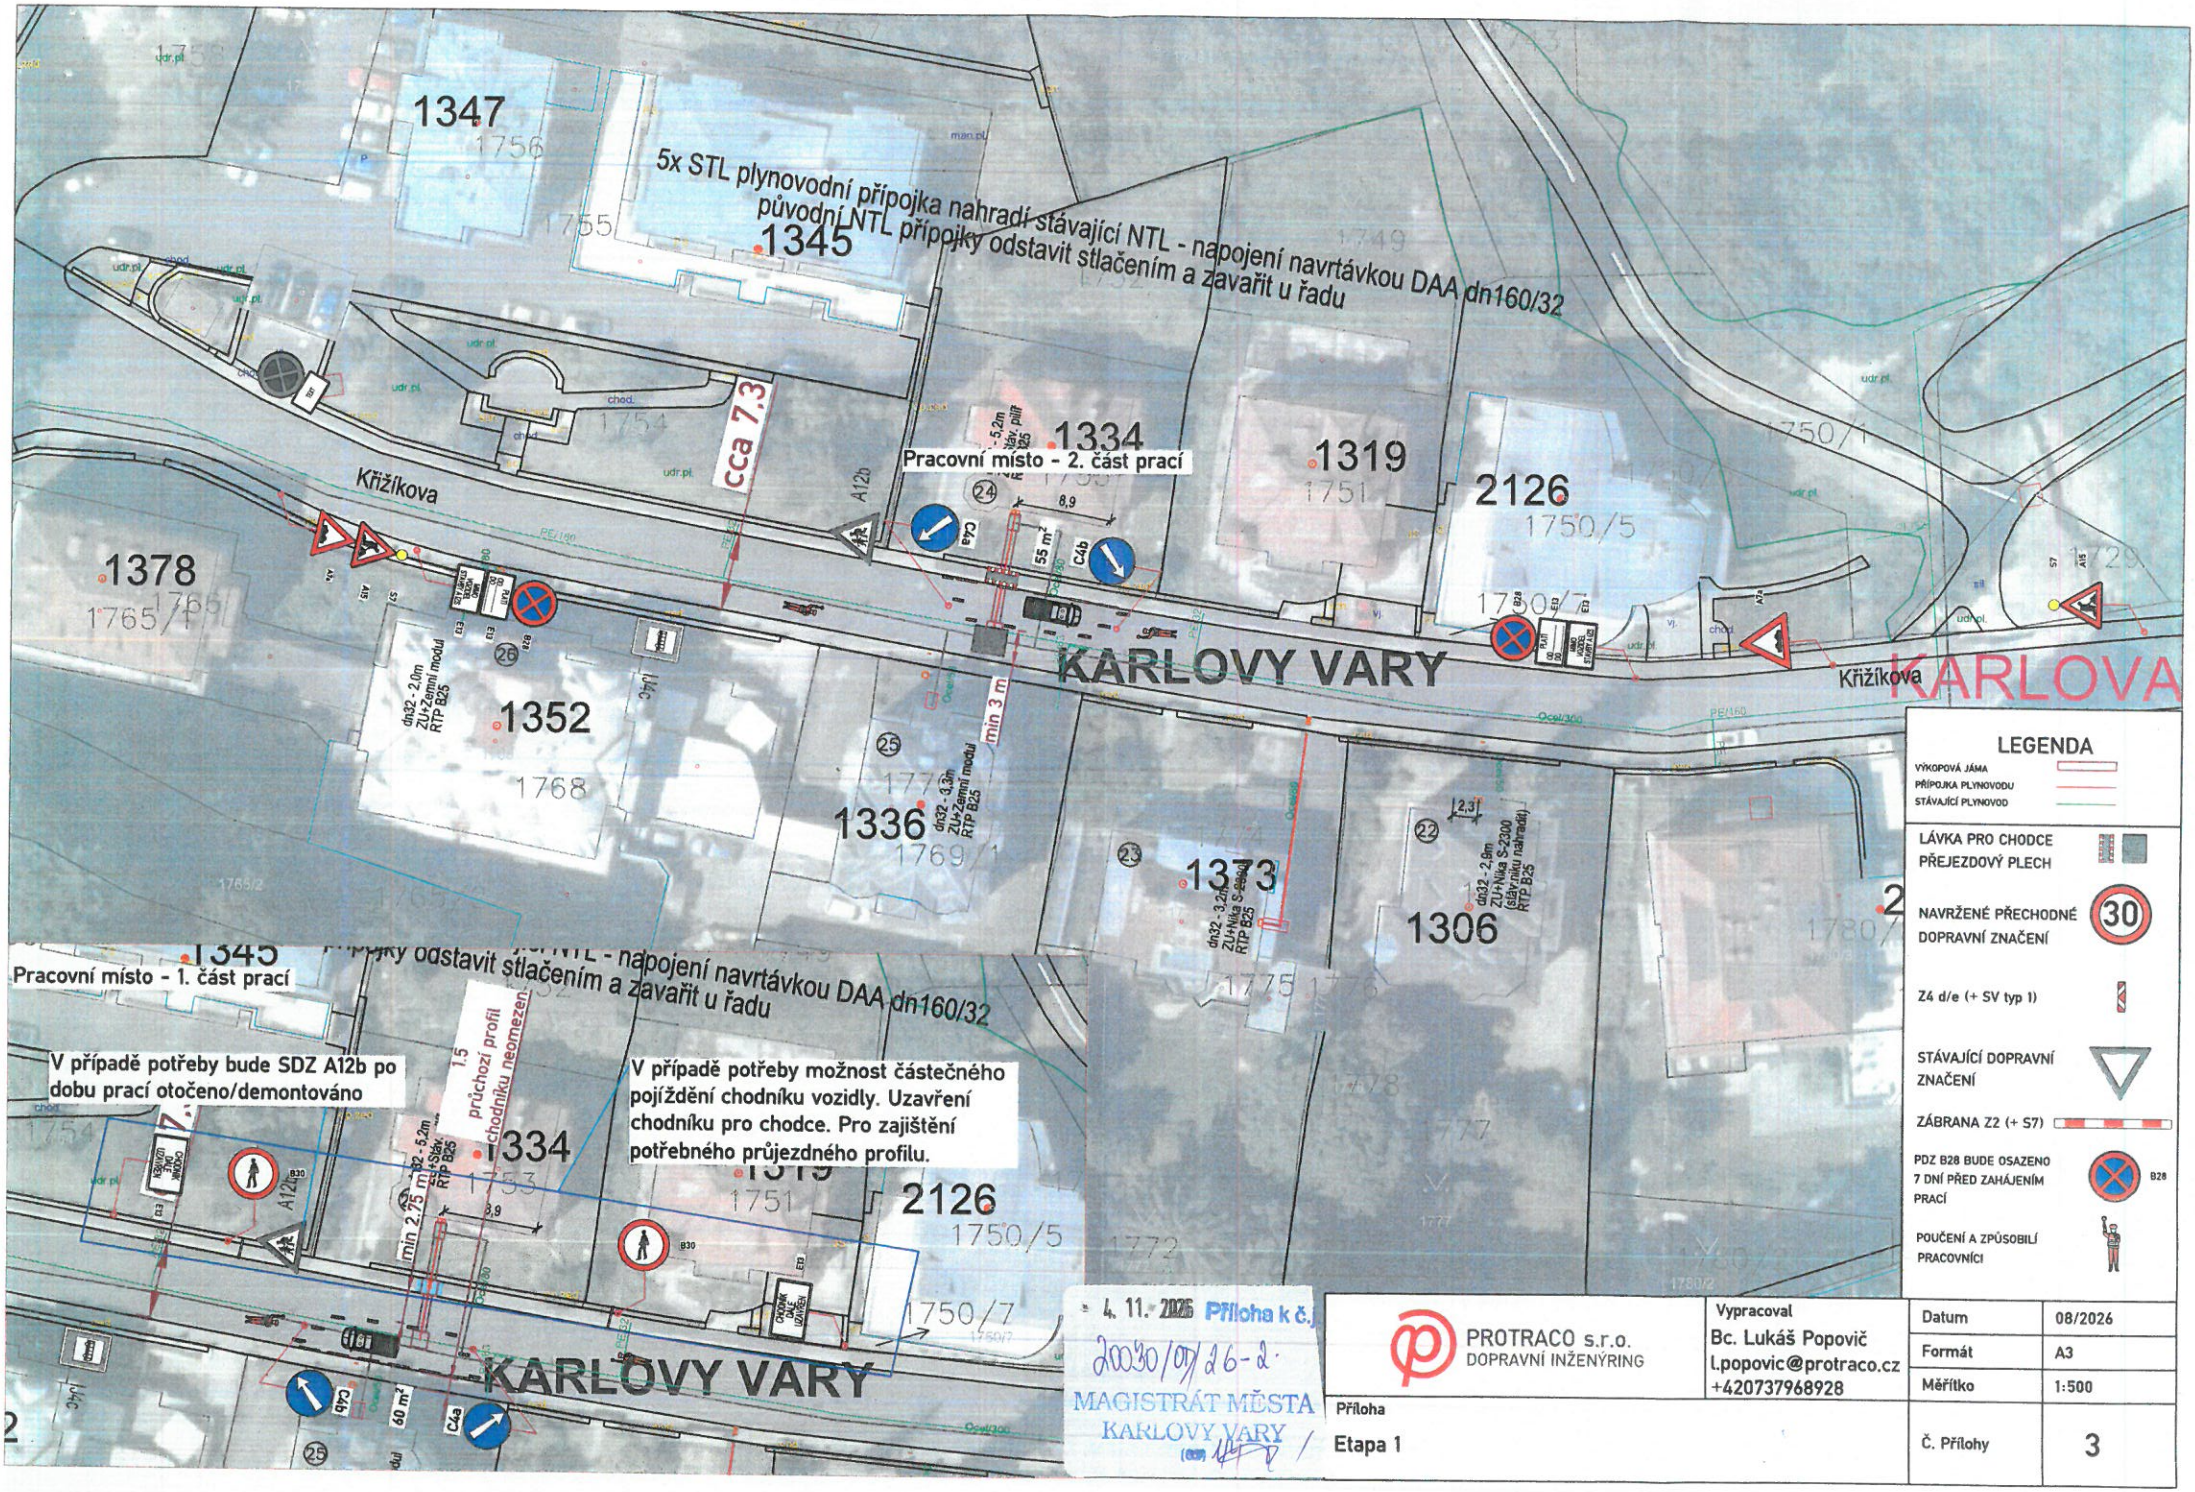



4. 11. 2026 Příloha k č. 20030/09/26-2
MAGISTRÁT MĚSTA KARLOVY VARY

PROTRACO s.r.o.
DOPRAVNÍ INŽENÝRING

Vypracoval
Bc. Lukáš Popovič
l.popovic@protraco.cz
+420737968928

Datum	08/2026
Formát	A3
Měřítko	1:500
Č. Přílohy	3

Příloha
Etapa 1

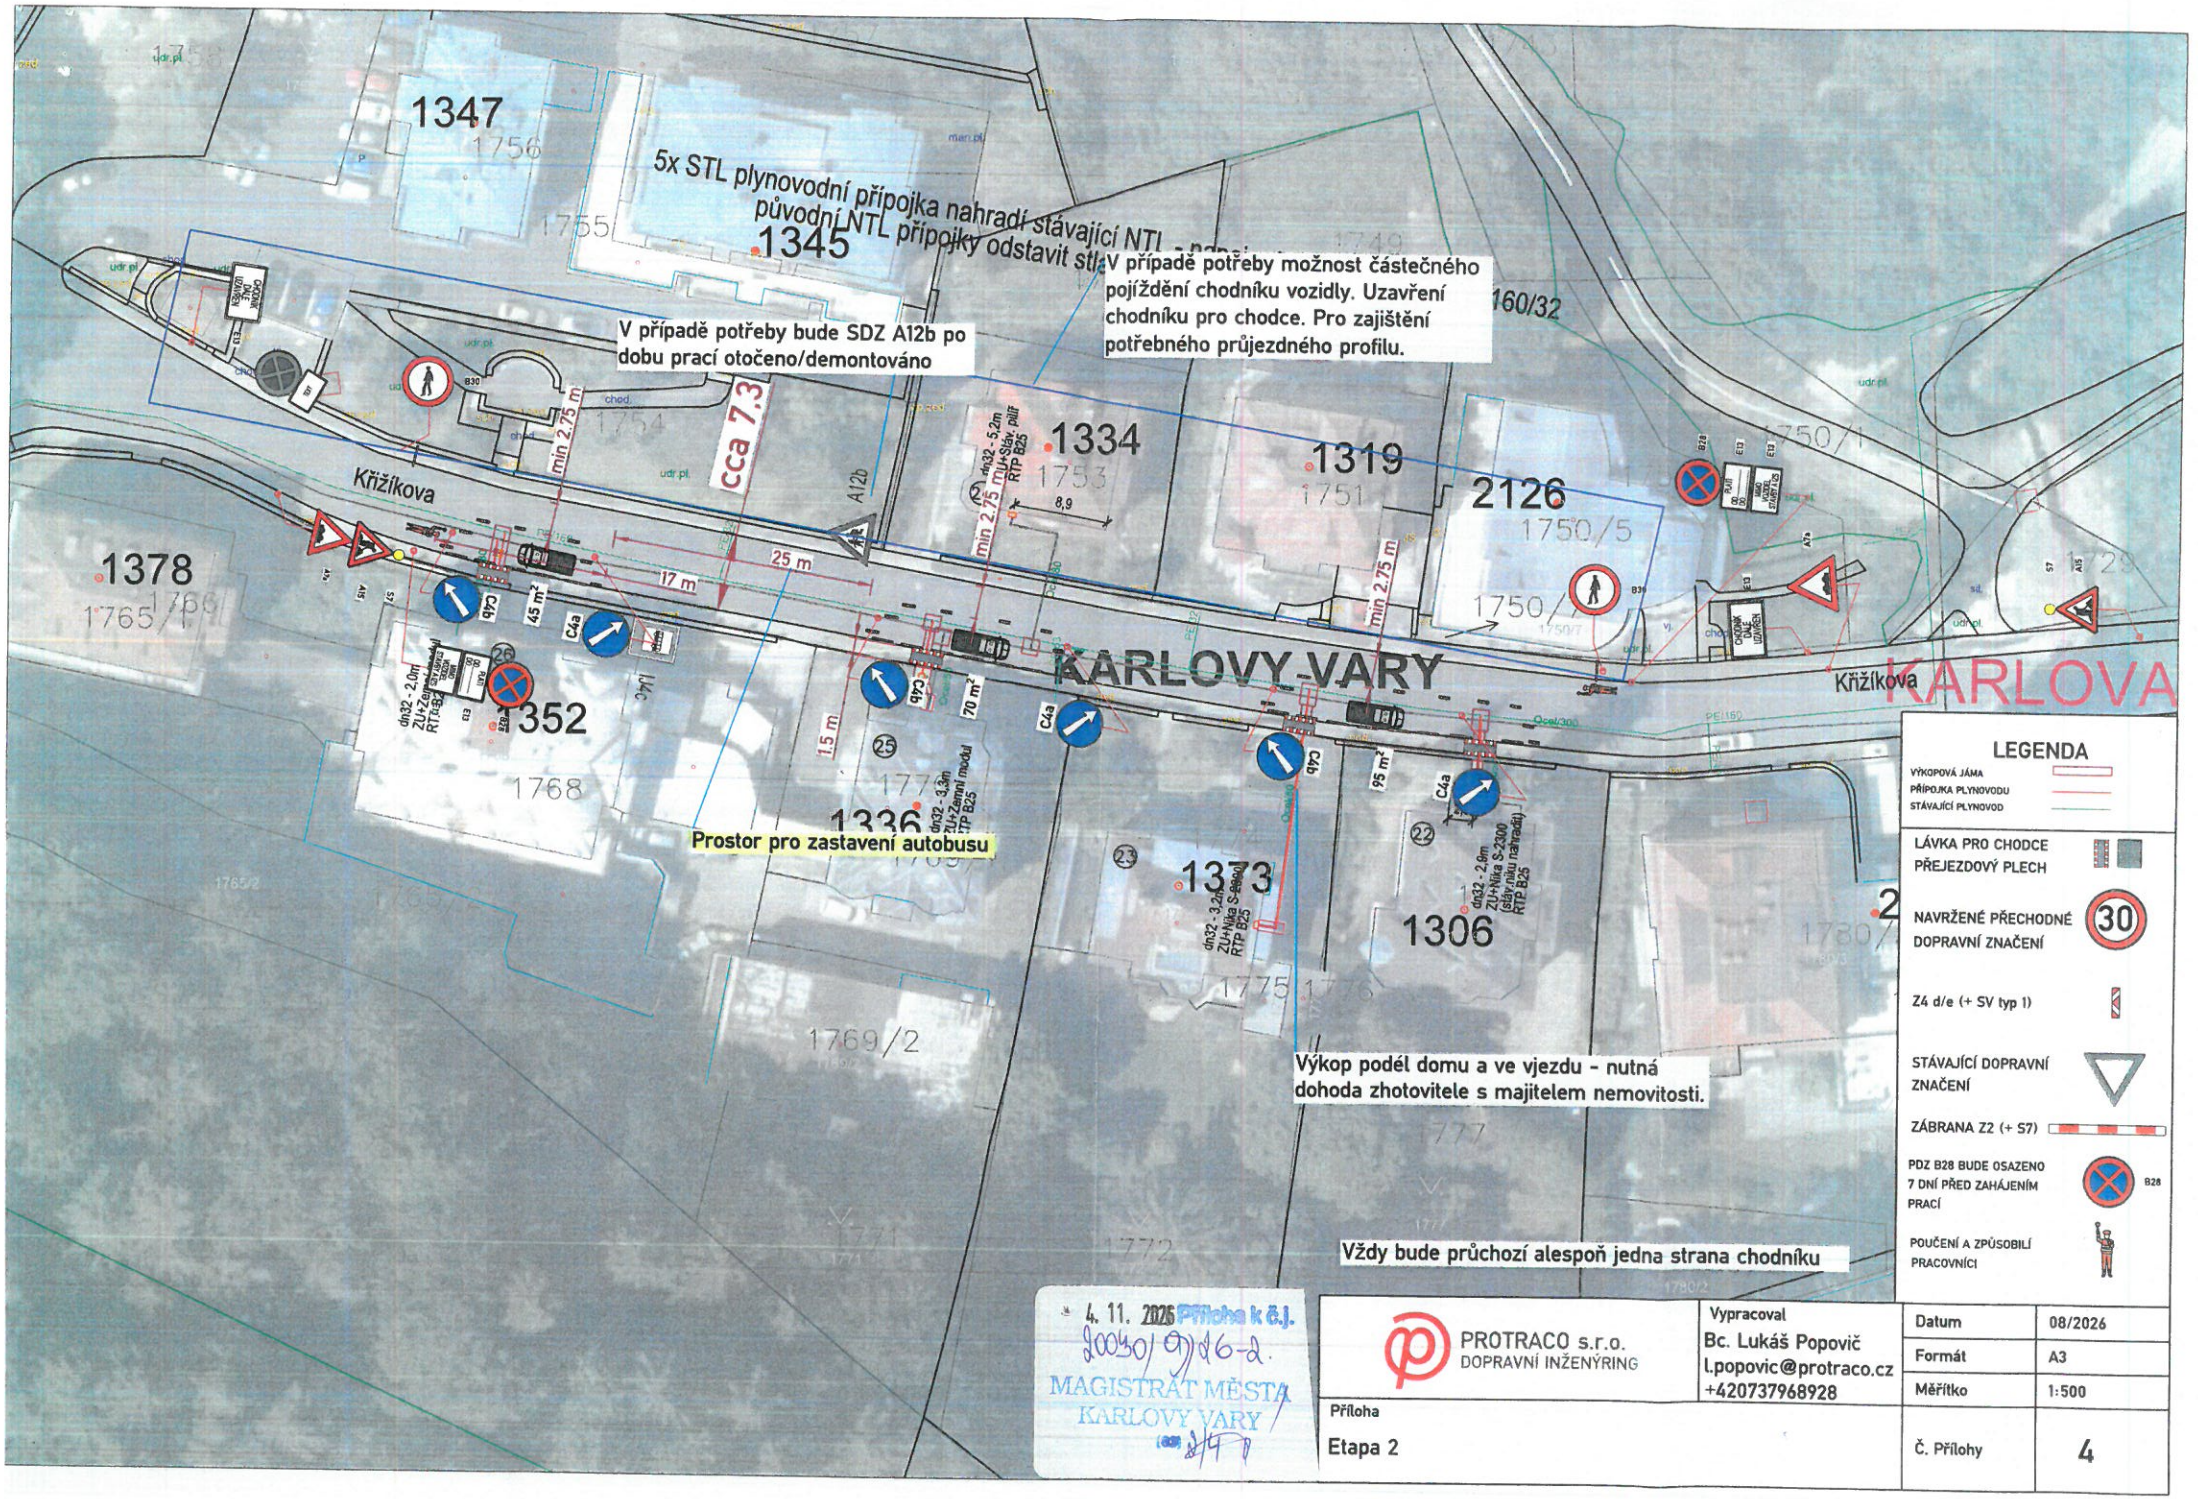

4. 11. 2025 Příloha k č.j.
200501/9/16-2.
MAGISTRÁT MĚSTA KARLOVY VARY

PROTRACO s.r.o.
DOPRAVNÍ INŽENÝRING

Vypracoval
Bc. Lukáš Popovič
l.popovic@protraco.cz
+420737968928

Datum	08/2026
Formát	A3
Měřítko	1:500
Příloha	Etapa 2
Č. Přílohy	4

JID: PCR19ETRfo29330320

POLICIE ČESKÉ REPUBLIKY
Krajské ředitelství policie Karlovarského kraje
dopravní inspektorát
Rolavská 386, 360 17 Karlovy Vary

Č. j. KRPK-72526-3/ČJ-2026-190306

Karlovy Vary 1. října 2026
Počet stran: 2

PROTRACO s. r. o.
Lesík 91
362 21 Nejdek

Karlovy Vary ul. Křižíkova – návrh dopravního značení pro přechodnou úpravu silničního provozu, zvláštní užívání PK pro stavbu „Karlovy Vary ul. Křižíkova – nové přípojky plynu" – žádost o stanovisko

K č.j.: **Žadatel: Bc. Lukáš Popovič**

Policie ČR, Dopravní inspektorát v Karlových Varech (dále jen „DI K. Vary") jako dotčený orgán *dle ust. § 77 odst. (2) písm. b)* a *v souladu s ust. § 77 odst. (3) zákona 361/2000 Sb., o provozu na pozemních komunikacích a o změnách některých zákonů, ve znění pozdějších předpisů,* posoudil Vaší žádost o vyjádření k návrhu stanovení přechodné úpravy provozu (k návrhu dopravního značení a zařízení) v K. Varech ul. Křižíkova viz. přílohy dle provádění prací výše uvedené stavby.

DI K. Vary **s o u h l a s í s návrhem stanovení přechodné úpravy provozu** (s návrhem dopravního značení a dopravního zařízení) v K. Varech ul. Křižíkova (viz. přílohy) z důvodu označení pracovních míst pro výše uvedený stavební záměr.

Dopravní značení bude osazeno pouze na dobu nezbytně nutnou k provedení výše uvedených prací a to plně *v souladu s ust. § 78 odst. (3) zákona č. 361/2000 Sb., o provozu na pozemních komunikacích a o změnách některých zákonů, ve znění pozdějších předpisů.*

V případě potřeby bude provoz řízen náležitě poučenými pracovníky dle *ust. § 79 odst. (1) písm. i) zákona č. 361/2000 Sb., o provozu na pozemních komunikacích a o změnách některých zákonů, ve znění pozdějších předpisů* a bude toto probíhat plně *v souladu s ust. § 79 zákona č. 361/2000 Sb., o provozu na pozemních komunikacích a o změnách některých zákonů, ve znění pozdějších předpisů.*

DI K.Vary **souhlasí se zvláštním užíváním** dotčeného úseku komunikace v K. Varech ul. Křižíkova viz. přílohy dle ust. § 25 odst. (1) z důvodu uvedeného v § 25 odst. (6) písm. (c) bodu 2. a 3. zákona č. 13/1997 Sb. o pozemních komunikacích v platném znění dle přílohy žádosti po dobu prací, které budou prováděny tak, aby dopravní omezení na daném úseku komunikace bylo co možná minimální jak z hlediska velikosti záboru, tak doby zvláštního užívání.

4. 11. 2026 Příloha k č.j.
20030/09/26-2.
MAGISTRÁT MĚSTA
KARLOVY VARY

70.5790.29330329

Policie České republiky, jako dotčený orgán, při stanovení přechodné úpravy provozu na pozemních komunikacích a užití zařízení pro provozní informace, a dále jako dotčený orgán vydávající závazné stanovisko k užívání silnic a místních komunikací jiným než obvyklým způsobem nebo k jiným účelům, než pro které jsou určeny (dále jen "zvláštní užívání") může-li toto zvláštní užívání ovlivnit bezpečnost nebo plynulost silničního provozu, **s předloženým návrhem souhlasí, neboť tento odpovídá obecným požadavkům na bezpečnost a plynulost provozu na pozemních komunikacích.**

Zpracoval:
por. Bc. Pavel Písařík

npor. Mgr. Petr Mareš
vedoucí oddělení

4. 11. 2026 Příloha k č.j.
20030/09/26-2.
MAGISTRÁT MĚSTA
KARLOVY VARY

Bc. Vít Lukáš
POLICIE ČESKÉ REPUBLIKY
Důvod podepsání: V zastoupení
Čas podepsání: 09.10.2026 13:12:56

70.5790.29330329