


1352/0/26-2


2/7

1555a/10/16-2

1555a/b/26-2

~~6/3/17~~

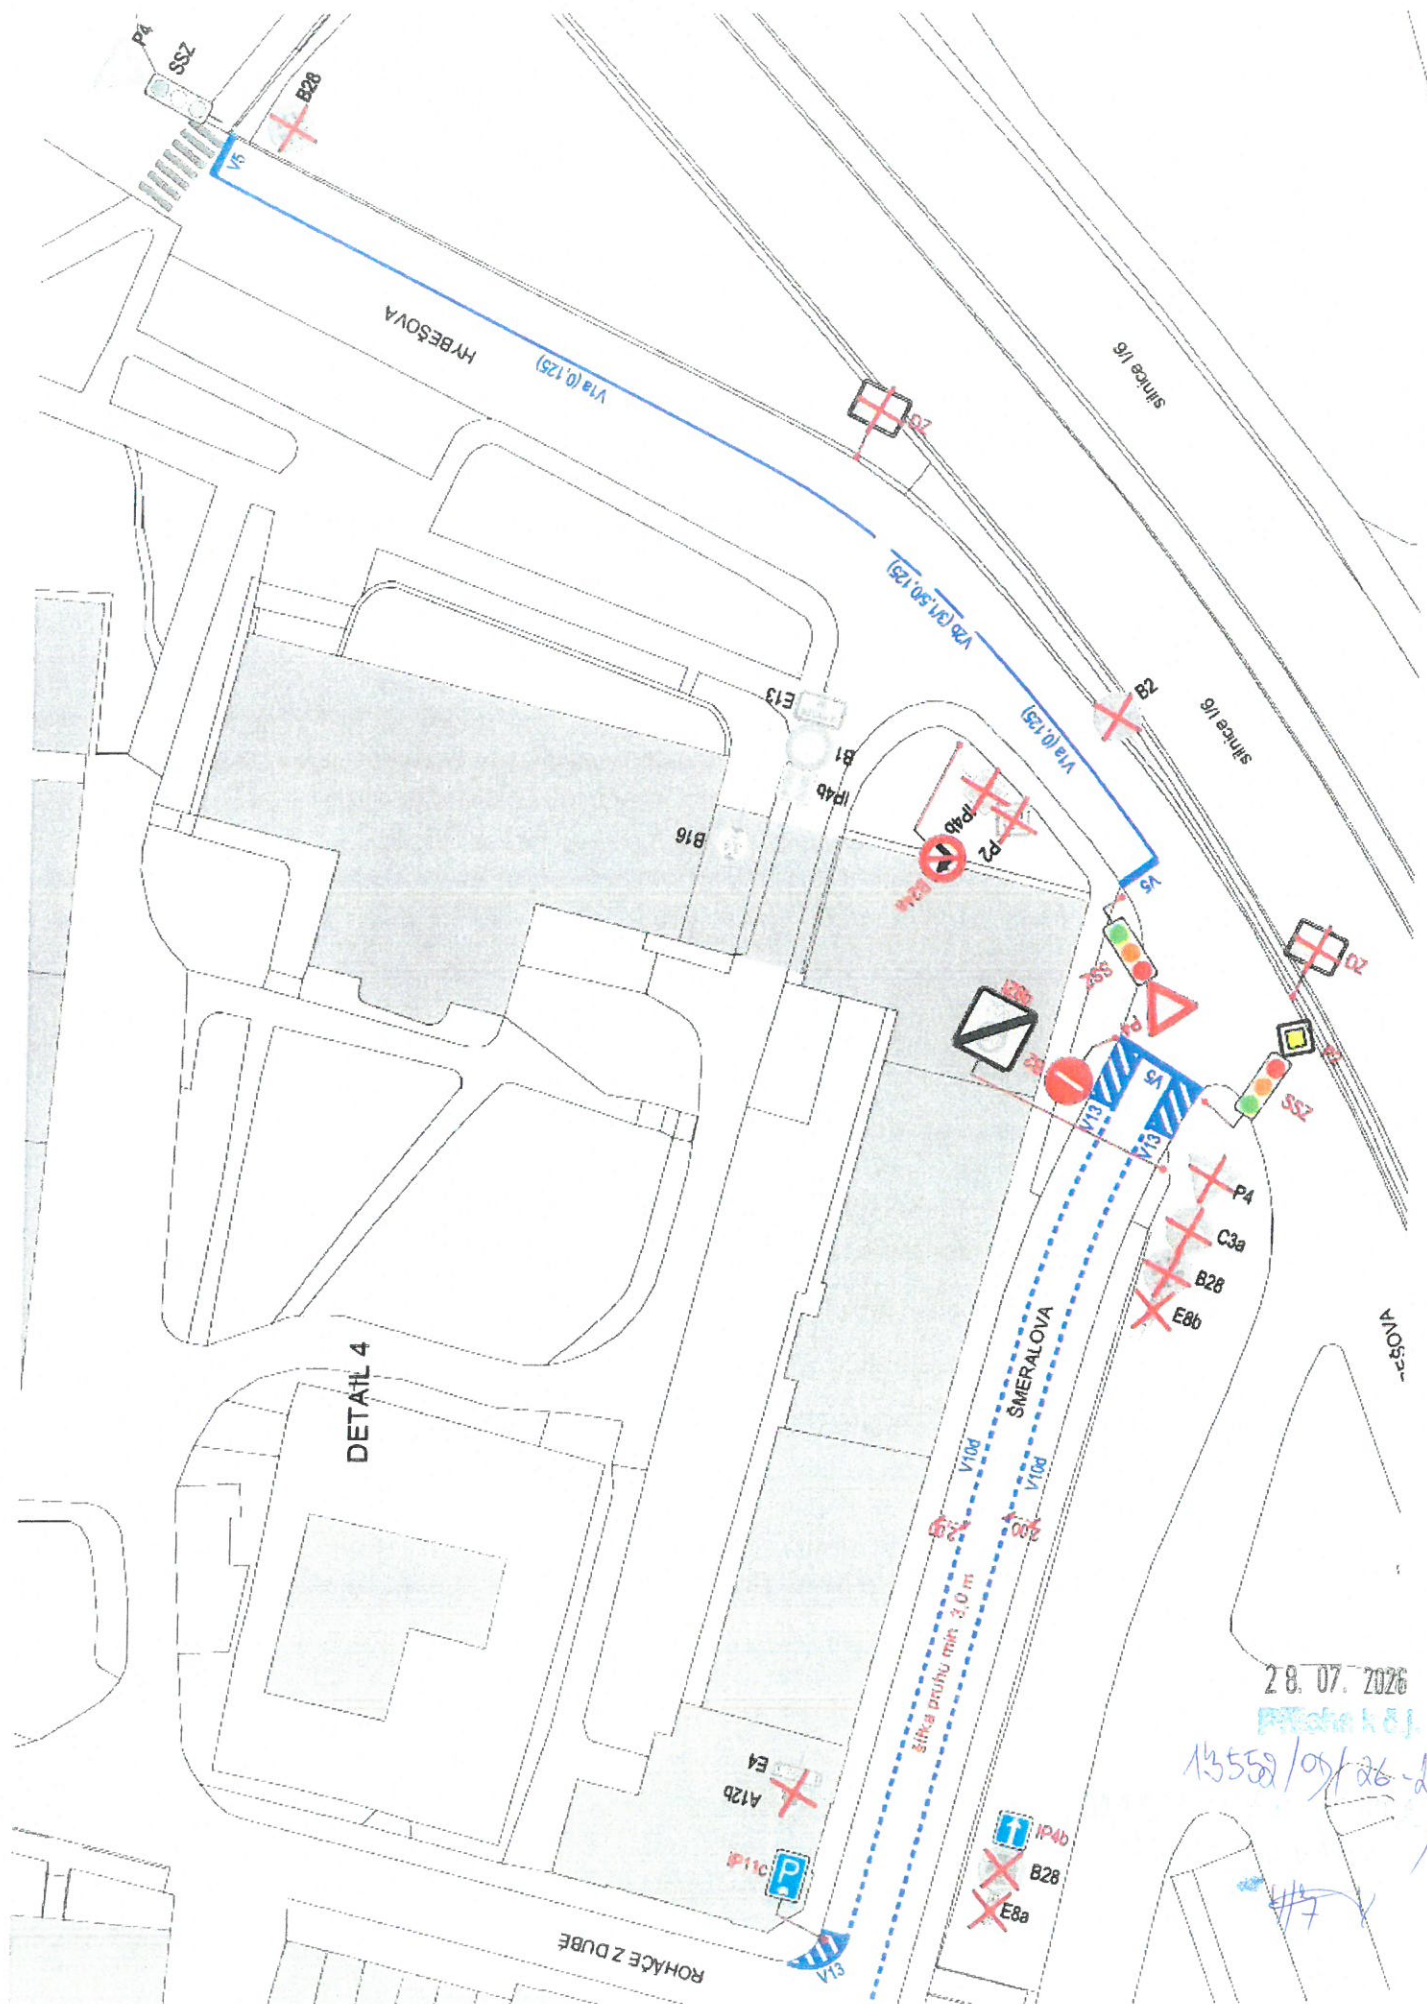

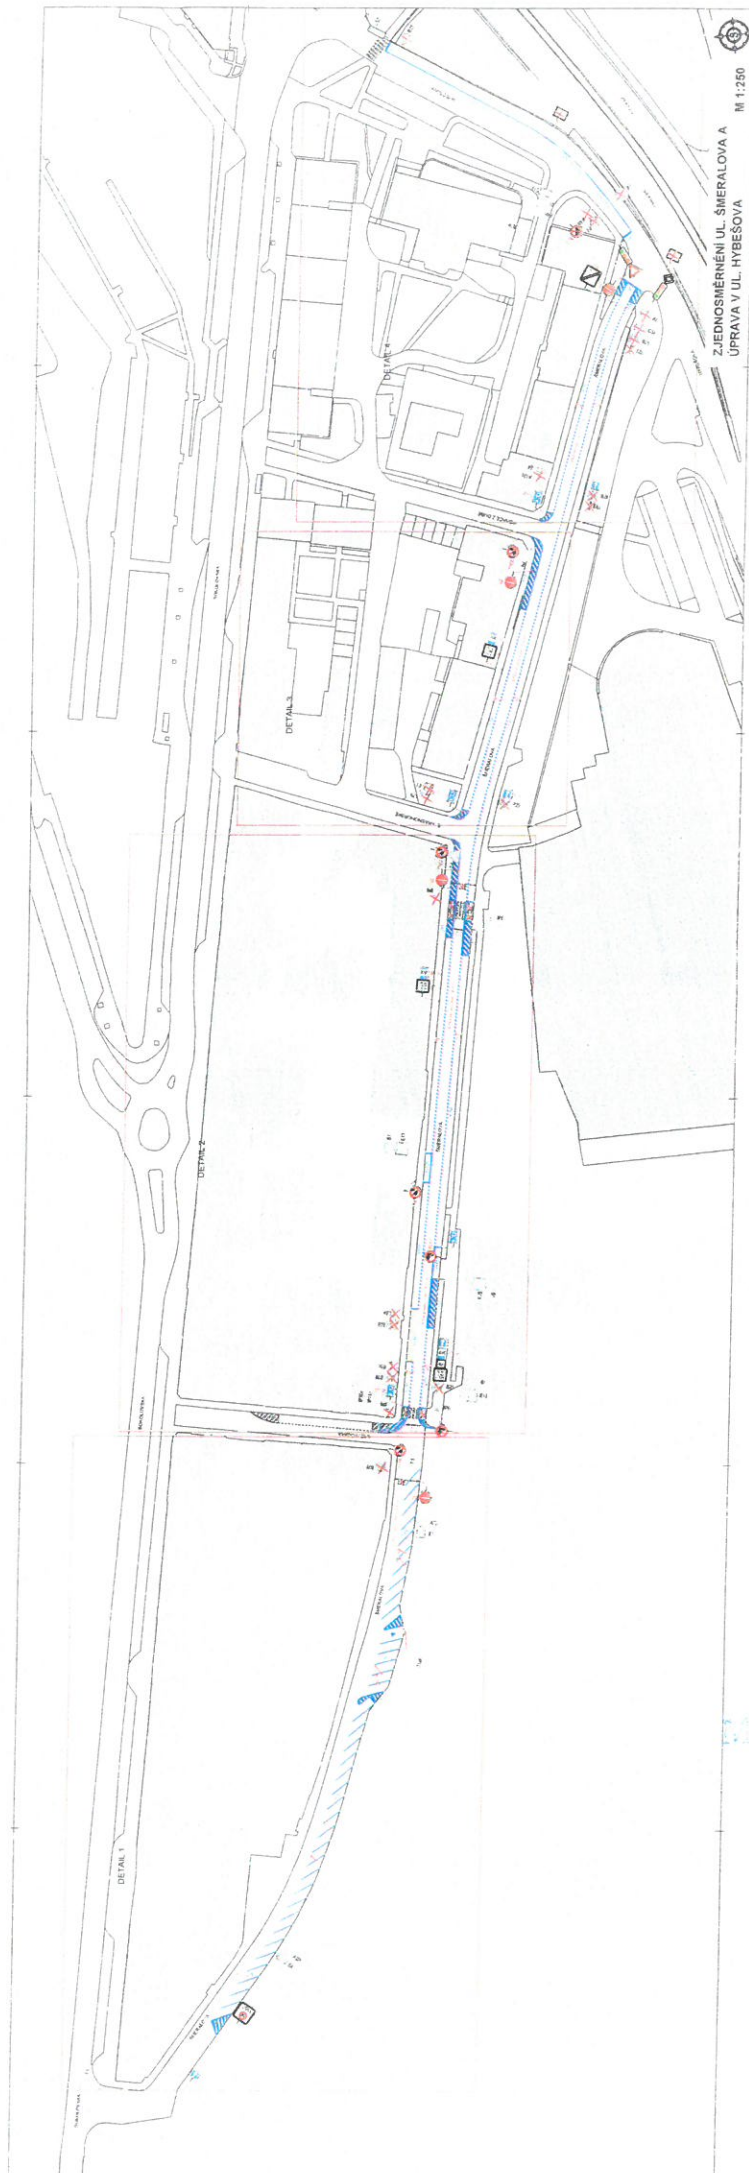

ZJEDNOSNĚNÍ UL. ŠMERALOVA A
ÚPRAVA V UL. HYBESOVA

M 1:250

28. 07. 2026

Příloha k č.j.

13152/07/26-2

MAGISTRÁT MĚSTA
KAPLOVY VARY

53 /

POLICIE ČESKÉ REPUBLIKY
Krajské ředitelství policie Karlovarského kraje
dopravní inspektorát
Rolavská 386, 360 17 Karlovy Vary

Č. j. KRPK-59947-2/ČJ-2026-190306

Karlovy Vary 22. července 2026
Počet stran: 2

Magistrát města Karlovy Vary
Odbor technický
Moskevská 21
361 20 Karlovy Vary

Žádost o vyjádření ke stanovení místní úpravy provozu na pozemních komunikacích v Karlových Varech – ul. Šmeralova a Hybešova – změna svislého a vodorovného dopravního značení, zjednosměrnění ul. Šmeralova, změna režimu průjezdu křižovatkou ul. Šmeralova a Hybešova – osazení SSZ viz. přílohy - žádost o stanovisko

K č.j.: 1835/OT/2026

Žadatel: Bc. Karel Váňa

Policie ČR, Dopravní inspektorát v Karlových Varech (dále jen „DI K. Vary“) jako dotčený orgán dle ust. § 77 odst. (2) písm. b) a v souladu s ust. § 77 odst. (3) zákona 361/2000 Sb., o provozu na pozemních komunikacích a o změnách některých zákonů, ve znění pozdějších předpisů, posoudil Vaši žádost o vyjádření k návrhu stanovení místní úpravy provozu (k návrhu dopravního značení a dopravního zařízení).

DI K. Vary **s o u h l a s í s návrhem stanovení místní úpravy provozu** (s návrhem svislého a vodorovného dopravního značení a dopravního zařízení) v Karlových Varech ul. Šmeralova a Hybešova (viz. přílohy).

Navrhované dopravní značení musí být osazeno a provedeno v souladu s vyhláškou 294/2015 Sb. v platném znění a TP 65 „zásady pro dopravní značení na pozemních komunikacích“ II. vydání.

Policie České republiky, jako dotčený orgán při stanovení místní úpravy provozu na pozemních komunikacích a užití zařízení pro provozní informace s předloženým návrhem dopravního značení souhlasí, neboť tento odpovídá obecným požadavkům na bezpečnost a plynulost provozu na pozemních komunikacích.

28. 07. 2026

Prohlášený

15. 07. 2026

MAGISTRÁT MĚSTA

KARLOVY VARY

Zpracoval:
por. Bc. Pavel Písařík

npor. Mgr. Petr Mareš
vedoucí oddělení

Petr Mareš
POLICIE ČESKÉ REPUBLIKY
Důvod podepsání:
Čas podepsání: 22.07.2026 15:20:34

28. 07. 2026

15 550 / 07 / 062



70.5790.29223214