

FLEX dopravně inženýrské služby s.r.o., Rosnická 118, 360 18 Karlovy Vary-Sedlec
Tel.fax: 353569231, 353569632 OR Plzeň, oddíl C, vložka 7402
E-mail: info@flexkv.cz WWW: flexkv.cz

Návrh dopravního opatření

Stavba: KV.Ostrov-Fojtov-demontáž nadzemního vedení kabelu VN

-uzavírka komunikace na cca.4*5 minut(demontáž kabelu)

Realizace: OMEXON GA Energo
Plzeň

Dopravní značení se navrhuje dle příloh s tím, že:


- 1.uzavírka komunikace bude řízena náležitě vybaveným a proškolenými pracovníky zhotovitele(cca.4*5 minut)na demontáži kabelu nadzemního vedení VN.
Budou osazeny SDZ A15 v kombinaci s B20a(50),B20a(30) a konec úseku B26..
- 2.v případě potřeby zajistí dodavatel volný průjezd složkám IZS!!!!-náležitě poučení a vybavení pracovníci zhotovitele.
- 3.dopravní značky reflexní,základní velikost
- 4.vzdálenosti dle TP 66 – II.vydání
- 5.světla typ 1.

Vyjádření Policie ČR-DI Karlovy Vary:

Zbyněk Morávek
Karlovy Vary 30.1.2026

místopis:
A15+B20a(50)-dle podkladů investora(viz.tech.zpráva)
A15+B20a(30)-dtto
B26 -dtto

Celková situace

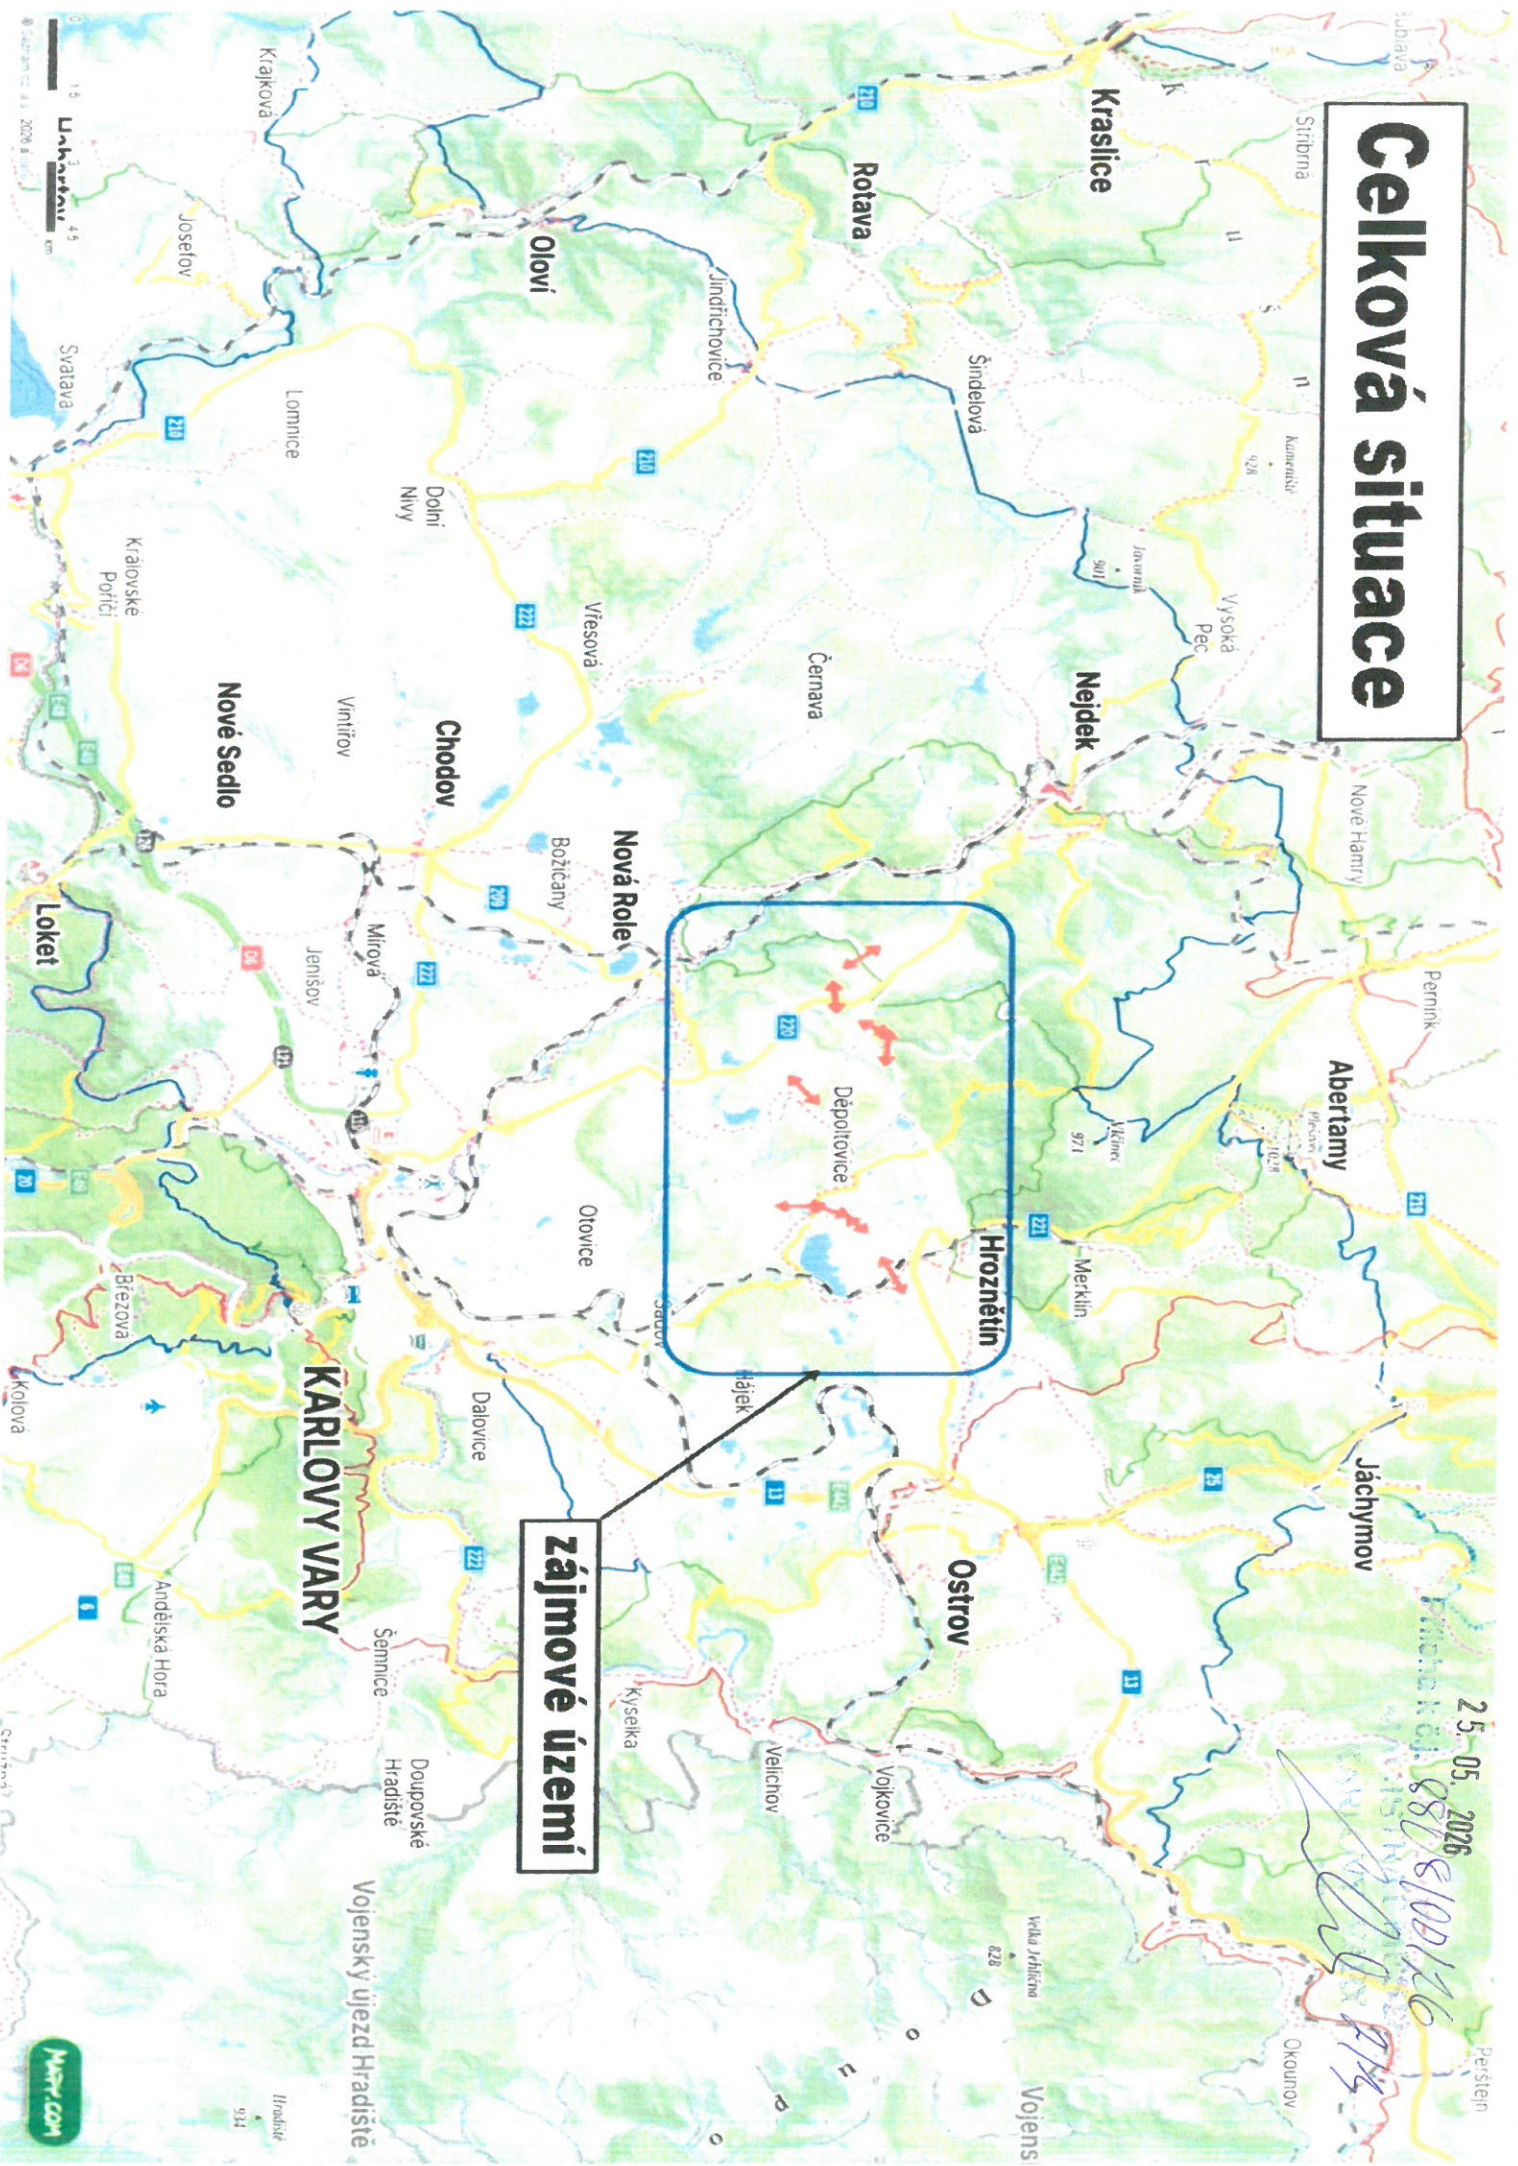

zajímavé území




25. 05. 2026

8818100176
[Signature]

Peršten

MAPY.COM

Průběh k.č. 8808/0D/26
 25. 05. 2026
 Z. G. 3/5

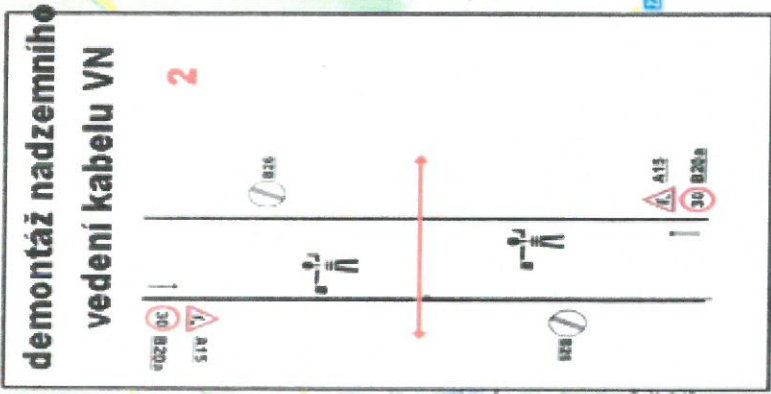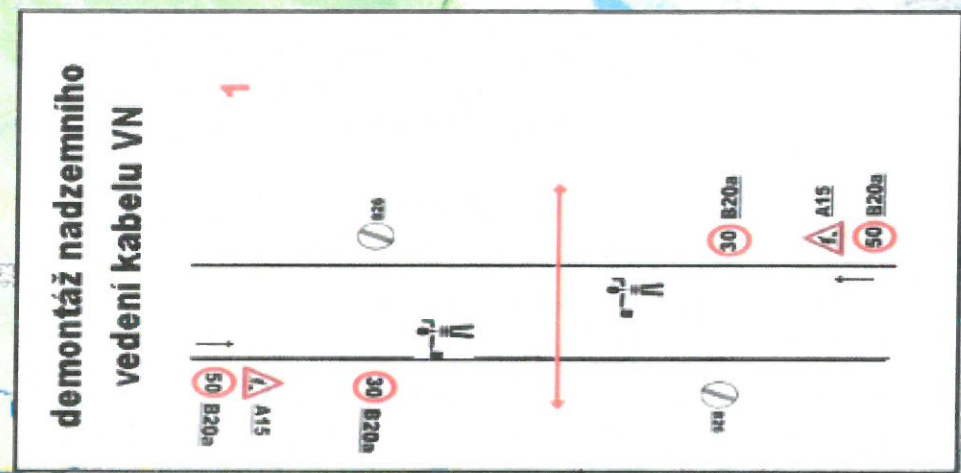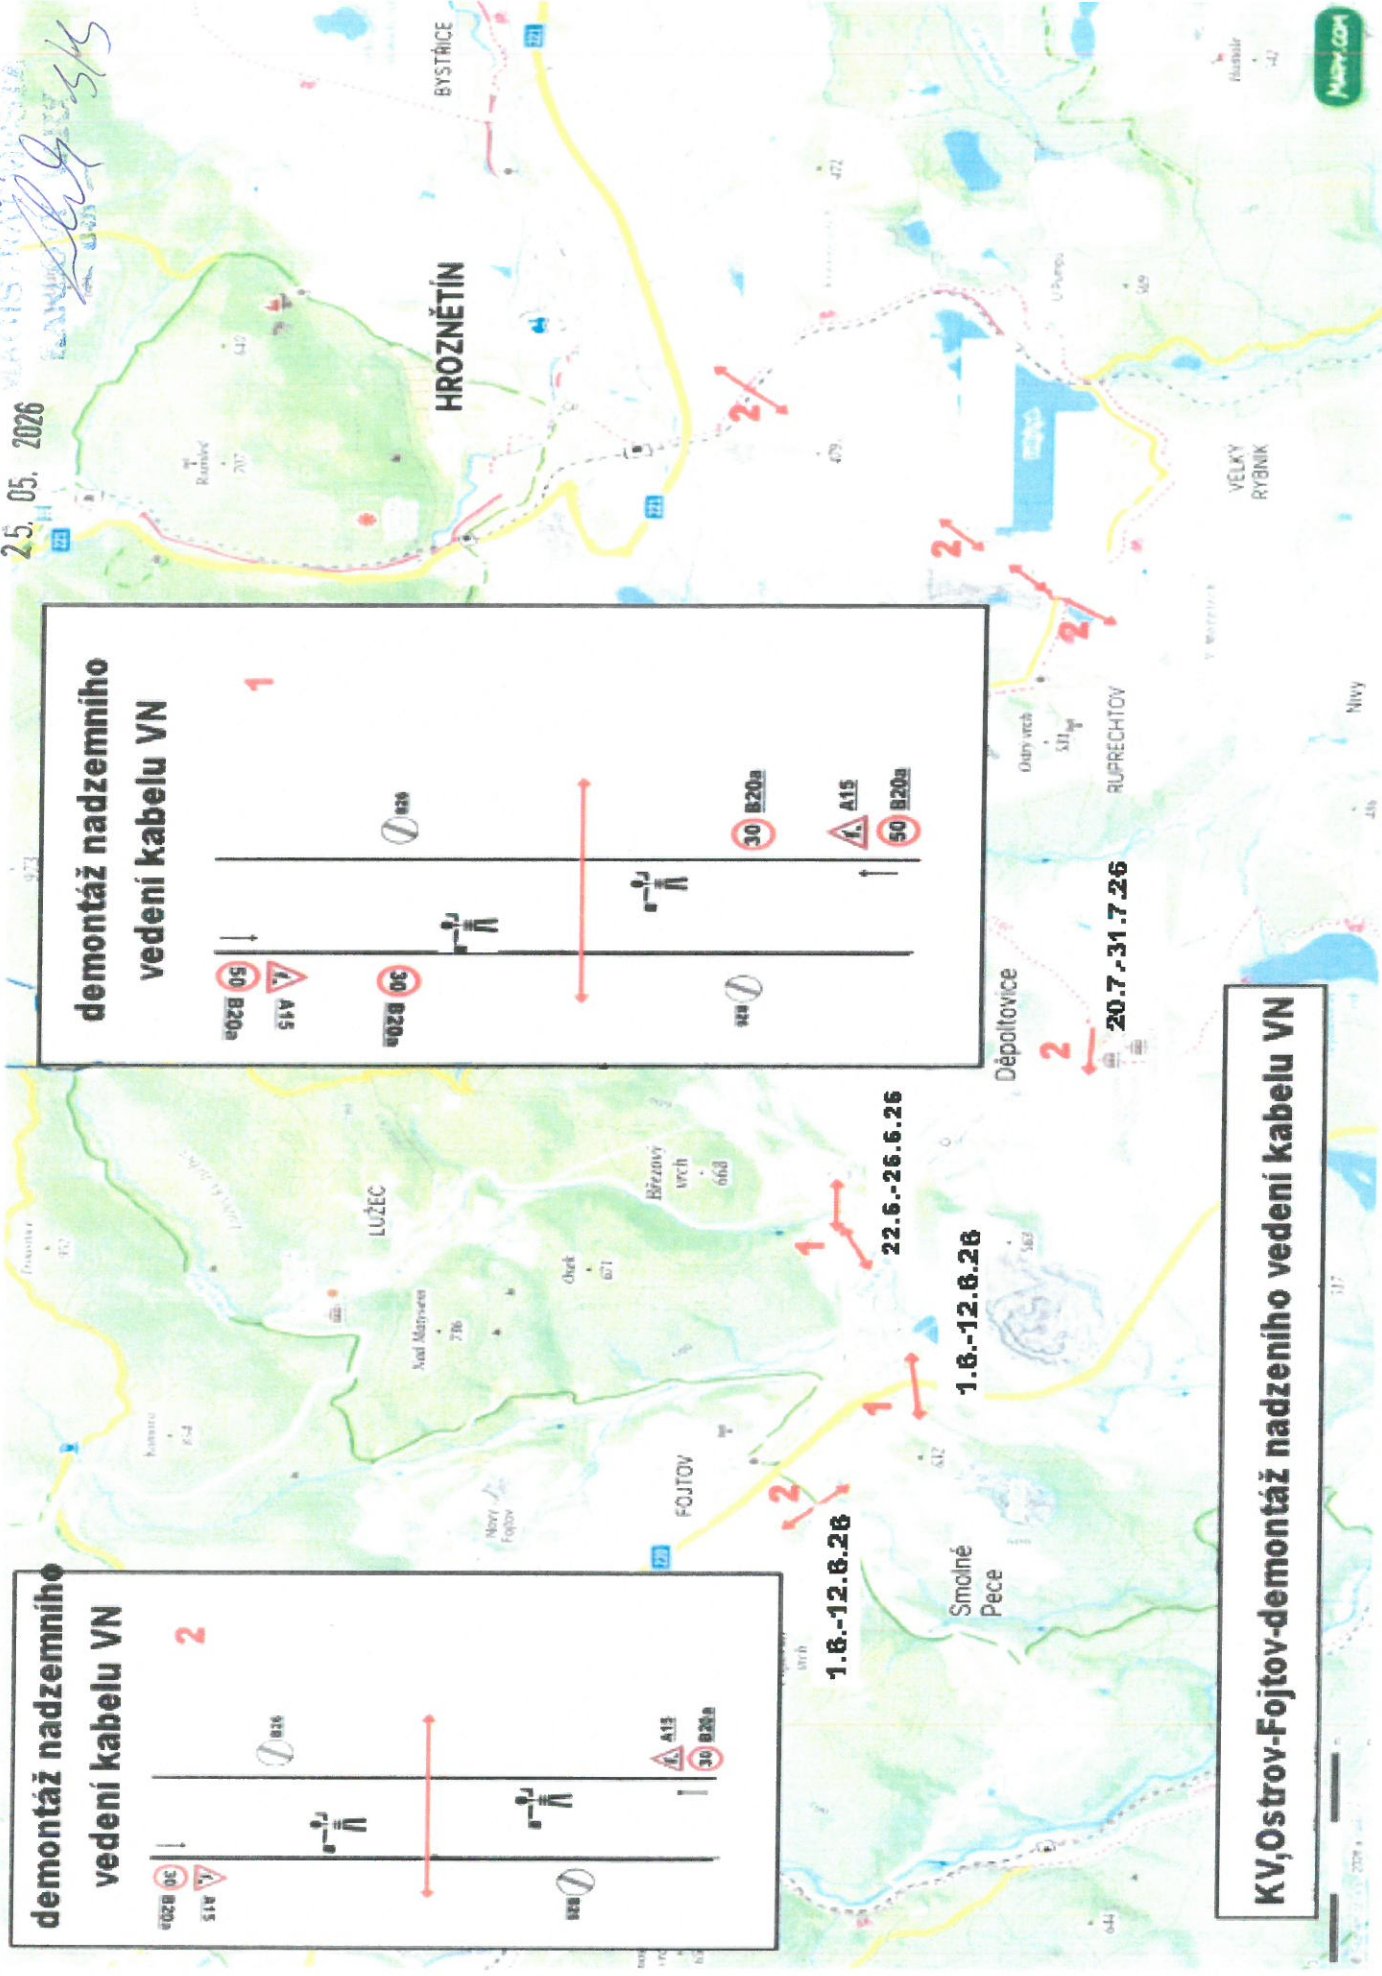

KV, Ostrov-Fojtov-demontáž nadzemního vedení kabelu VN

1.6.-12.6.26
 22.6.-26.6.26

20.7.-31.7.26

