

12. 06. 2026

FLEX s.r.o. 10454/00126
MAGISTRÁT MĚST
KARLOVY VARY

FLEX dopravně inženýrské služby s.r.o., Rosnická 118., 360 10 Karlovy Vary
Tel./fax: 353569231, 353569632 OR Plzeň, oddíl C, vložka 7402
E-mail: info@flexkv.cz , objednavky@flexkv.cz

Návrh dopravního opatření

Stavba: KV, Sadov, Podlesí-prodloužení stávajícího vodovodu
-montážní jámy 2x2m (2x)

Realizace: Vodárny a kanalizace a.s.
Karlovy Vary

Dopravní značení se navrhuje dle příloh s tím, že:

1. montážní jámy budou prováděny s tím, že po celé délce budou zabezpečeny pomocí zábran Z2 a SDZ B30 s minimálním průjezdem 2,75 metru a SDZ A15 v kombinaci s A6b a B20 (30)-Manipulační technika zhotovitele bude po celé délce zabezpečena pomocí směrových desek Z4
2. v případě potřeby zajistí dodavatel prací krátkodobé ruční řízení provozu pomocí náležitě poučených a vybavených pracovníků-průjezd IZS!!!
3. přes překopané vjezdy budou použity pojezdové plechy na vstupy do objektů přechodové lávky
4. dopravní značky reflexní, základní velikost
5. vzdálenosti dle TP 66 – II. vydání

Vyjádření Policie ČR-DI Karlovy Vary:


Zbyněk Morávek
Karlovy Vary 26.2.2026

Bc. Petr Chvostal
POLICIE ČESKÉ REPUBLIKY
Čas podepsání: 20.05.2026 9:30:38

12. 06. 2026


PROJEKT: 1045410D126
KAPITOLA 1

Celková situace

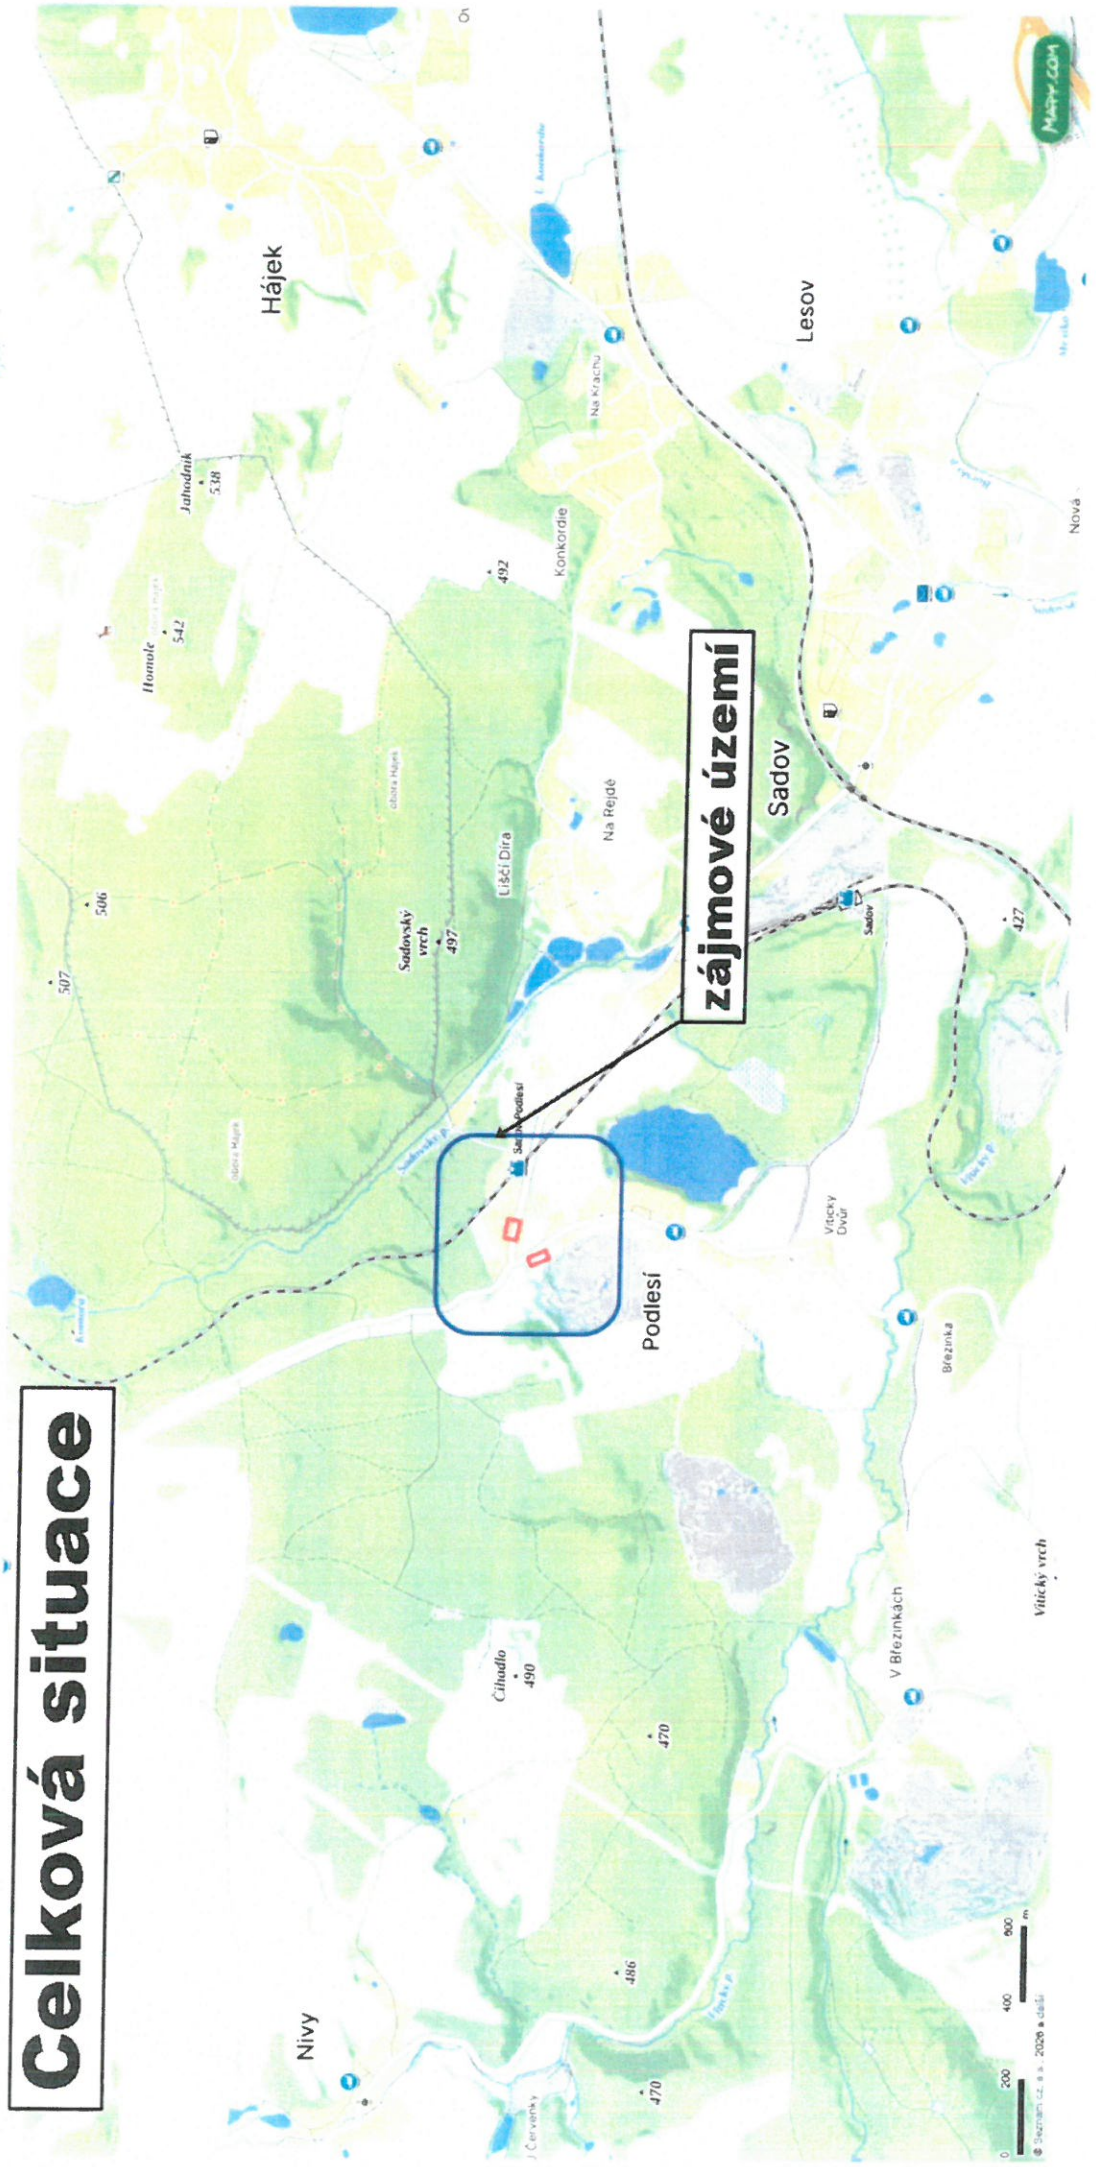

12. 06. 2026

Průběh č. 10458/0D/26
M. J. J. J.

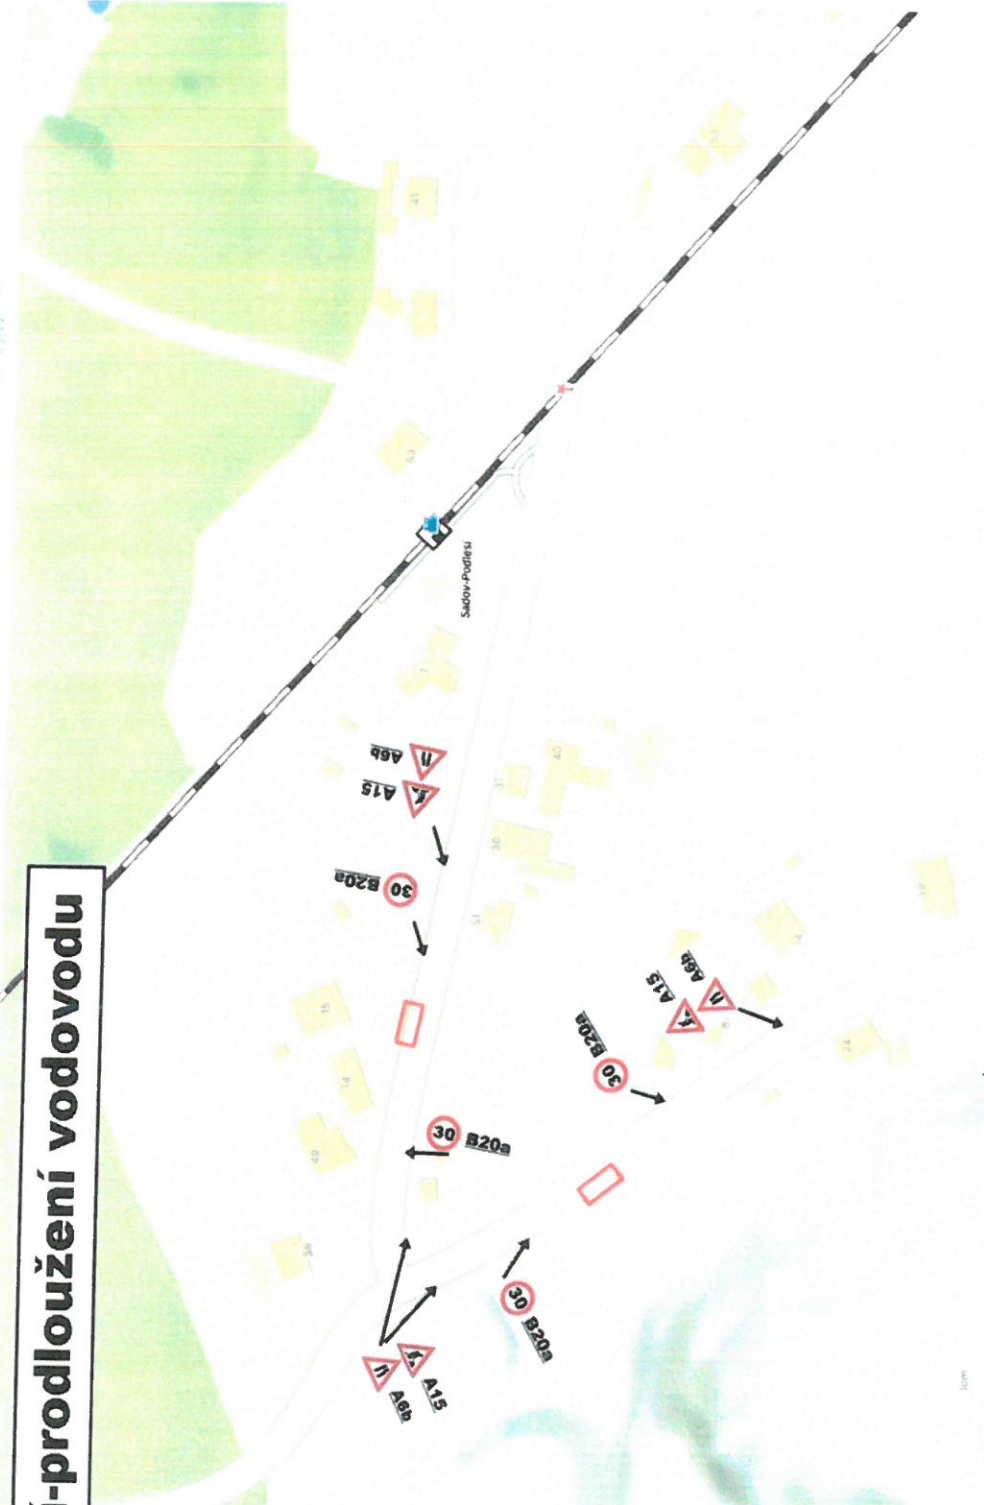

KV, Sadov-Podlesí-prodloužení vodovodu

