

13. 07. 2026

12254/00126
JANISTH
1/4

Předmět zadání:

Předmětem zadání je zpracování návrhu přechodné úpravy provozu na pozemních komunikacích v souvislosti s plánovanou modernizací mostu ev. č. 222 6 – 2 Jenišov (dále jen „návrh“).

Dopravně-inženýrská opatření:

Návrh je zpracován plně v souladu s požadavky zákona č. 361/2000 Sb., o provozu na pozemních komunikacích a o změnách některých zákonů (zákon o silničním provozu), v platném znění, jeho prováděcí vyhlášky č. 294/2015 Sb., kterou se provádějí pravidla provozu na pozemních komunikacích a TP 66 - Zásady pro označování pracovních míst na pozemních komunikacích.

Práce budou prováděny za **úplné uzavírky** sil. č. III/2226 v místě mostů ev. č. 2226-1 a 2226-2. Byť je předmětem návrhu pouze rekonstrukce mostu ev. č. 2226-2, uzavřen bude úsek silnice již od křižovatky se sil. č. II/222 a tedy i most ev. č. 2226-1, aby vozidla nezajížděla do slepé pozemní komunikace, kde by měla problém s otáčením a mohla by vycouávat do křižovatky. Uzavřený úsek bude ohraničen příčnými zábranami č. Z2 s výstražnými světly typu 1, za nimiž bude umístěn násep ze sypkého materiálu zabraňující pádu vozidla do staveniště - dle požadavků TP 66.

O uzavírce budou účastníci provozu informováni s dostatečným předstihem prostřednictvím DZ č. IP22 „Změna organizace dopravy“.

Pohyb pěších bude zabezpečen prostřednictvím lávky zabezpečené a oddělené od pracovního místa dle požadavků TP 66.

Objízdné trasy budou značeny zvlášť pro osobní a nákladní dopravu. Důvodem je nižší zatížení silnic nižších tříd a podjezd pod železniční tratí na ul. Chodovské, kde je značen průjezdní profil 3,2 m.

Objízdné trasy budou značeny z části společně a dále se dělit na „osobní“ a „nákladní“. Společná objízdná trasa pro **osobní i nákladní automobily** bude vedena po sil. č. II/222 ke křižovatce s ul. Chodovskou, kde se dělí. Pro **osobní vozidla** odtud trasa pokračuje po ul. Chodovské a dále po ul. Chebské až na křižovatku se sil. č. III/2226 a odtud do Jenišova.

Trasa pro **nákladní automobily** navazuje na společnou objízdnou trasu a je vedena dále po sil. č. II/222 odkud pokračuje po ul. Počernické, ul. Nejdecké a dále po ul. Chebské a v křižovatce s ul. Chodovskou se napojuje na společnou objízdnou trasu.

Objízdné trasy jsou značeny v obou směrech po stejných komunikacích.

Společná objízdná trasa je značena prostřednictvím DZ č. IS11b „Směrová tabule pro vyznačení objížděky“ s uvedením cílů „CHODOV“ jedním a „JENIŠOV“ druhým směrem.

Oddělené (samostatné) objízdné trasy pro osobní a nákladní vozidla jsou značeny stejným způsobem. Do plochy DZ č. IS11b „Směrová tabule pro vyznačení objížděky“ je navíc vyznačen symbol pro osobní, či nákladní vozidlo - E9 „Druh vozidla“.

13. 07. 2026

Přechod k D. 11354/00126

Z obou stran bude uzavírka „návěstěna“ prostřednictvím DZ č. IS11a „Návěst před objíždkou“ s vyobrazením skutečného tvaru křižovatky, s uvedením vzdálenosti k uzavírce a stručným textem informujícím o místě uzavírky.

Na stávajících informativních směrových značkách budou zneplatněny cíle, jichž nebude možné, v důsledku uzavírky, dosáhnout.

Upozornění:


Dojde-li v lokalitě dotčené navrženým opatřením ke změně dopravního režimu (např. v důsledku povoleného zvláštního užívání pozemních komunikací nebo uzavírky pro jinou akci), bude nutno současný návrh upravit s ohledem na aktuální dopravní situaci.

Před samotnou realizací bude nutné aktuální návrh předložit příslušným úřadům v rámci jednání o povolení uzavírky a zvláštního užívání pozemních komunikací.


Tabulka s uvedením počtu použitých přenosných dopravních značek a dopravního zařízení:

Oprava mostu ev. č. 222 6 – 2 Jenišov soutpis navrženého dopravního značení a dopravního zařízení			
č. DZ	Název DZ	počet [ks]	poznámka
B1	Zákaz vjezdu všech vozidel v obou směrech	3	
B24a	Zákaz odbočování vpravo	1	
B24b	Zákaz odbočování vlevo	1	
E3a	Vzdálenost	1	
E13	Text nebo symbol	4	
IP10a	Slepá pozemní komunikace	2	
IP10b	Návěst před slepou pozemní komunikací	1	
IP22	Změna organizace dopravy	2	
IS11a	Návěst před objíždkou	4	
IS11b	Směrová tabule pro vyznačení objíždky	29	
IS11c	Směrová tabule pro vyznačení objíždky	1	
S7	Výstražná světla typu 1	10	pro světelné zábrany
Z2	Zábrana pro označení uzavírky	2	

13. 07. 2026
14354100120
KRAJSKÝ ÚŘAD
514

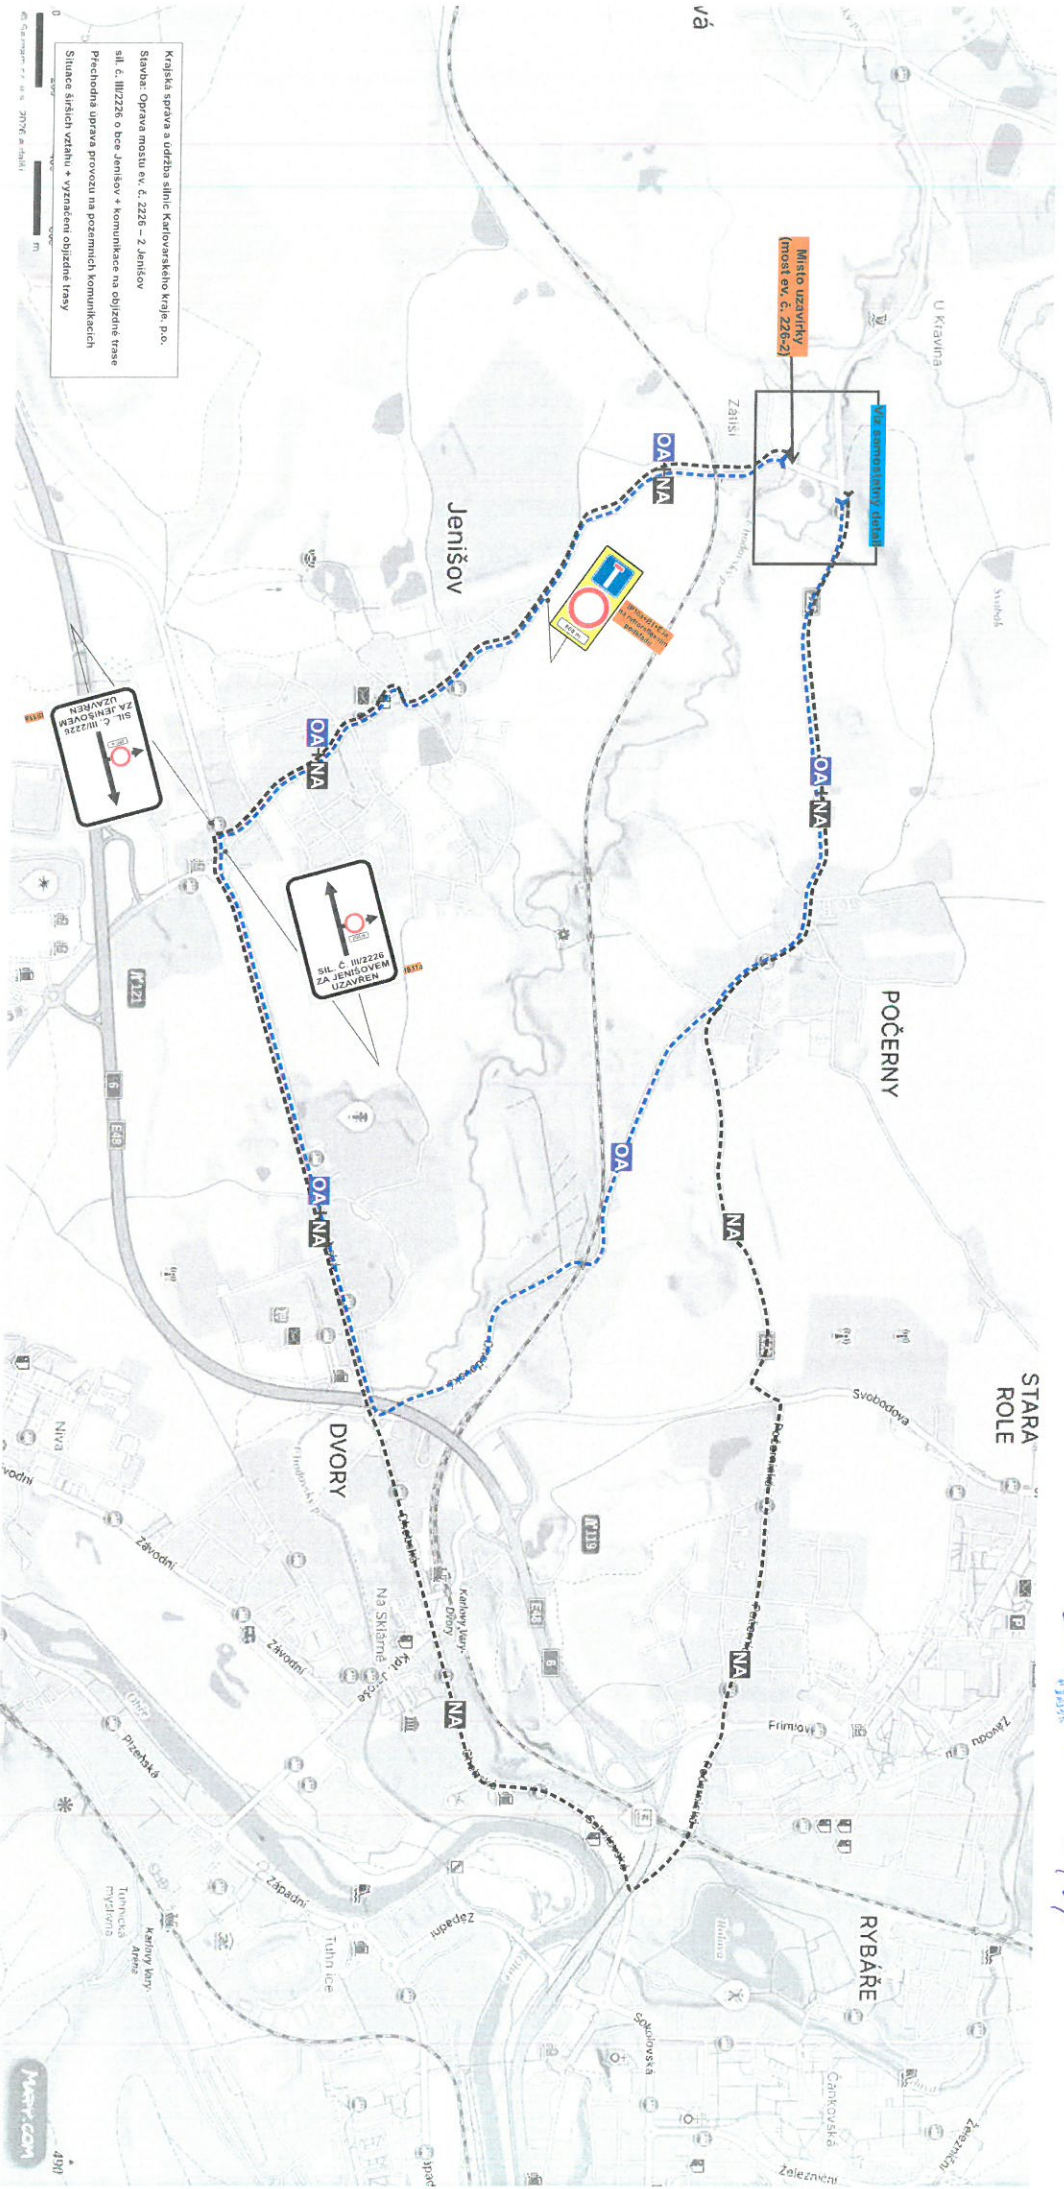

13. 07. 2023
 12354/001/26
 4/4

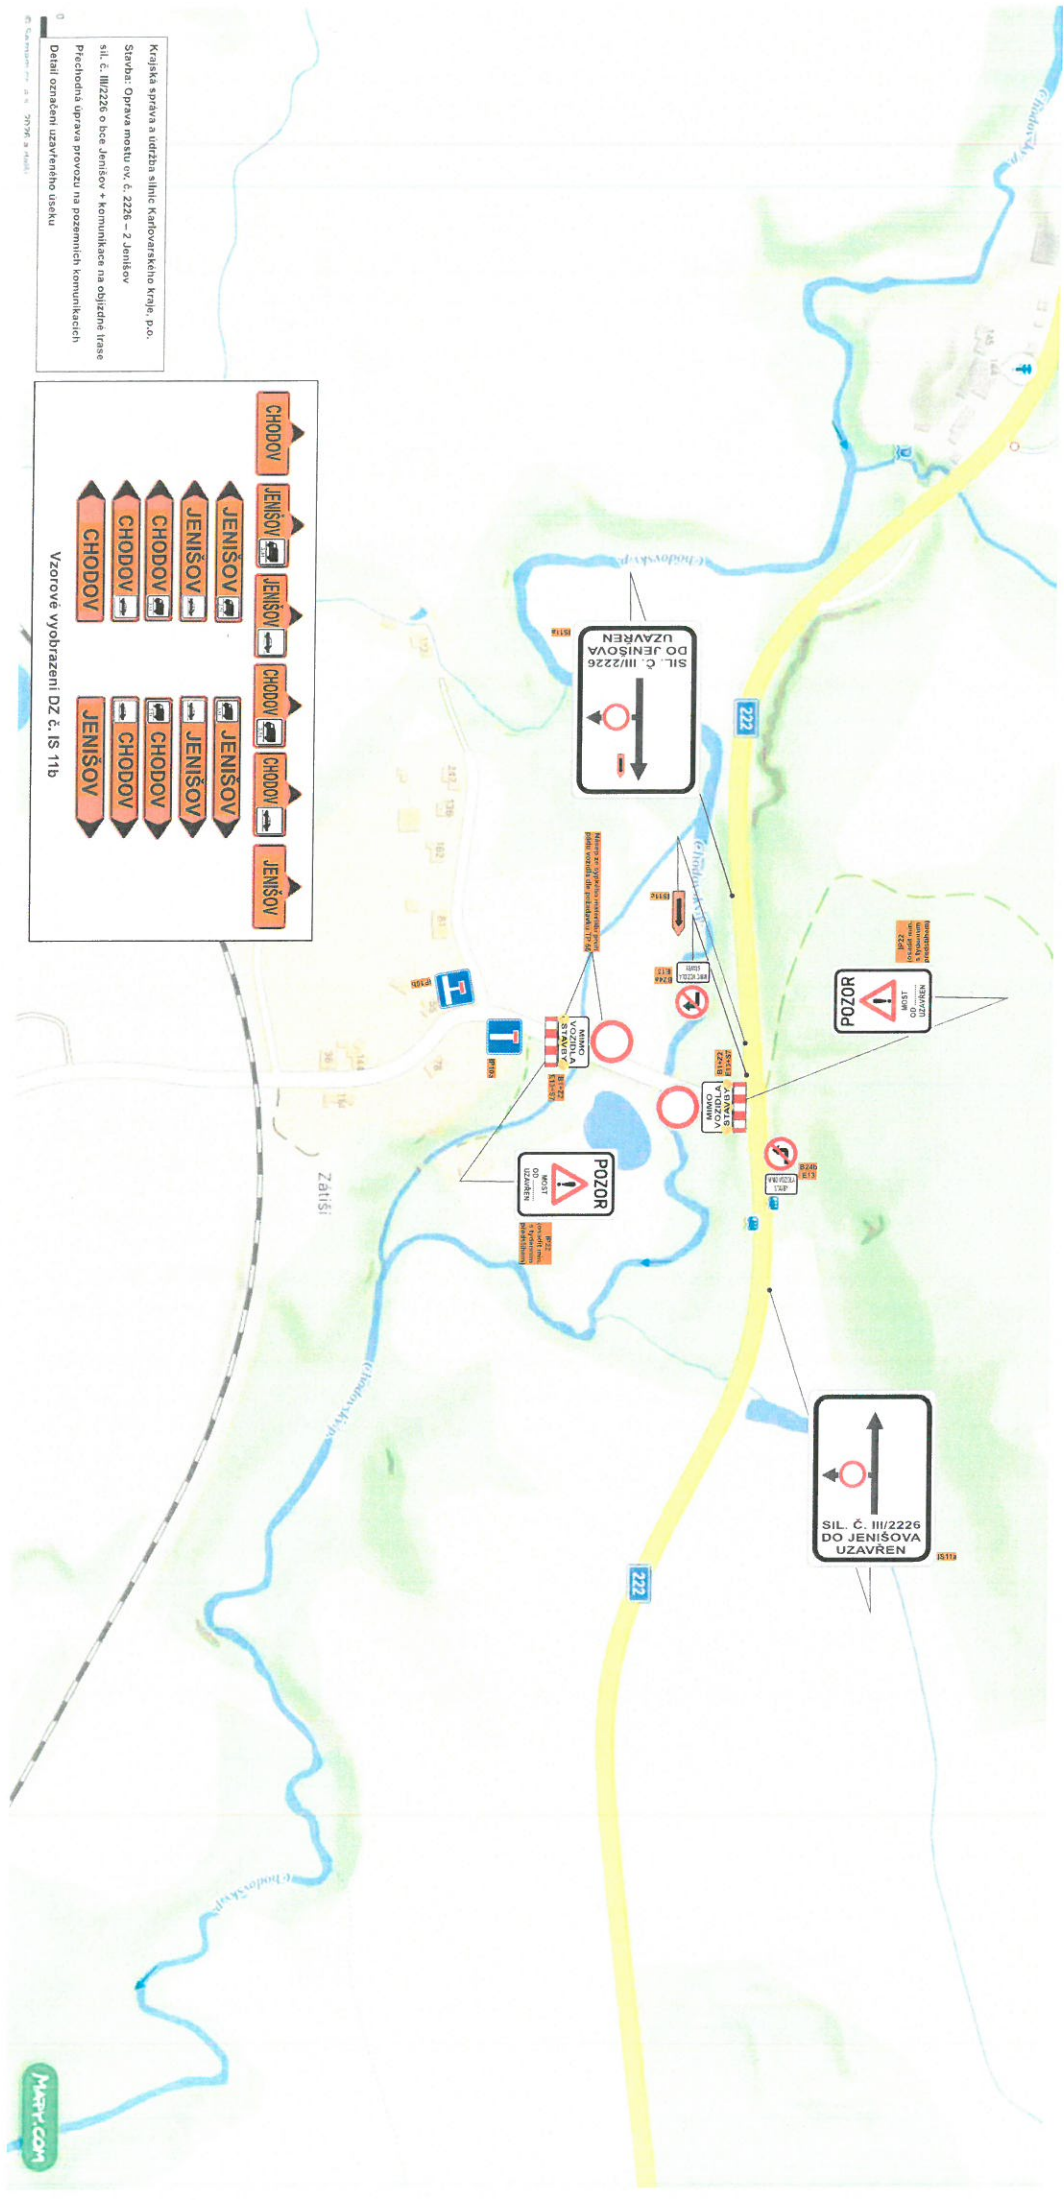

Krajská správa a údržba silnic Karlovarského kraje, p.o.
 Stupeň: Oprava mostu ev. č. 2226 – 2 Jenišov
 sil. č. III/2226 o bce Jenišov + komunikace na obřídní trase
 Přechodná úprava provozu na pozemních komunikacích
 Detail označení uzavřeného úseku

