

15. 07. 2026

Průběh č. 1253910126
ACISTATAPSA
HARNOGRAM
1/14

HARMONOGRAM PROVÁDĚNÍ PRACÍ

Stavba: Oprava vozovky silnice II/222 Karlovy Vary - Hubertus

ČÁSTEČNÁ UZAVÍRKA - silnice II/222 ve staničení 17,980-19,242 km a 21,162-22,018 km

	07/2026 - 08/2026											
	20	21	22	23	24	25	26	27	28	29	30	31
dobu výstavby 13 dní - od 20. 7. 2026 do 1. 8. 2026												
frézování												
stržení krajnic												
pokládka obrusné vrstvy včetně vyrovnávek												
dosypání krajnic												
obnova VDZ												

TECHNICKÁ ZPRÁVA A PODMINKY PRO UMÍSTĚNÍ DOPRAVNÍCH ZNAČEK

Rozmístění přechodného dopravního značení je znázorněno v příložené dokumentaci.


Dopravní značky budou před místo prací umístěny těsně před začátkem prací a po ukončení činnosti, nebo při změně dopravní situace budou neprodleně odstraněny. Dopravní značky budou výhradně v reflexní úpravě (folie tř. I - 7letá). Rozměry a provedení dopravních značek musí být dle ČSN ISO 22727. K označení nesmí být použito nečitelných nebo poškozených značek. Dopravní opatření jsou navržena dle TP 66 2015 "Zásady pro označování pracovních míst na pozemních komunikacích" a v souladu se zákonem č.361/2000 Sb., ve znění pozdějších předpisů a vyhlášky MDČR 294/2015 Sb., kterou se provádějí pravidla provozu na pozemních komunikacích a úprava a řízení provozu na pozemních komunikacích, ve znění pozdějších předpisů. Prováděcí firma zodpovídá za umístění a úplnost souboru přechodného dopravního značení dle schválené dokumentace. Značky a zábrany musí být zajištěny proti posuvu vlivem povětrnosti. Sloupky u přenosných dopravních značek budou opatřeny reflexním polepem (červenobílým), délka jednotlivých barevných polí bude 10 cm. Spodní okraj nejspodnější značky bude nejméně 60 cm nad vozovkou, u zábran 22 min. 90 cm nad vozovkou.

POPIS ORGANIZACE DOPRAVY:

Přechodné dopravní značení bude osazeno v pracovní dobu od pondělí do soboty v čase od 7:00 do 19:00 h. Mimo pracovní dobu od 19:00 h do 7:00 h bude na každé hraně osazena svislá dopravní značka A7a (i u sjezdu)

V případě nutnosti bude provoz řízen pomocí poučených pracovníků v reflexních vestách vybavených zastavovacím terčem případně radiostanicemi během stavebních prací. V případě nutnosti mohou poučené osoby krátkodobě zastavit provoz.

Průjezd IZS bude umožněn po částečně uzavřené silnici.

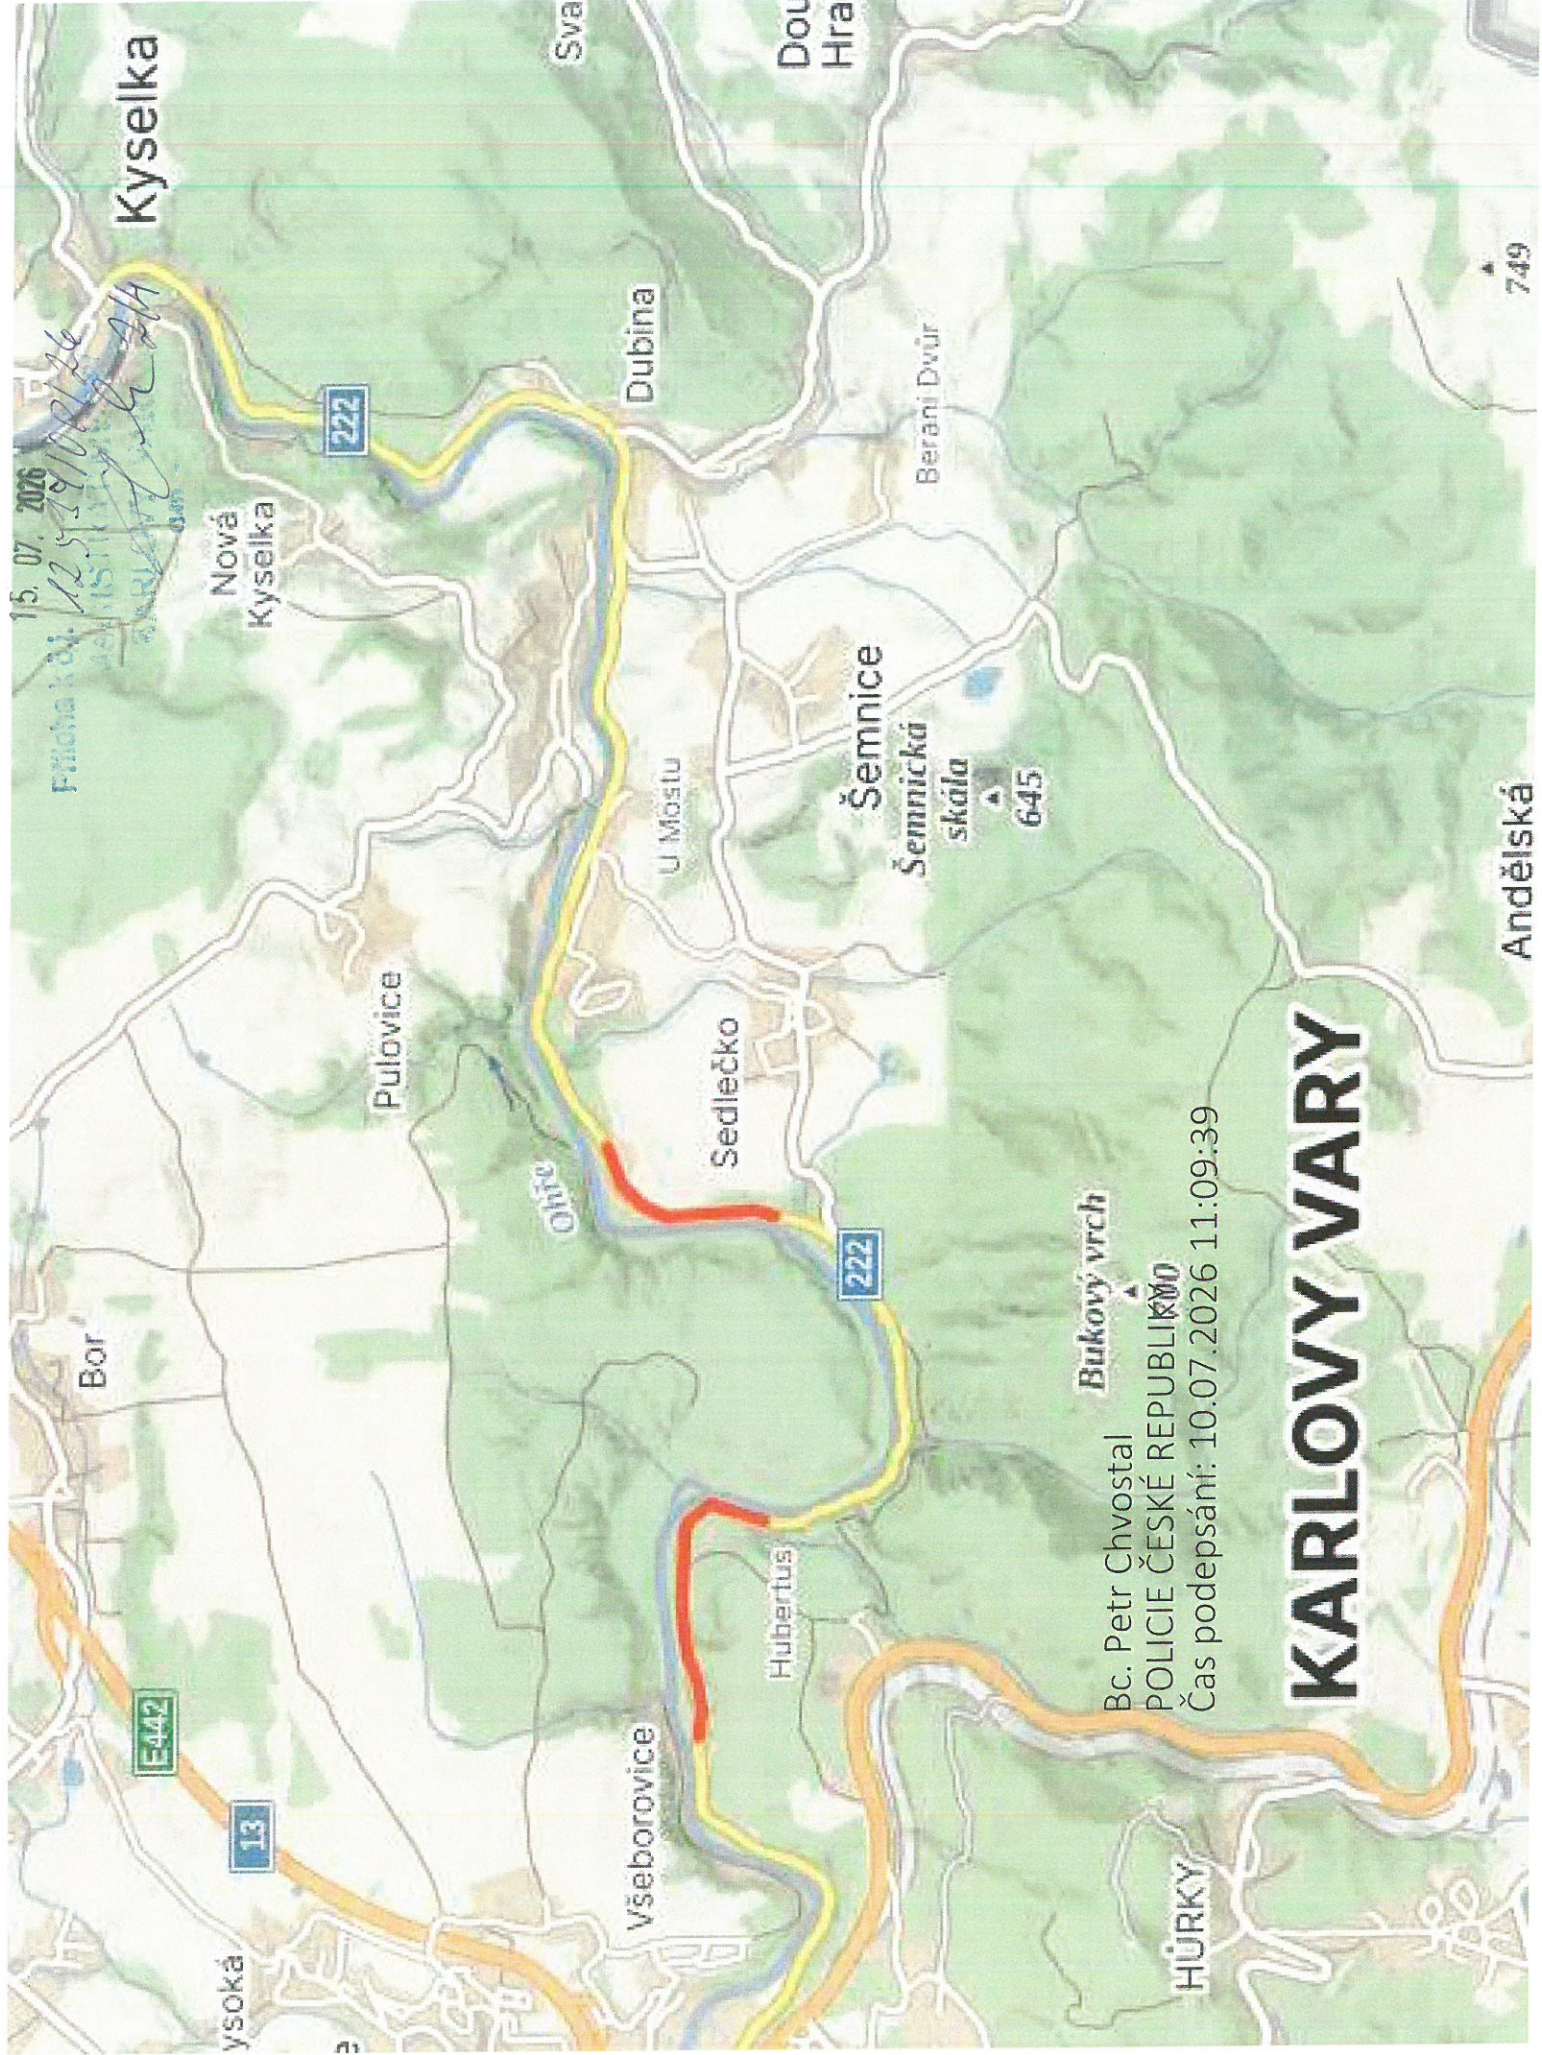

15. 07. 2026
Příchod k ř. 12.5.19/00126
Kyselka 214

Bc. Petr Chvostal
POLICIE ČESKÉ REPUBLIKY
Čas podepsání: 10.07.2026 11:09:39

KARLOVY VARY

FRÉZOVÁNÍ MIMO OBEC

15. 07. 2026

Průběh k 5.1.


11539100126

MAJISTR

3/4

*DZ A7a NA KAŽDÉ HRANĚ
FRÉZOVÁNÍ PRO OBA
SMĚRY JÍZDY

MIMO PRACOVNÍ DOBU VŽDY
OBNOVEN PROVOZ V OBOU
SMĚRECH (DZ Z4 a B BUDE
ODSTRANĚNO)

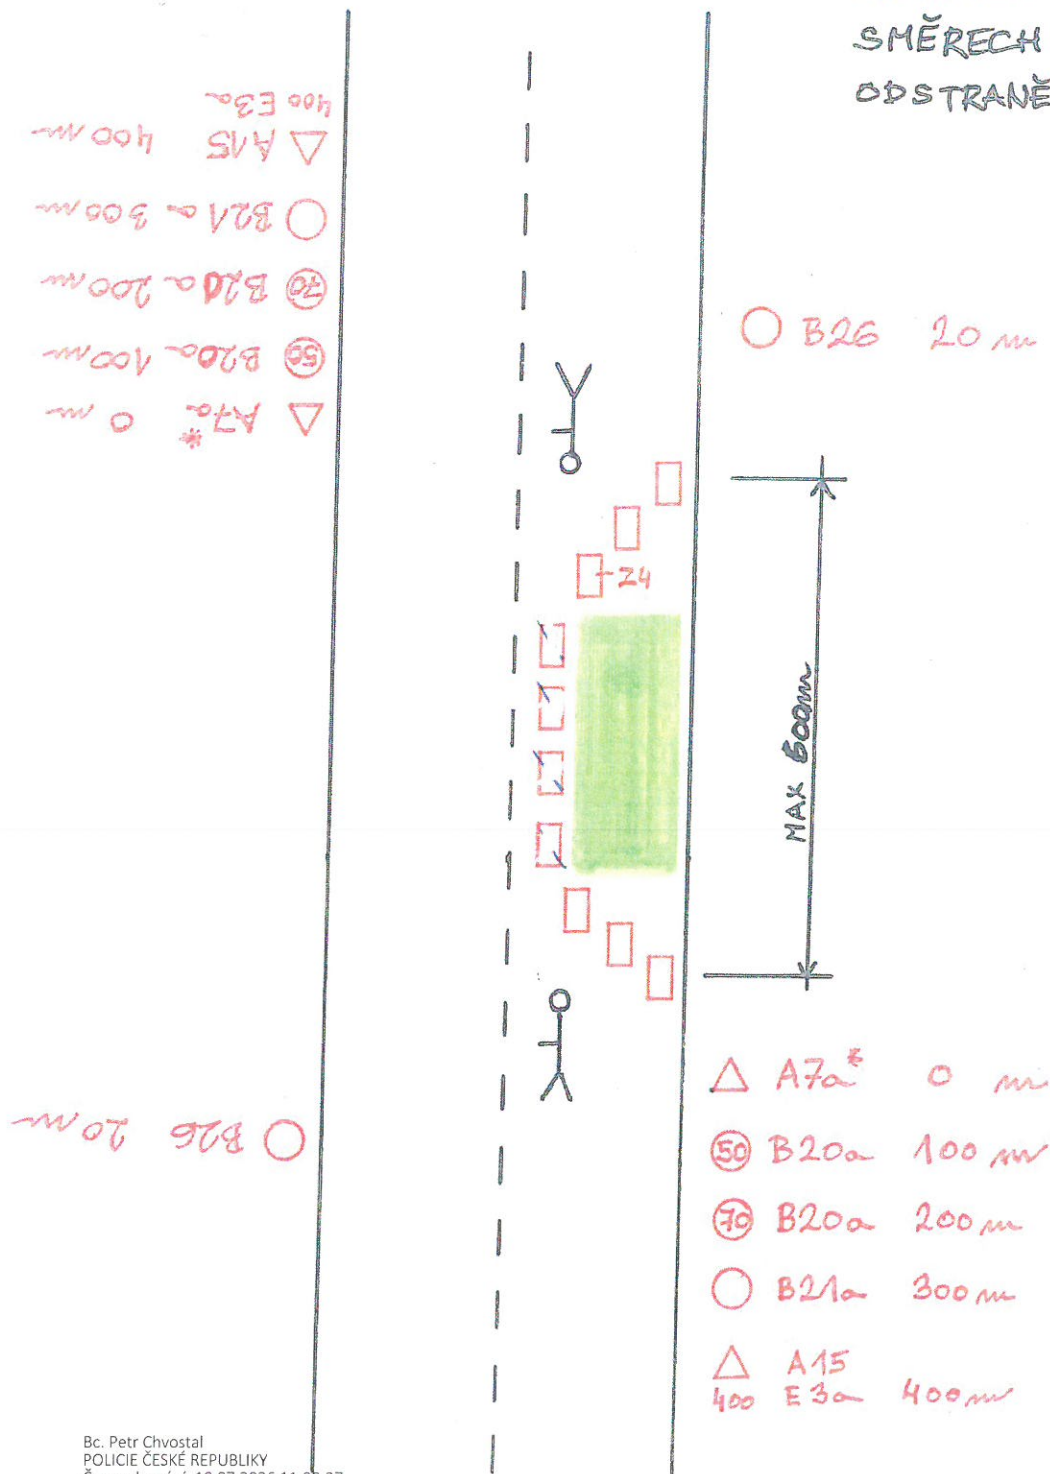

15. 07. 2026

PRŮKAZ 12539/00126

MAGISTRÁT MĚSTY

[Signature] 414

POKLÁDKA ASF.

MIMO OBEC

MIMO PRACOVNÍ DOBU VÝBY
OBNOVEN PROVOZ V OBOU
SMĚRECH (DZ Z4a BUDE
ODSTRANĚNO)

□ E3a - 400 m
△ A15
○ B21a - 300 m
○ B20a "70" - 300 m
△ A10 - 200 m
○ B20a "50" - 100 m

SSZ □

○ B26 - 20 m

□ Z4a - po 20 m

□ Z4a

ZZ
C4b

□ SSZ

OB26 - 20 m

○ B20a "50" - 100 m

△ A10 - 200 m

○ B20a "70" - 300 m

○ B21a - 300 m

△ A15
□ E3a - 400 m